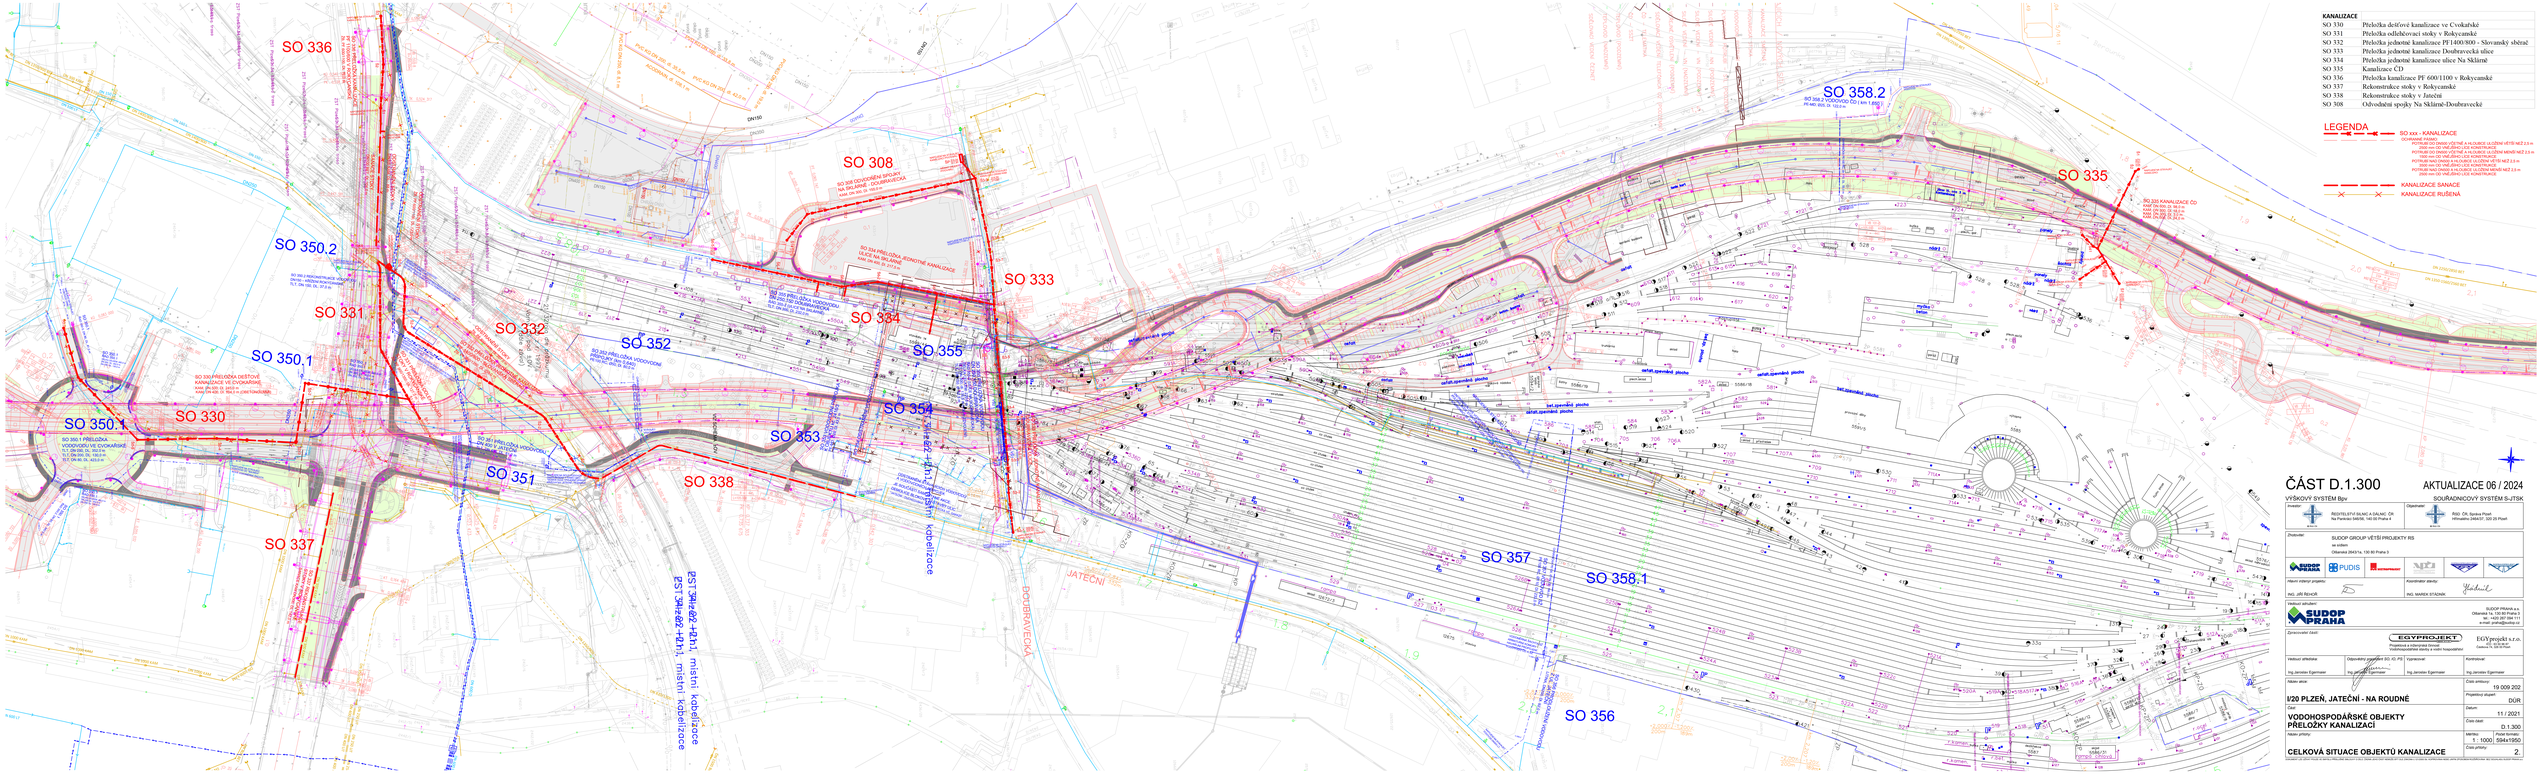

KANALIZACE

SO 330	Přeložka dešťové kanalizace ve Cvokařské
SO 331	Přeložka odlehčovací stoky v Rokycanské
SO 332	Přeložka jednotné kanalizace PF1400/800 - Slovanský sběrač
SO 333	Přeložka jednotné kanalizace Doubravecká ulice
SO 334	Přeložka jednotné kanalizace ulice Na Sklárně
SO 335	Kanalizace CD
SO 336	Přeložka kanalizace PF 600/1100 v Rokycanské
SO 337	Rekonstrukce stoky v Rokycanské
SO 338	Rekonstrukce stoky v Jateční
SO 308	Odvodnění spojky Na Sklárně-Doubravecká

LEGENDA

SO xxx - KANALIZACE
OCHRANNÉ PÁSMO
POTRUBÍ DO DN600 VČETNĚ 4+4 OBJEKT. ULOŽENÍ VĚTŠÍ NEŽ 2.5 m
DN800 AND LES THAN 2.5 m
POTRUBÍ DO DN600 VČETNĚ 4+4 OBJEKT. ULOŽENÍ MENŠÍ NEŽ 2.5 m
DN800 AND LES THAN 2.5 m
POTRUBÍ NAD DN600 4+4 OBJEKT. ULOŽENÍ VĚTŠÍ NEŽ 2.5 m
DN800 AND LES THAN 2.5 m
POTRUBÍ NAD DN600 4+4 OBJEKT. ULOŽENÍ MENŠÍ NEŽ 2.5 m
DN800 AND LES THAN 2.5 m

KANALIZACE SANACE
KANALIZACE RUŠENÁ

ČÁST D.1.300

AKTUALIZACE 06 / 2024

VÝŠKOVÝ SYSTÉM Bpv

SOUŘADNICOVÝ SYSTÉM S-JTSK

Investor: ŘEDITELSTVÍ SILNIC A DÁLNIC ČR, Na Pankráci 546/56, 140 00 Praha 4

Objednatel: Ředitelství silnic a dálnic ČR, Správa Plzeň, Hřímalého 2389/47, 326 29 Plzeň

Zhotovitel: SUDOP GROUP VŠTĚJ PROJEKTY RS se sídlem Olbrachtova 2643/1a, 130 80 Praha 3

Hlavní inženýr projektu: ING. JIŘÍ ŘEHOŘ

Koordinátor stavby: ING. MAREK STAŠKIK

Vedoucí střediska: SUDOP PRAHA a.s., Olbrachtova 1a, 130 80 Praha 3, tel.: +420 241 082 111, e-mail: podatelna@sudop.cz

Zpracovatel části: EGYPROJEKT s.r.o., Projektová a zdravotní činnost, Inženýrské/pozemní stavby a vodní hospodářství, Kaplanova 1, 326 00 Plzeň

Vedoucí střediska:	Odpovědný projektant (ČKAIT, EO, PS):	Vypracoval:	Kontroloval:
Ing. Jaroslav Egermaier	Ing. Jaroslav Egermaier	Ing. Jaroslav Egermaier	Ing. Jaroslav Egermaier

Název akce: **I/20 PLZEŇ, JATEČNÍ - NA ROUDNÉ**

Část: **VODOHOSPODÁŘSKÉ OBJEKTY PŘELOŽKY KANALIZACÍ**

Název přílohy: **CELKOVÁ SITUACE OBJEKTŮ KANALIZACE**

Číslo přílohy:	19 009 202
Projektový stupeň:	DÚR
Datum:	11 / 2021
Číslo části:	D.1.300
Měřítko:	1 : 1000
Formát formátu:	594x1950
Číslo přílohy:	2