

POVRCH ÚZEMÍ

SO 352 PŘELOŽKA PŘÍPOJKY

MERÍTKO 1:500 / 1:100

KÓTA UPRAVENÉHO TERÉNU

HLoubKA VÝKOPU


KÓTA DNA POTRUBÍ

KÓTA TERÉNU

STANICENÍ [Km],[m]

SKLON [promile] - DÉLKA [m]  
DN [mm] - MATERIAL - DELKA [m]

1	Komunikace-živice-budoucí	Zatrávněno
---	---------------------------	------------

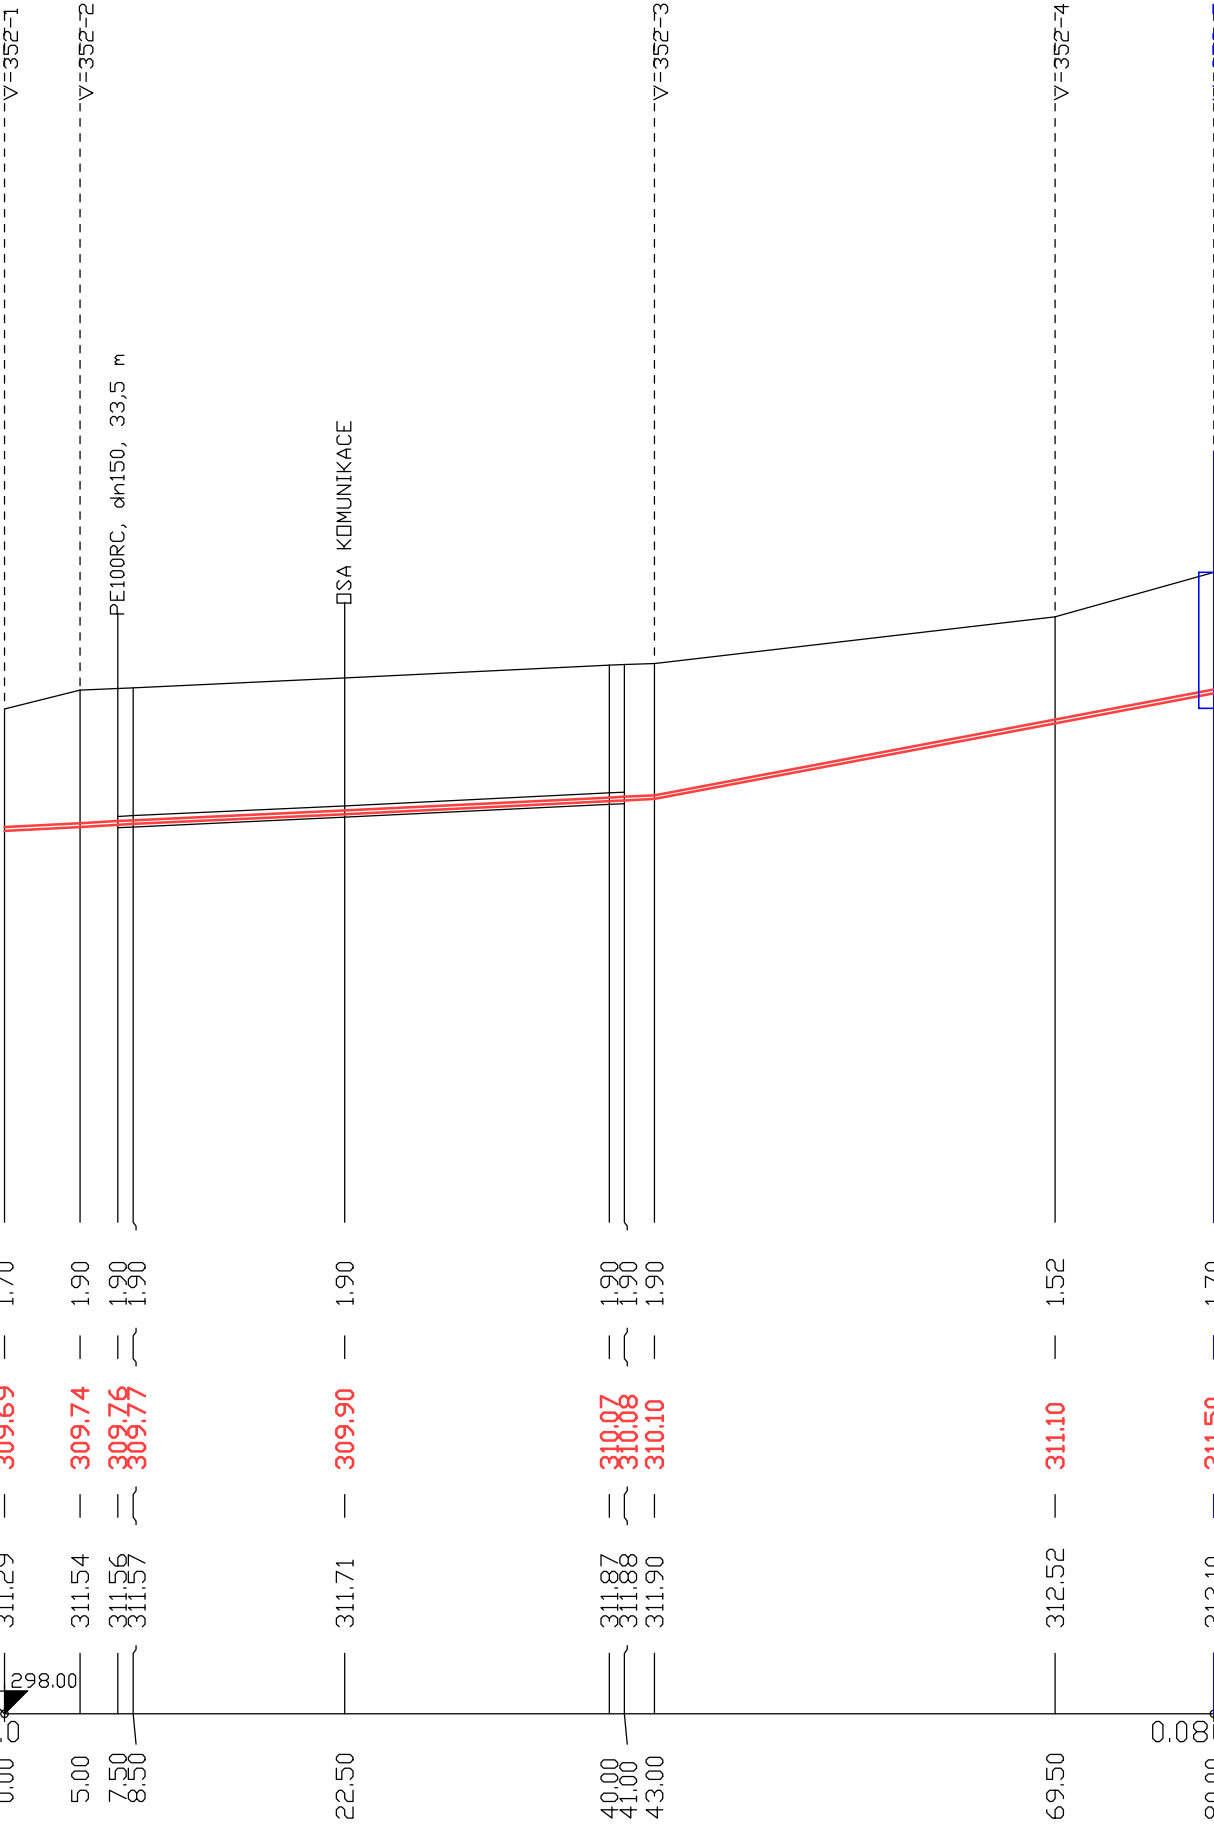

9.53 - 43.00	37.84 - 37.00
50 - PE100 RC (63x5,8), SDR11 - 80.00	



LEGENDA:  
1) Zatrávněno

## ČÁST D.1.300

AKTUALIZACE 06 / 2024



VÝŠKOVÝ SYSTÉM Bpv

SOUŘADNICOVÝ SYSTÉM S-JTSK

<b>Investor:</b>  ŘEDITELSTVÍ SILNIC A DÁLNIC ČR Na Pankráci 546/56, 140 00 Praha 4	<b>Objednatel:</b>  ŘSD ČR, Správa Plzeň Hřimálého 2464/37, 320 25 Plzeň
---	--


<b>Zhotovitel:</b> SUDOP GROUP VĚTŠÍ PROJEKTY RS se sídlem Olšanská 2643/1a, 130 80 Praha 3
--

					
--	--	--	--	--	--

<b>Hlavní inženýr projektu:</b> ING. JIŘÍ ŘEHOŘ 	<b>Koordinátor stavby:</b> ING. MAREK STÁDNÍK 
---	---

<b>Vedoucí sdružení:</b>  SUDOP PRAHA a.s. Olšanská 1a, 130 80 Praha 3 tel.: +420 267 094 111 e-mail: praha@sudop.cz
--

<b>Zpracovatel částí:</b>  EGYprojekt s.r.o. Projektová a inženýrská činnost Vodohospodářské stavby a vodní hospodářství IČO : 63 50 96 87 Částkova 74, 326 00 Plzeň
---
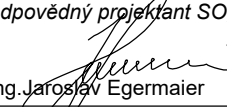
<b>Vedoucí střediska:</b> Ing.Jaroslav Egermaier	<b>Odpovědný projektant SO, IO, PS:</b> Ing.Jaroslav Egermaier 	<b>Vypracoval:</b> Ing.Jaroslav Egermaier	<b>Kontroloval:</b> Ing.Jaroslav Egermaier
---	--	--	---

<b>Název akce:</b>  <b>I/20 PLZEŇ, JATEČNÍ - NA ROUDNÉ</b> <b>Část:</b> <b>VODOHOSPODÁŘSKÉ OBJEKTY</b> <b>PŘELOŽKY VODOVODŮ</b> <b>Název přílohy:</b> <b>SO 352 Přeložka přípojky (km 0,640)</b> <b>Podélný profil vodovodu</b>	<b>Číslo smlouvy:</b> 19 009 202	
	<b>Projektový stupeň:</b> DÚR	
	<b>Datum:</b> 11 / 2021	
	<b>Číslo části:</b> D.1.300	
	<b>Měřítko:</b> 1:5000/1:100	<b>Počet formátů:</b> 297x470
	<b>Číslo přílohy:</b> 4.6.	

DOKUMENT LZE UŽÍVAT POUZE VE SMYSLU PŘÍSLUŠNÉ SMLOUVY O DÍLO. ŽÁDNÁ JEHO ČÁST NEMŮŽE BÝT DLE ZÁKONA č.121/2000 Sb. KOPIROVÁNA NEBO JINÝM ZPŮSOBEM ROZŠÍŘOVÁNA. BEZ SOUHLASU SUDOP PRAHA a.s.