
VZOROVÁ TĚŽNÍ ŠACHTA KRUHOVÁ
M 1:50


1m 0,5m 0 0,5m 1m 1,5m 2m 2,5m

OHLUBŇOVÝ RÁM

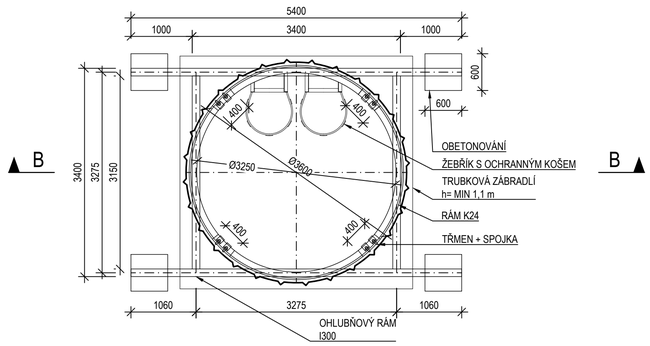

ŘEZ A-A

ŘEZ B-B

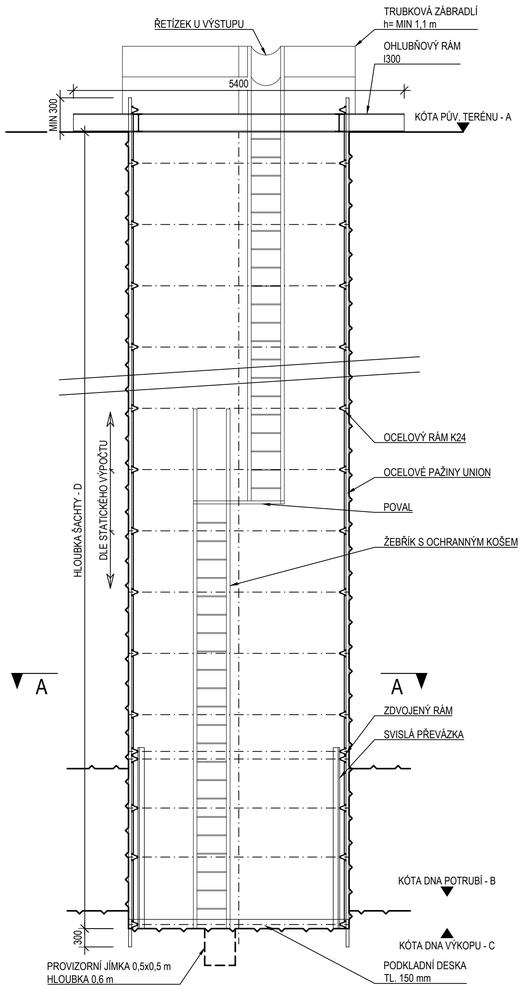

TABULKA ŠACHET

Šachta	Kóta pův. terénu (A)	TYP	Kóta dna potrubí (B)	Kóta dna výkopu (C)	Směrové poměry (E)	Hloubka šachty (D)
	m n.m.		m n.m.	m n.m.	stupňů	m
Š1	310,17	KRUH	303,90	303,37	92,53	6,80
Š2	312,84	KRUH	304,09	303,56	180,00	9,28
Š3	313,12	KRUH	304,29	303,76	173,37	9,36
Š4	313,77	KRUH	304,45	303,92	118,92	9,85

POZNÁMKA:

- PŘED ZAHÁJENÍM PRACÍ MUSÍ BÝT VYTÝČENY V ZÁJMOVÉM ÚZEMÍ VŠECHNY INŽENÝRSKÉ SÍTĚ A VÝŠKOVÁ A SMĚROVÁ POLOHA TĚCHTO SÍTÍ MUSÍ BÝT JEDNOTLIVÝMI SPRÁVCI ZÁVAZNĚ POTVRZENA
- SÍTĚ, KTERÉ BY MOHLI KOLIDOVAT S VÝSTAVBOU TĚŽNÍ JÁMY MUSÍ BÝTOCHRÁNĚNY NEBO PŘELOŽENY
- V RÁMCI HLOUBENÍ ŠACHET NUTNO OVĚŘIT GEOLOGICKÉ POMĚRY. V PŘÍPADĚ JINÝCH GEOLOGICKÝCH POMĚRŮ NEŽ JSOU VVÝCHOZÍ PŘEDPOKLADY PROJEKTU NEPRODLENĚ KONTAKTOVAT PROJEKTNATA TÉTO ČÁSTI, KTERÝ NAVRHNE OPATŘENÍ K ZAJIŠTĚNÍ KONSTRUKCE PAŽENÍ JÁMYA (ZMENŠENÍ ROZTEČE RÁMŮ, INJEKTÁŽE APOD.) - GEOLOGIE VIZ PODÉLNÝ ŘEZ.
- PÁSOVINY MOŽNO NAHRADIT TRUBKOVOU ROZPÍNKOU.
- PAŽENÁ JÁMY BUDE U DNA ZPEVNĚNO BETONOVOU DESKOU Z PODKLADNÍHO BETONU C12/15 X0 MIN. TLOUŠŤKY 150 mm
- PO DOBU RELAIZACE TĚŽNÍ JÁMY MUSÍ BÝT PROVÁDĚN GEOTECHNICKÝ MONITORING.
- PORVÁDĚNÍ PRACÍ MUSÍ BÝT V SOULADU SE VŠEMI PŘEDPISY, NORMAMI A VYHLÁŠKAMI ZEJMÉNA PAK S VYHLÁŠKOU ČBÚ 55/1996 Sb.
- TENTO VÝKRES JE SMĚRODATNÝ POUZE PRO DOČASNÉ VYSTROJENÍ TĚŽNÍ JÁMY.

ČÁST D.1.300

VÝŠKOVÝ SYSTÉM Bpv | SOUŘADNICOVÝ SYSTÉM S-JTSK

Investor:
ŘEDITELSTVÍ SILNIC A DÁLNIC ČR
Na Pankráci 546/56, 140 00 Praha 4

Objednatel:
ŘSD ČR, Správa Plzeň
Hřímalého 2464/37, 320 25 Plzeň

Zhotovitel:
SUDOP GROUP VĚTŠÍ PROJEKTY RS
se sídlem
Olšanská 2643/1a, 130 80 Praha 3

SUDOP PRAHA | PUDIS | METROPROJEKT | VPÚ DECO PRAHA a.s. | DOPRAVOPROJEKT BRNO | DOPRAVOPROJEKT

Hlavní inženýr projektu:
ING. JIŘÍ ŘEHOŘ

Koordinátor stavby:
ING. MAREK STÁDNÍK

Vedoucí sdružení:
SUDOP PRAHA a.s.
Olšanská 1a, 130 80 Praha 3
tel.: +420 267 094 111
e-mail: praha@sudop.cz

Zpracovatel části:
Agile Consulting Engineers s.r.o.
ING. PETR TOMÁŠ
Na Vyhlídce 286/64
190 00 Praha 9
tel.: +420 778 486 915
e-mail: petr.tomas@agile-ce.cz

Název akce:
I/20 PLZEŇ, JATEČNÍ - NA ROUDNÉ

Číslo smlouvy: 19 009 202
Projektový stupeň: DÚR

Část:
VODOHOSPODÁŘSKÉ OBJEKTY
DEŠŤOVÁ KANALIZACE - ODVODNĚNÍ

Datum: 08 / 2022
Číslo části: D.1.300

Název přílohy:
ČINNOST PROVÁDĚNÁ HORNICKÝM ZPŮSOBEM SO 312
VZOROVÁ TĚŽNÍ ŠACHTA KRUHOVÁ

Měřítko: 1:50
Počet formátů: 8 A4
Číslo přílohy: 4.6

DOKUMENT LZE UŽÍVAT POUZE VE SMYSLU PŘÍSLUŠNÉ SMLOUVY O DÍLO. ŽÁDNÁ JEHO ČÁST NEMŮŽE BÝT DLE ZÁKONA č.121/2000 Sb. KOPÍROVÁNA NEBO JINÝM ZPŮSOBEM ROZŠÍŘOVÁNA BEZ SOUHLASU SUDOP PRAHA a.s.