
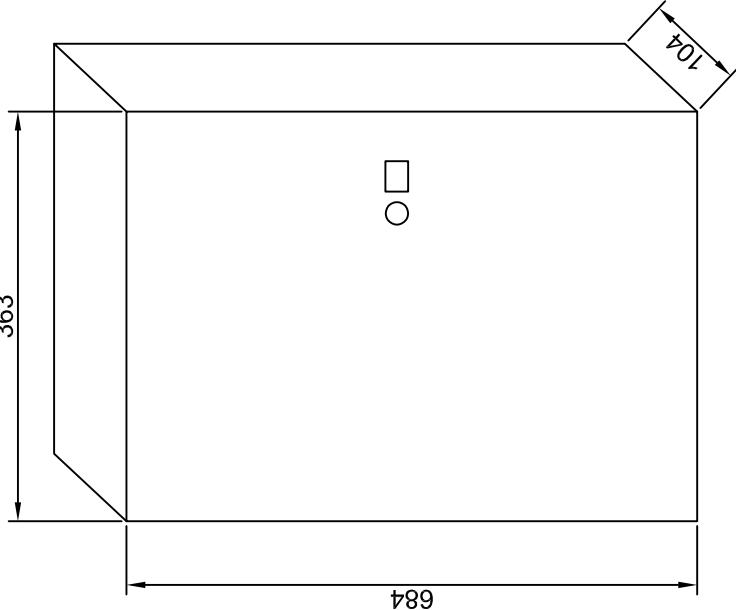


RI

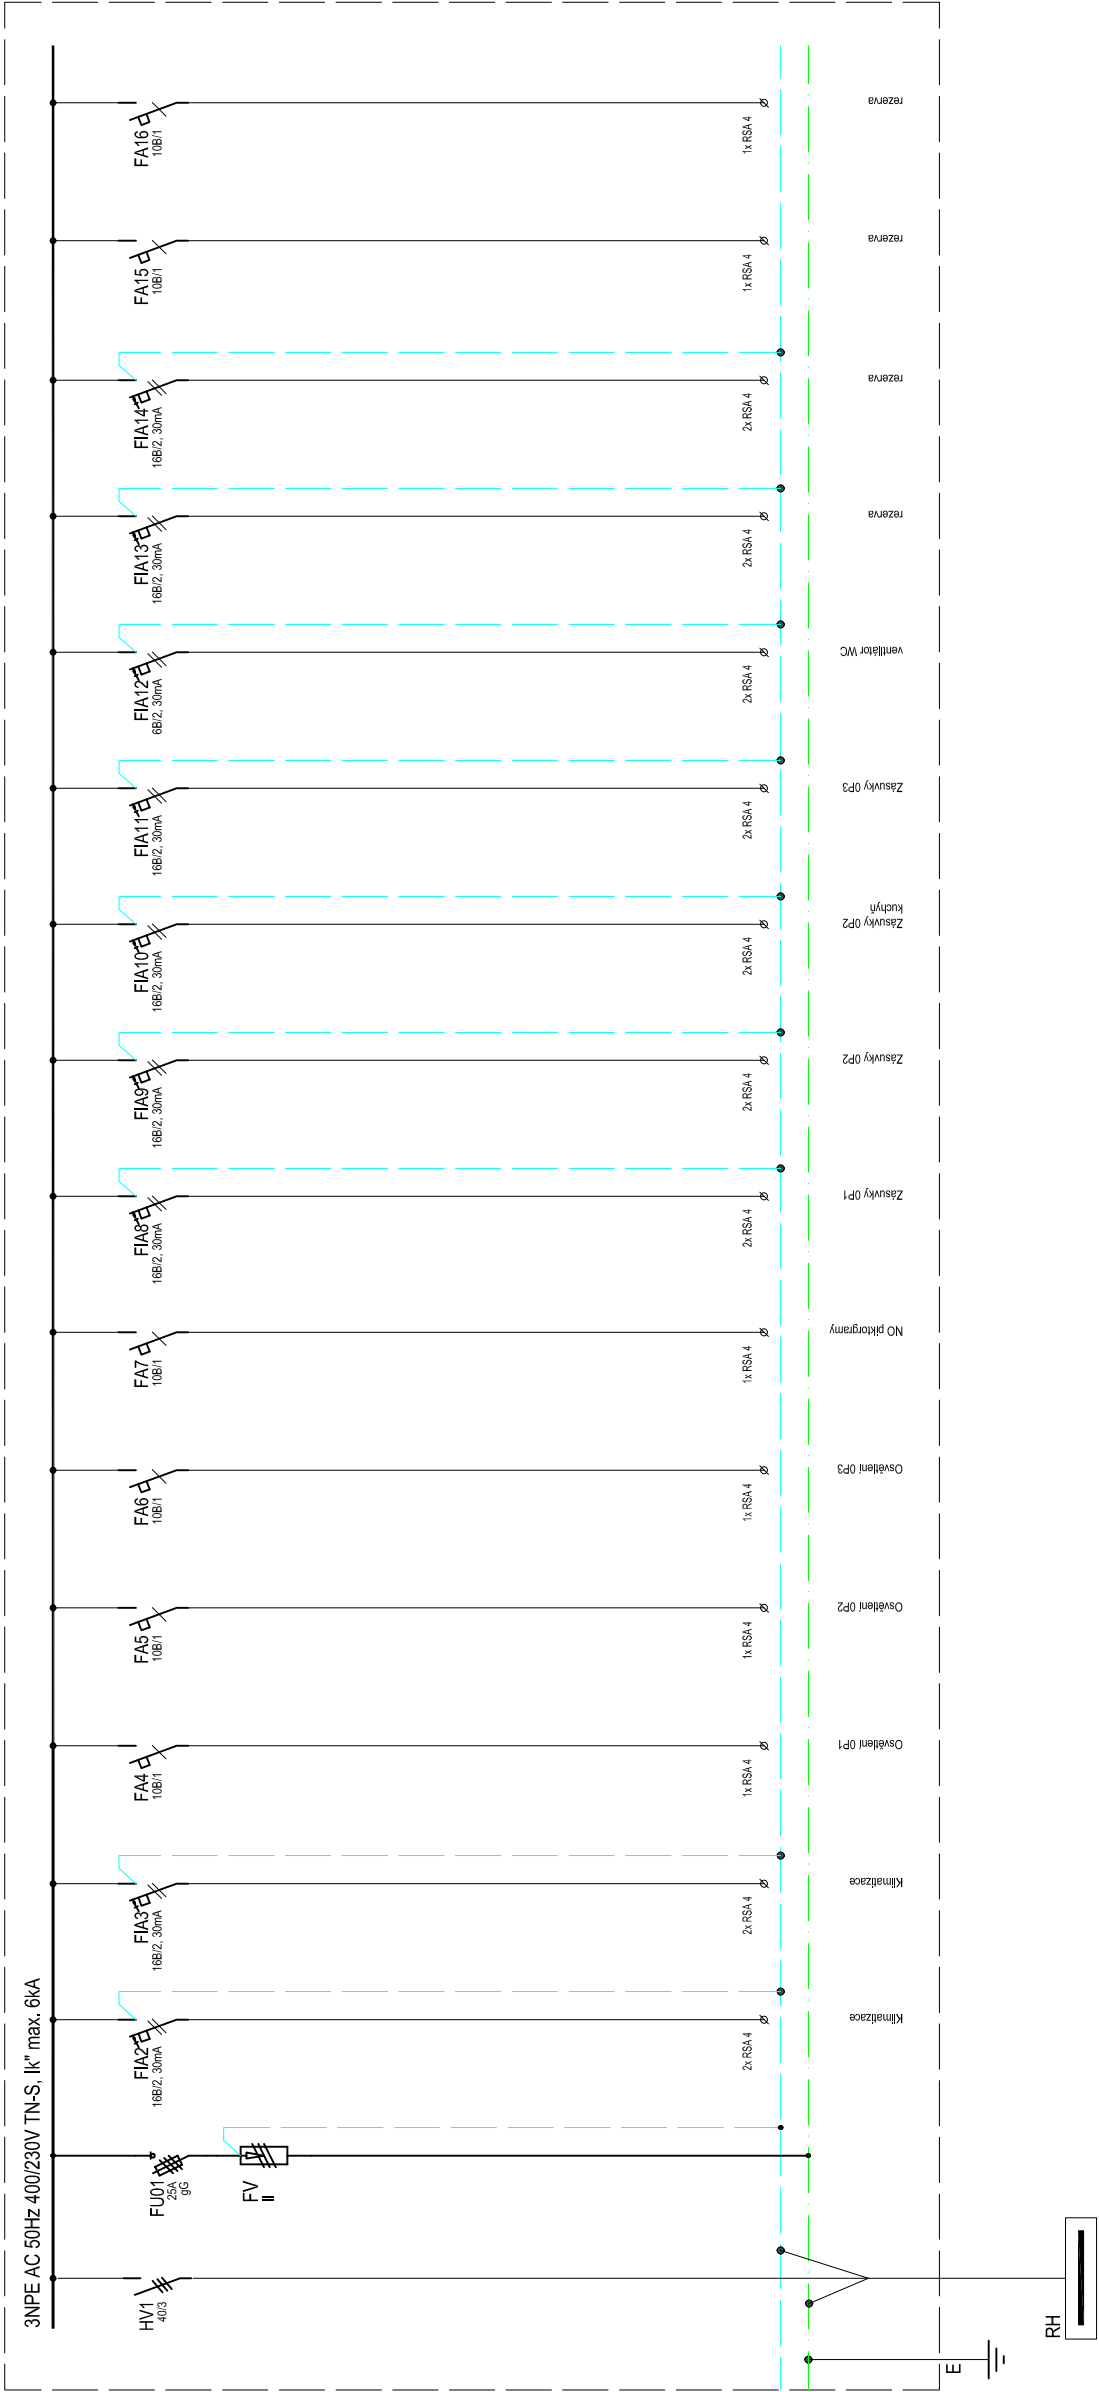

Např. OEZ Distri, 4x14 modulů

Orientační schéma:		<div><div><div>Ministerstvo dopravy</div><div>Státní fond dopravní infrastruktury</div></div><div><div>Razítko oprávněné osoby:</div><div></div></div></div>	
Podpis:		Datum:	
Revize:	Datum:	Popis:	Kontroloval:
000	12/2022	Po připomínkovém řízení	Ing. Marek Vývoda
<div><div><div><div><div></div><div>Správa železnic, státní organizace</div><div>Dlážděná 1003/7, 110 00 Praha 1</div></div><div><div><div></div><div>Správa železnic</div><div>ŽELEZNIC</div></div></div></div><div><div><div>Zástupce investora:</div><div>Oblastní ředitelství Ostrava</div><div>Muglinovská 1038/5 702 00 Ostrava</div></div></div></div></div>			
<div><div><div><div><div></div><div>Zhotovitel stavby:</div><div>Ing. Lukáš Bobek</div></div><div><div><div>Adresa:</div><div>Strelkovova 1522/1, 700 30 Ostrava</div><div>T: +420 775 148 939</div><div>E: lukasbobek@email.cz</div></div><div><div><div>Zhotovitel objektu:</div><div>Signal Projekt s.r.o.</div><div>Videňská 55, 639 00 Brno</div><div>T: +420 543 233 962</div><div>E: projekce@signalprojekt.cz</div></div><div><div><div>Hlavní projektant (HIP):</div><div>Ing. Lukáš Bobek</div></div><div><div><div>Odpovědný projektant:</div><div>Ing. Marek Vývoda</div></div><div><div><div>Zpracovatel:</div><div>Ing. Marek Vývoda</div></div></div></div></div></div></div></div></div></div>			
<div><div><div><div><div></div><div>Název stavby/akce:</div><div>Žst. Hrubá Voda - vymístění pracoviště ŘP</div></div><div><div><div>Označení (S-kód):</div><div></div></div><div><div><div>Označení zhotovitele:</div><div></div></div></div></div><div><div><div><div><div>Název části:</div><div>Pozemní stavební objekty výpravních budov a zasilávek</div></div><div><div><div>Název objektu:</div><div>ŽST Hrubá Voda, pracoviště ŘP Elektroinstalace</div></div><div><div><div>Název přílohy:</div><div>Rozvaděč RI</div></div><div><div><div>Název dílčí části přílohy:</div><div></div></div><div><div><div>Kraj:</div><div>Olomoucký</div></div><div><div><div>Katastrální území:</div><div>Hrubá Voda [648591]</div></div><div><div><div>TUDU:</div><div>[219126]</div></div></div></div></div></div></div></div></div></div></div></div></div></div>			
<div><div><div><div><div><div>Stupeň dokumentace:</div><div>Část:</div><div>15.09.2022</div></div><div><div><div>Datum zpracování:</div><div>3 x A4</div></div><div><div><div>Formáty:</div><div>Měřítko:</div><div>-</div></div></div></div><div><div><div><div><div>Stavba:</div><div>1</div><div>2</div><div>3</div><div>4</div><div>5</div><div>6</div><div>7</div><div>8</div><div>9</div><div>10</div><div>-</div><div>D</div><div>U</div><div>S</div><div>P</div><div>-</div><div>D</div><div>2</div><div>0</div><div>1</div><div>-</div><div>S</div><div>0</div><div>1</div><div>7</div><div>2</div><div>0</div><div>1</div><div>-</div><div>2</div><div>-</div><div>1</div><div>0</div><div>1</div><div>-</div><div>0</div><div>0</div><div>0</div></div><div><div><div>Revize:</div><div></div></div></div></div></div></div></div></div></div></div>			