



Technologický objekt

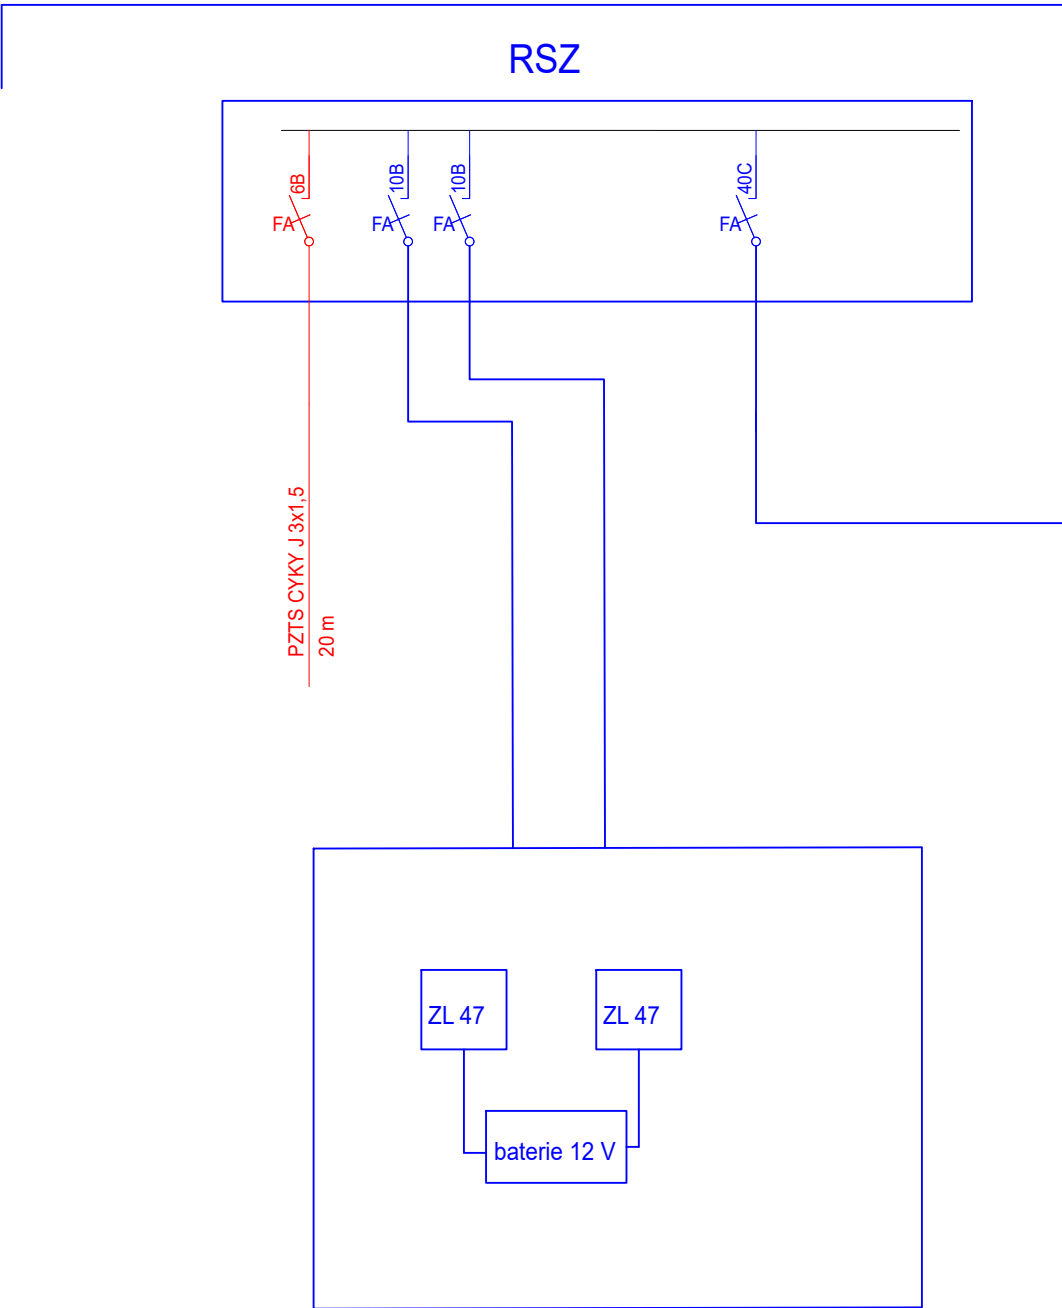

Technologický domek(sděl.)

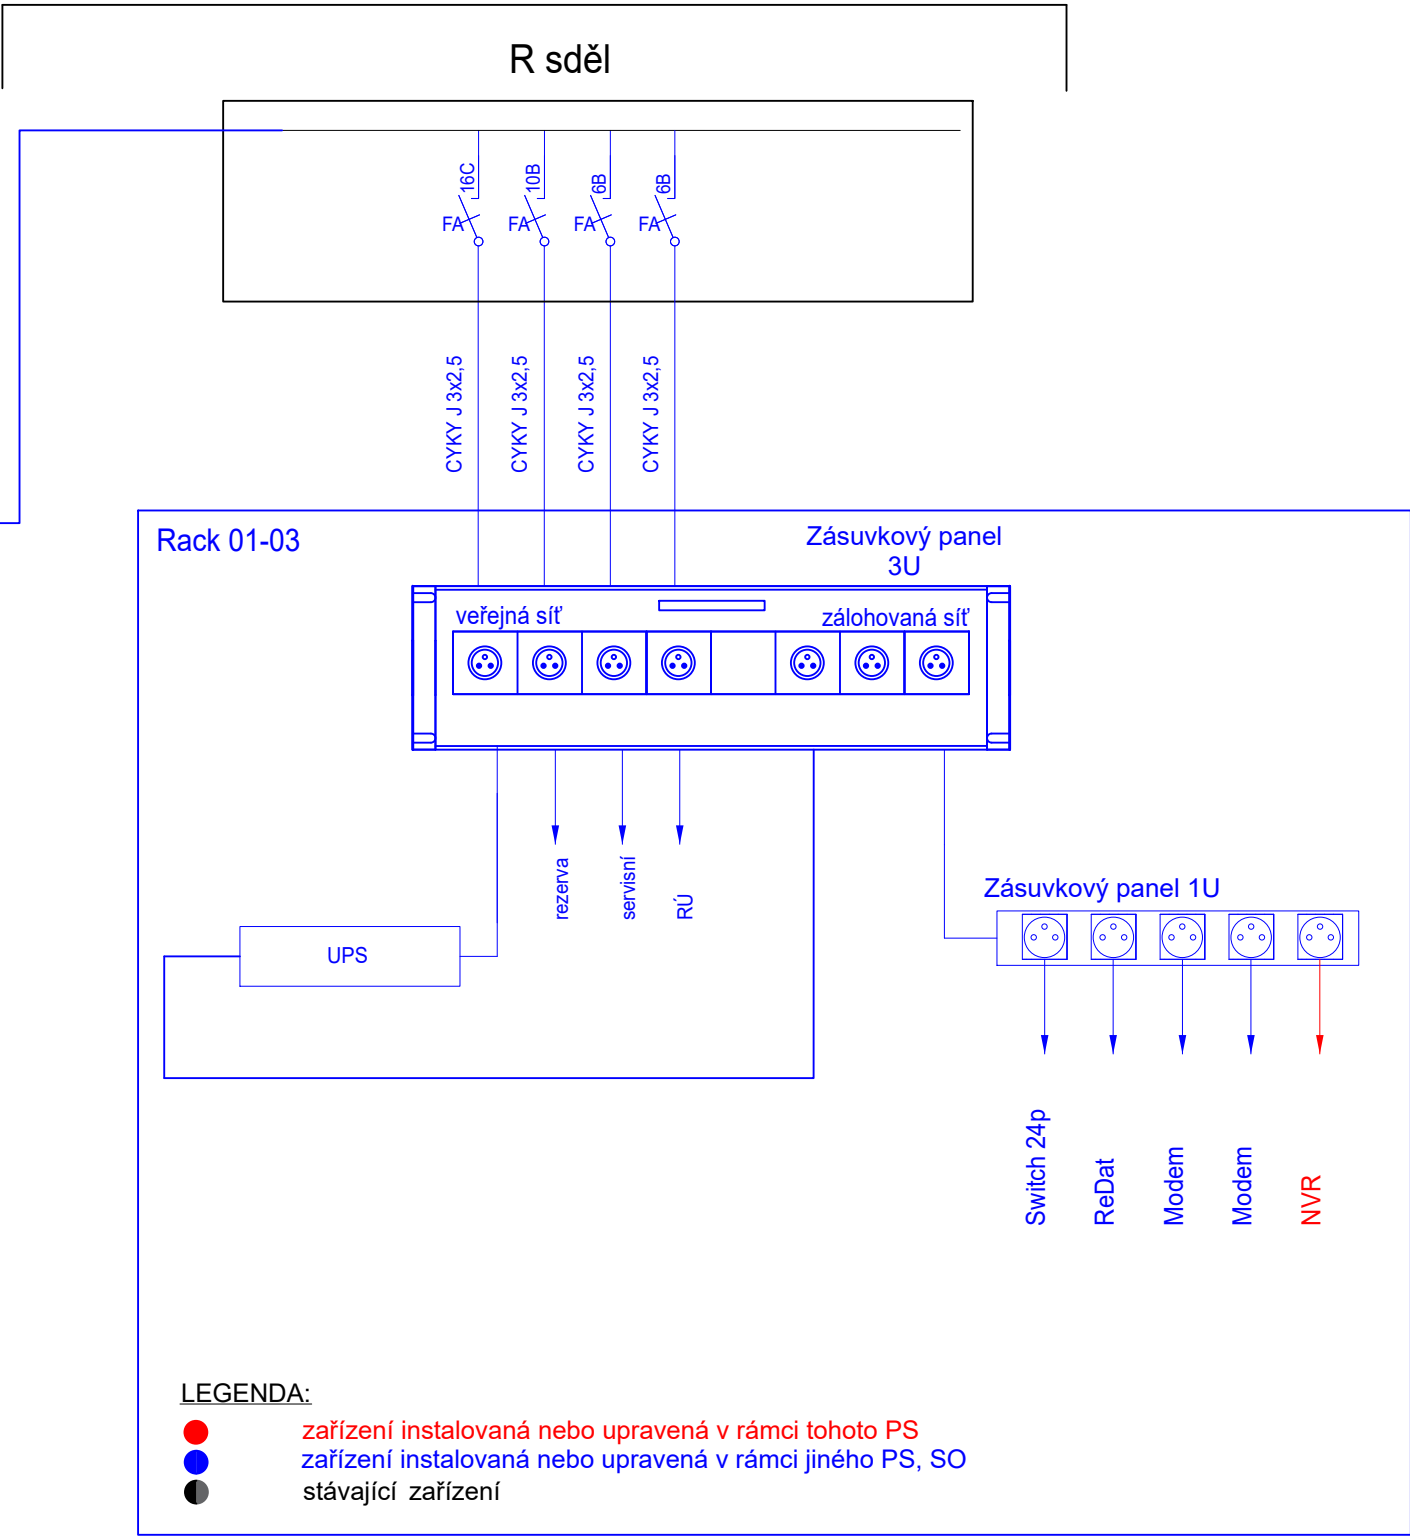

<div>Ministerstvo dopravy Státní fond dopravní infrastruktury</div> <div>Razítko oprávněné osoby:</div>			
<div>Orientační schéma:</div>			
<div>Podpis: Datum:</div>			
Revize:	Datum:	Popis:	Kontroloval:
Stavebník/Investor: Adresa:		Správa železnic, státní organizace Dlážděná 1003/7, 110 00 Praha 1	
Zástupce investora: Adresa:		Oblastní ředitelství Ostrava Muglinovská 1038/5 702 00 Ostrava	
<div></div>			
Zhotovitel stavby:		Ing. Lukáš Bobek	
Adresa: Kontakt:		Strelkovova 1522/1, 700 30 Ostrava T: +420 775 148 939 E: lukasbobek@email.cz	
Zhotovitel objektu:		Signal Projekt s.r.o.	
Adresa: Kontakt:		Videňská 55, 639 00 Brno T: +420 543 233 962 E: projekce@signalprojekt.cz	
Hlavní projektant (HIP): Ing. Lukáš Bobek		Specialista: Bc. Jan Spáčil	Odpovědný projektant: Bc. Jan Spáčil
		Zpracovatel: Bc. Jakub Kalina	
Název stavby/akce:		Žst. Hrubá Voda - vymístění pracoviště ŘP	
		Označení (S-kód):	
		Označení zhotovitele:	
Název části:	Elektrická požární a zabezpečovací signalizace		Označení části: D.1.2.4
Název objektu:	PS 11-02-41 ŽST Hrubá Voda, Elektrická požární a zabezpečovací signalizace (EPS, EZS)		Označení objektu/komplexu: PS 11-02-41
Název přílohy:	SCHÉMA NAPÁJENÍ		Číslo přílohy: 003
Název dílčí části přílohy:			Paré:
Kraj:	Katastrální území:	TUDU:	
Olomoucký	Hrubá Voda [648591]	[219126]	
Stupeň dokumentace:		Datum zpracování:	Formáty:
DUSP		15.09.2022	3 x A4
		Měřítka:	-
<div>S-kód: 1 2 3 4 5 6 7 8 9 10 - D U S P - - D 1 2 4 - P S 1 1 0 2 4 1 - X X - - 0 0 3 - 0 0 0</div> <div>Stupeň dokumentace: Část: Objekt: Podobjekt: Příloha: Revize:</div> <div>[Prostor pro další informace]</div>			