


Technologický objekt

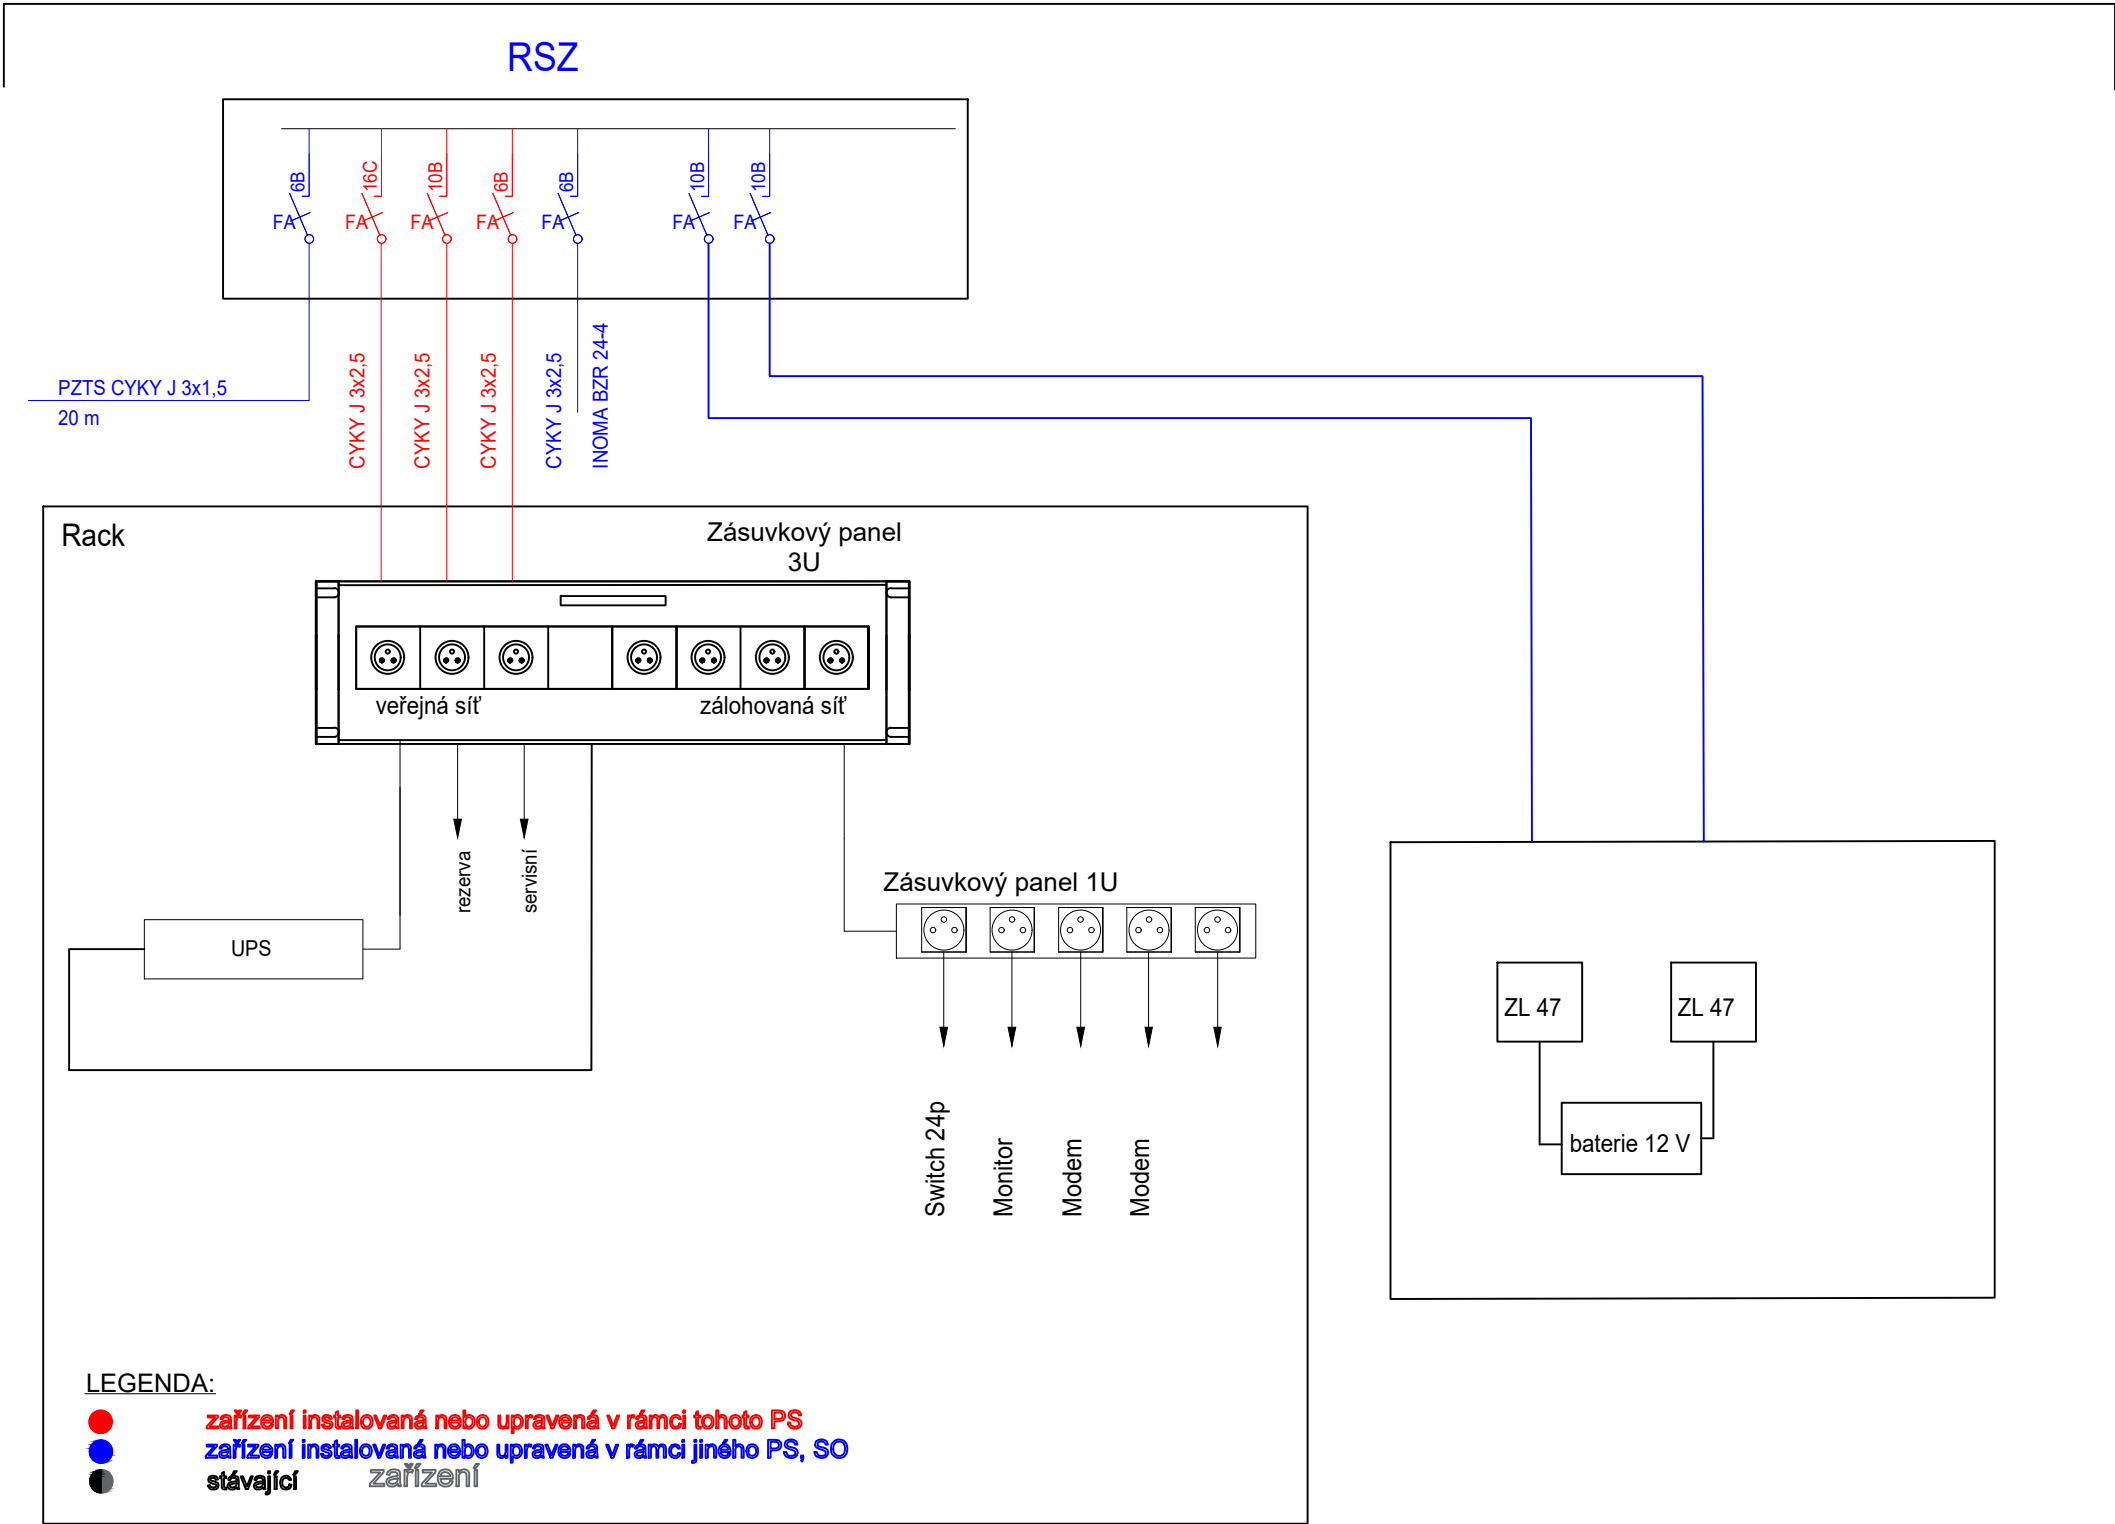

Ministerstvo dopravy  
Státní fond dopravní infrastruktury

Orientační schéma:

Razítko oprávněné osoby:

Podpis:

Datum:

Revize:	Datum:	Popis:	Kontroloval:

Stavebník/Investor:  
Adresa:

**Správa železnic, státní organizace**  
Dlážděná 1003/7, 110 00 Praha 1

Zástupce investora:  
Adresa:

Oblastní ředitelství Ostrava  
Muglinovská 1038/5 702 00 Ostrava

Zhotovitel stavby:

**Ing. Lukáš Bobek**

Adresa:  
Kontakt:

Strelkovova 1522/1, 700 30 Ostrava  
T: +420 775 148 939  
E: lukasbobek@email.cz

Zhotovitel objektu:

**Signal Projekt s.r.o.**

Adresa:  
Kontakt:

Vídeňská 55, 639 00 Brno  
T: +420 543 233 962  
E: projekce@signalprojekt.cz

Hlavní projektant (HIP):  
Ing. Lukáš Bobek

Specialista:  
Bc. Jan Spáčil

Odpovědný projektant:  
Bc. Jan Spáčil

Zpracovatel:  
Bc. Jakub Kalina

Název stavby/akce:	<b>Žst. Hrubá Voda - vymístění pracoviště ŘP</b>	Označení (S-kód):	
		Označení zhotovitele:	
Název části:	Jiné sdělovací zařízení	Označení části: D.1.2.7	
Název objektu:	PS 11-02-91 ŽST Hrubá Voda, jiné sdělovací zařízení	Označení objektu/komplexu: PS 11-02-91	
Název přílohy:	SCHÉMA NAPÁJENÍ	Číslo přílohy: 004	
Název dílčí části přílohy:		Paré:	
Kraj:	Katastrální území:	TUDU:	
Olomoucký	Hrubá Voda [648591]	[219126]	
Stupeň dokumentace:	Datum zpracování:	Formáty:	Měřítko:
DUSP	15.09.2022	3 x A4	-

S-kód:

Stupeň dokumentace:

Část:

Objekt:

Podoblet:

Příloha:

Revize:

1

2

3

4

5

6

7

8

9

10

-

D

U

S

P

-

-

D

1

2

7

-

P

S

1

1

0

2

9

1

-

X

X

-

-

0

0

4

-

0

0

0

[Prostor pro další informace]