


KATASTR	
PARCELNÍ ČÍSLA	
DRUH POVRCHU	
VZDÁL. OBJEKTŮ A VRCHOL. BODŮ	
OZNAČENÍ VRCHOLOVÝCH BODŮ	

k.ú.Hrubá Voda
parc. č.1174/8
Trávník

MĚŘÍTKA 1:500/100

LEGENDA:

PŮVODNÍ TERÉN

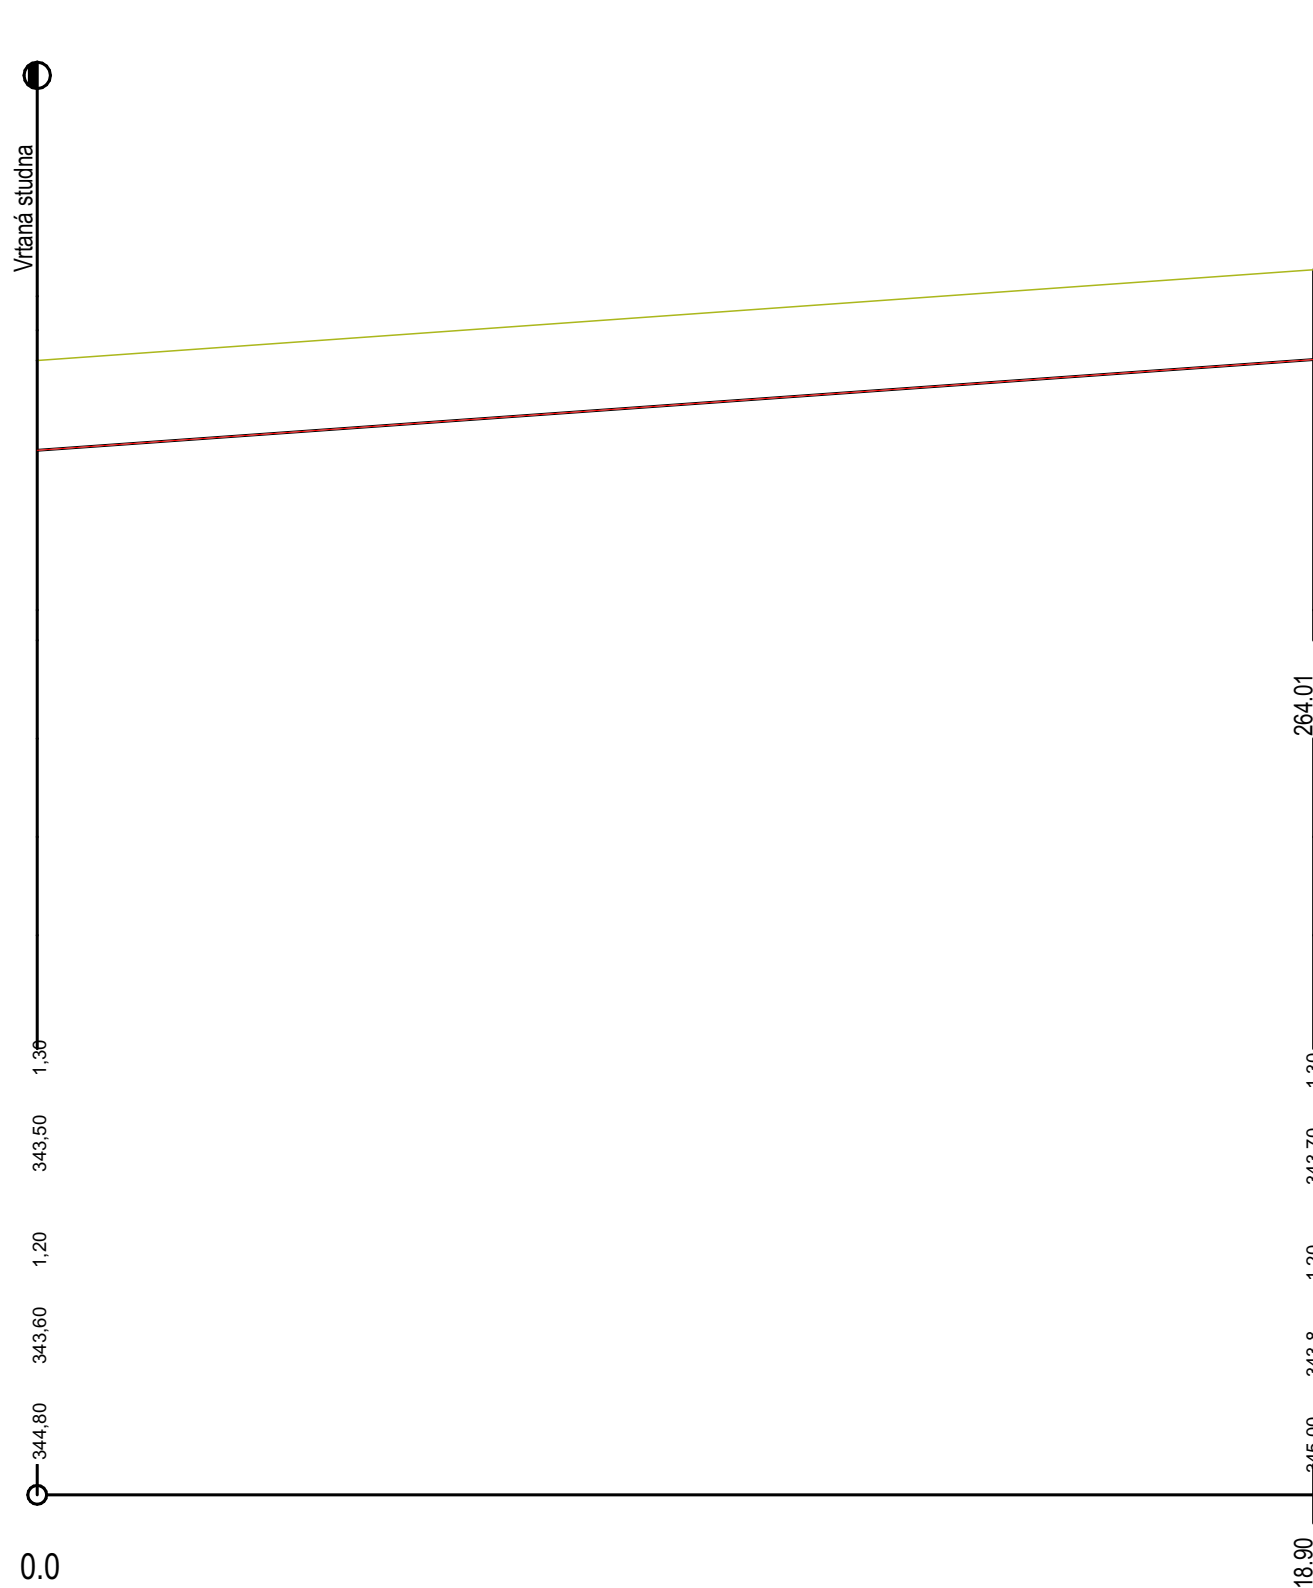

HLOUBKA VÝKOPU

KÓTA VÝKOPU

HLOUBKA DNA POTRUBÍ

KÓTA DNA POTRUBÍ

KÓTA PŮVODNÍHO TERÉNU


STANIČENÍ [km/m]

DN[mm]–MATERIÁL–DĚLKA[m]
SKLON[promile]–DĚLKA[m]
ULOŽENÍ

DN25 - HDPE100RC SDR11, PN16 - 18,9m
10 - 18,9m
Pískové lože tl.100mm

POZNÁMKY:
 - VÝSKOVÉ KÓTY JSOU ORIENTAČNÍ, BUDOU UPŘESNĚNY PŘI PROVÁDĚNÍ (DLE TERÉNNÍCH ÚPRAV).
 - VÝKOP BUDE ŘÁDNĚ ZABEZPEČEN PAŽENÍM A BUDOU RESEKTOVANY PŘÍSLUŠNÉ BEZPEČNOSTNÍ PŘEDPISY.
 - VSAKOVACÍ ZAŘÍZENÍ BUDE PROVEDENO DLE NORMY ČSN 75 6404.
 - PŘED VÝKOPOVÝMI PRACEMI BUDOU VYTÝČENY STÁVAJÍCÍ DOTČENÉ INŽENÝRSKÉ SÍTĚ.
 - VSAKOVACÍ ZAŘÍZENÍ BUDE PROVEDENO DLE NORMY ČSN CEN/TR 12566-2 Malé čistírny odpadních vod do 50 ekvivalentních obyvatel.

Ministerstvo dopravy
Státní fond dopravní
infrastruktury



Raziskop oprávněné osoby:

Orientační schéma:

Podpis: _____ Datum: _____

Revize:	Datum:	Popis:	Kontroloval:

Stavebník/Investor:	Správa železnic, státní organizace		
Adresa:	Dlážděná 1003/7, 110 00 Praha 1		
Zástupce investora:	Oblastní ředitelství Ostrava		
Adresa:	Muglinovská 1038/5 702 00 Ostrava		

**SPRÁVA
ŽELEZNIC**

Zhotovitel stavby:	Ing. Lukáš Bobek
Adresa:	Strelkovova 1522/1, 700 30 Ostrava
Kontakt:	T: +420 775 148 939 E: lukasbobek@email.cz

Zhotovitel objektu:	Ing. Lukáš Bobek		
Adresa:	Strelkovova 1522/1, 700 30 Ostrava		
Kontakt:	T: +420 775 148 939 E: lukasbobek@email.cz		
Hlavní projektant (HIP):	Specialista:	Odpovědný projektant:	Zpracovatel:
Ing. Lukáš Bobek	Jiří Kolek	Jiří Kolek	Mgr. Milan Ježek

Název stavby/akce:	Žst. Hrubá Voda - vymístění pracoviště ŘP	Označení (S-kód):
Název části:	Pozemní stavební objekt výpravních budov a zastávek	Označení zhotovitele:
Název objektu:	SO 11-32-01 ŽST Hrubá Voda, vrt - studňa SO 11-32-02 ŽST Hrubá Voda, vodovodní přípojka	Označení objektu/komplexu: SO 11-32-01 SO 11-32-02
Název přílohy:	STAVĚNÍ ČÁST	Císlo přílohy: D-2.1.6.2.3.
Název dílčí části přílohy:	Podélný profil	Paré:
Kraj:	Katastrální území:	
Olomoucký	Hrubá Voda [648591]	
Stupeň dokumentace:	Datum zpracování:	Formáty:
DUR+DSP	15.09.2022	A3
		Měřítko: 1:500/100

Strana: 1 z 1
Tisková verze: 1.0
Datum tisku: 15.09.2022 10:10:10
Místo tisku: Olomoucký kraj
Autor: J.K.
Schválil: M.J.
Vydal: M.J.
Prostor pro další informace: