SITUACE

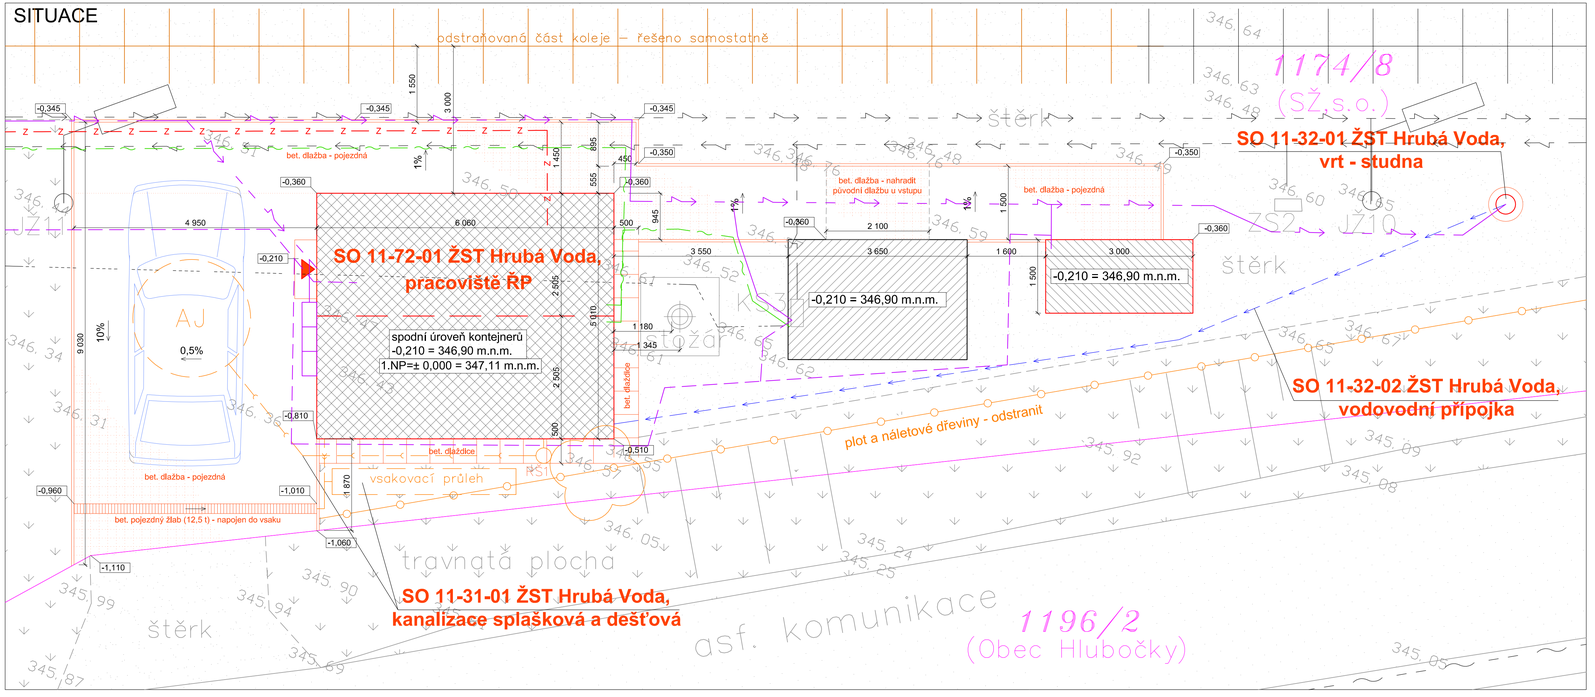

LEGENDA

- STÁVAJÍCÍ OBJEKTY
- NOVĚ NAVRŽENÝ OBJEKT SO 11-72-01 ŽST Hrubá Voda, pracoviště ŘP
- NOVĚ NAVRŽENÝ OBJEKT NÁHRADNÍHO EL. ZDROJE - DIESELAGREGÁT
- NOVĚ NAVRŽENÉ ZPEVNĚNÉ PLOCHY Z BET. ZÁMKOVÉ DLAŽBY - pojezdná do 12,5 t
- NOVĚ NAVRŽENÝ OKAPOVÝ CHODNÍK Z BET. DLAŽDIC 500x500mm DO LOŽE ZE SUCHÉHO BETONU
- KATASTRÁLNÍ MAPA
- ZAMĚŘENÍ POLOHOPIS - VÝŠKOPIS
- STÁVAJÍCÍ KOLEJ Č. 5 - ČÁSTEČNĚ BUDE ODSTRANĚNA (ŘEŠENO V SAMOSTATNÉ AKCI)
- PŮVODNÍ OPLOCENÍ (PLETIVO A SLOUPKY) - ODSTRANIT
- NÁLETOVÉ DŘEVINY - ODSTRANIT

LEGENDA NOVÝ SÍTÍ A PŘELOŽEK

- VRT (STUDNA) + VODOVODNÍ PŘÍPOJKA
- PŘÍPOJKA SPLAŠKOVÉ KANALIZACE DO AKUMULAČNÍ JÍMKY (pojezdná)
- PŘÍPOJKA DEŠŤOVÉ KANALIZACE DO VSAKOVACÍHO PRŮLEHU
- KABELOVÁ TRASA SZZ VE SPRÁVĚ SŽ, s.o.
- SDĚLOVACÍ KABELIZACE VE SPRÁVĚ SŽ, s.o.
- ELEKTRO KABELIZACE VE SPRÁVĚ SŽ, s.o.
- ELEKTRO - UZEMNĚNÍ VE SPRÁVĚ SŽ, s.o.

LEGENDA STÁVAJÍCÍCH SÍTÍ

- ZAMĚŘENÝ PRŮBĚH KABELU VE SPRÁVĚ CETIN (NADZEMNÍ)
- KABEL VE SPRÁVĚ ČD-TELEMATIKA (PODZEMNÍ)
- KABEL. TRASA EL. VEDENÍ NN VE SPRÁVĚ SŽ, s.o. - SEE (PODZEMNÍ)

POZNÁMKA:

ZAKRESLENÍ INŽENÝRSKÝCH SÍTÍ JE POUZE INFORMATIVNÍ, NA ZÁKLADĚ PODKLADŮ JEDNOTLIVÝCH SPRÁVCŮ DLE JEJICH VYJÁDŘENÍ. PŘED ZAHÁJENÍM STAVBY JE NUTNO PROVÉST VYTÝČENÍ INŽENÝRSKÝCH SÍTÍ, KTERÉ PROVEDOU NA POŽÁDÁNÍ JEDNOTLIVÍ SPRÁVCI INŽENÝRSKÝCH SÍTÍ. SPOLEČNOST Hickson, s.r.o. VYJÁDŘENÍ NEDODALA A DLE INFORMACÍ ŽÁDNÉ SÍTĚ NESPRAVUJE.

Ministerstvo dopravy
Státní fond dopravní infrastruktury

Orientační schéma:

Razítko oprávněné osoby:

Podpis: Datum:

Revize:	Datum:	Popis:	Kontroloval:

Stavebník/investor:	**Správa železnic, státní organizace**
Adresa:	Dlážděná 1003/7, 110 00 Praha 1
Zástupce investora:	Oblastní ředitelství Ostrava
Adresa:	Muglinovská 1038/5 702 00 Ostrava

SPRÁVA ŽELEZNIC

Zhotovitel stavby:	**Ing. Lukáš Bobek**
Adresa:	Strelkovova 1522/1, 700 30 Ostrava
Kontakt:	T: +420 775 148 939 E: lukasbobek@email.cz
Zhotovitel objektu:	
Adresa:	
Kontakt:	

Hlavní projektant (HIP):	Specialista:	Odpovědný projektant:	Zpracovatel:
Ing. Lukáš Bobek	Ing. Lukáš Bobek	Ing. Lukáš Bobek	Ing. Lukáš Bobek

Název stavby/akce:	**žst. Hrubá Voda - vymístění pracoviště ŘP**	Označení (S+kód):	
		Označení zhotovitele:	
Název části:	Pozemní stavební objekty výpravních budov a zastávek	Označení části:	D.2.2.1
Název objektu:	SO 11-72-01.01 - ŽST Hrubá Voda, pracoviště ŘP - STAVEBNÍ ČÁST	Označení objektu/komplexu:	SO 11-72-01.01
Název přílohy:	STAVEBNÍ ČÁST	Číslo přílohy:	1-01
Název další části přílohy:	**SITUACE**	Parc:	
Kraj:	Katastrální území:	TUDU:	
Olomoucký	Hrubá Voda [648591]	[219126]	

Stupeň dokumentace:	Datum zpracování:	Formáty:	Měřítko:
DUSP	15.09.2022	4 x A4	1:50

Číslo: 1 2 3 4 5 6 7 8 9 10 | Stupeň dokumentace: 11 12 13 14 | Část: 15 16 17 18 | Objekt: 19 20 21 22 | Provizorní: 23 24 25 | Příloha: 26 27 28 | Revize: 29 30 31 32 33 34 35 36 37 38 39 40 41 42 43
(Prostor pro další informace)