


stáv. stožár TRS

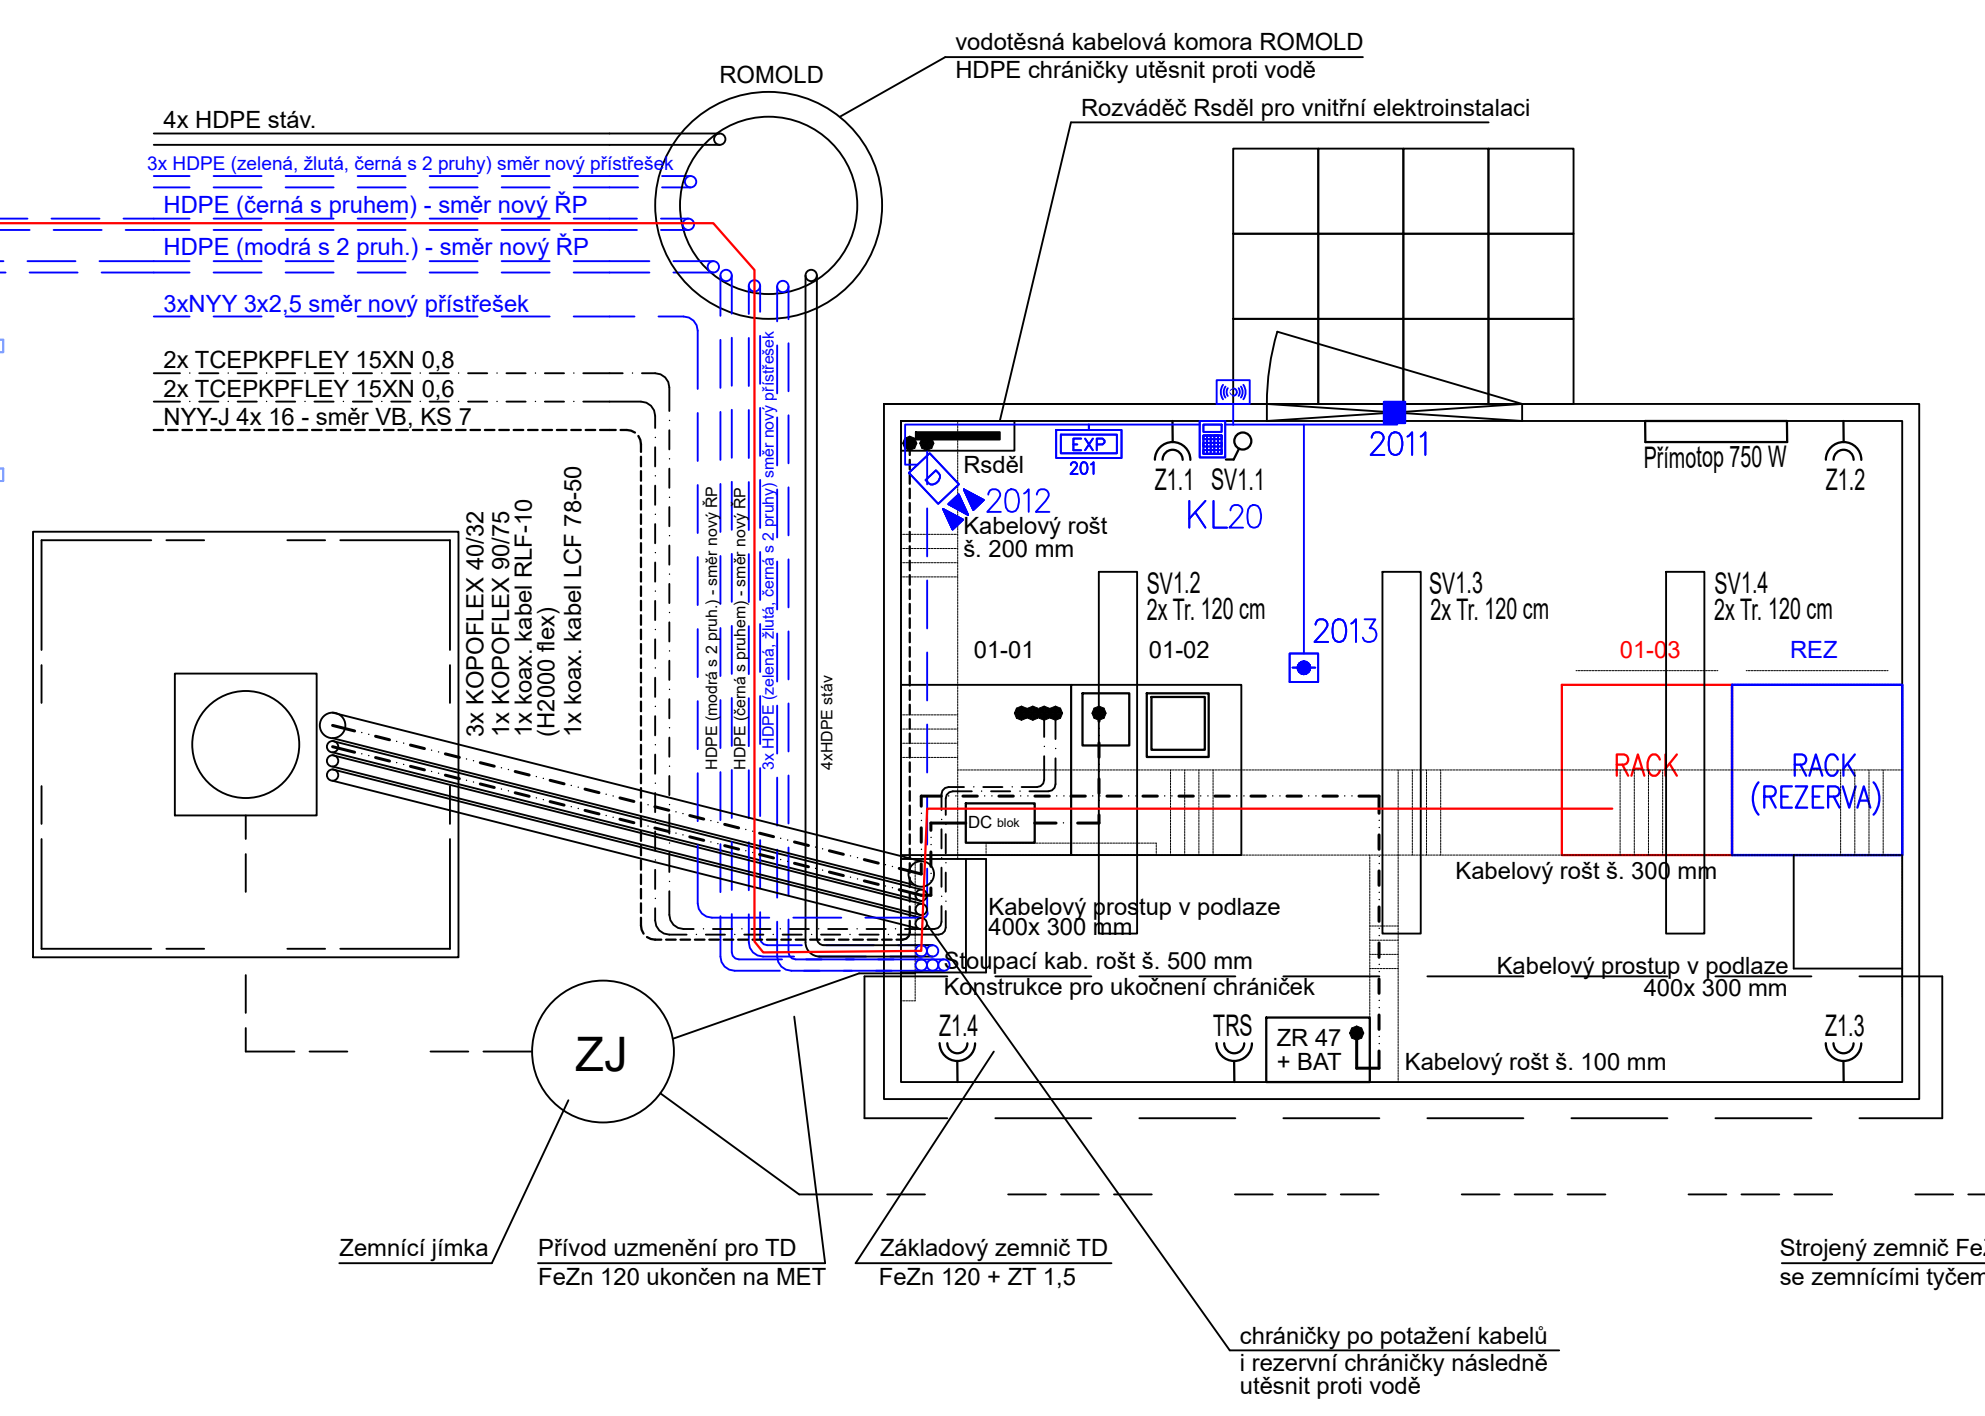

stáv. TD (sděl. zař.)

Ministerstvo dopravy  
Státní fond dopravní  
infrastruktury

Razítko oprávněné osoby:

Orientační schéma:

Podpis: Datum:

Revize: Datum: Popis: Kontroloval:

Stavebník/Investor: **Správa železnic, státní organizace**

Adresa: Dlážděná 1003/7, 110 00 Praha 1

Zástupce investora: Oblastní ředitelství Ostrava

Adresa: Muglinovská 1038/5 702 00 Ostrava

Zhotovitel stavby: **Ing. Lukáš Bobek**

Adresa: Strelkovova 1522/1, 700 30 Ostrava

Kontakt: T: +420 775 148 939  
E: lukasbobek@email.cz

Zhotovitel objektu: **Signal Projekt s.r.o.**

Adresa: Vídeňská 55, 639 00 Brno

Kontakt: T: +420 543 233 962  
E: projekce@signalprojekt.cz

Hlavní projektant (HIP): Ing. Lukáš Bobek

Specialista: Bc. Jan Spáčil

Odpovědný projektant: Bc. Jan Spáčil

Zpracovatel: Bc. Jakub Kalina

Název stavby/akce: **Žst. Hrubá Voda - vymístění  
pracoviště ŘP**

Označení (S-kód):

Označení zhotovitele:

Název části: Jiné sdělovací zařízení

Název objektu: PS 11-02-91 ŽST Hrubá Voda, jiné sdělovací zařízení

Název přílohy: UMÍSTĚNÍ ZAŘÍZENÍ

Název dílčí části přílohy:

Kraj: Olomoucký

Katastrální území: Hrubá Voda [648591]

TUDU: [219126]

Stupeň dokumentace: DUSP

Datum zpracování: 15.09.2022

Formáty: 5 x A4

Měřítko:

S-kód: 1 2 3 4 5 6 7 8 9 10 - D U S P - - - D 1 2 7 - P S 1 1 0 2 9 1 - X X - - 0 0 3 - 0 0 0

Příloha: [Prostor pro další informace]

Revize: