


Technologický objekt

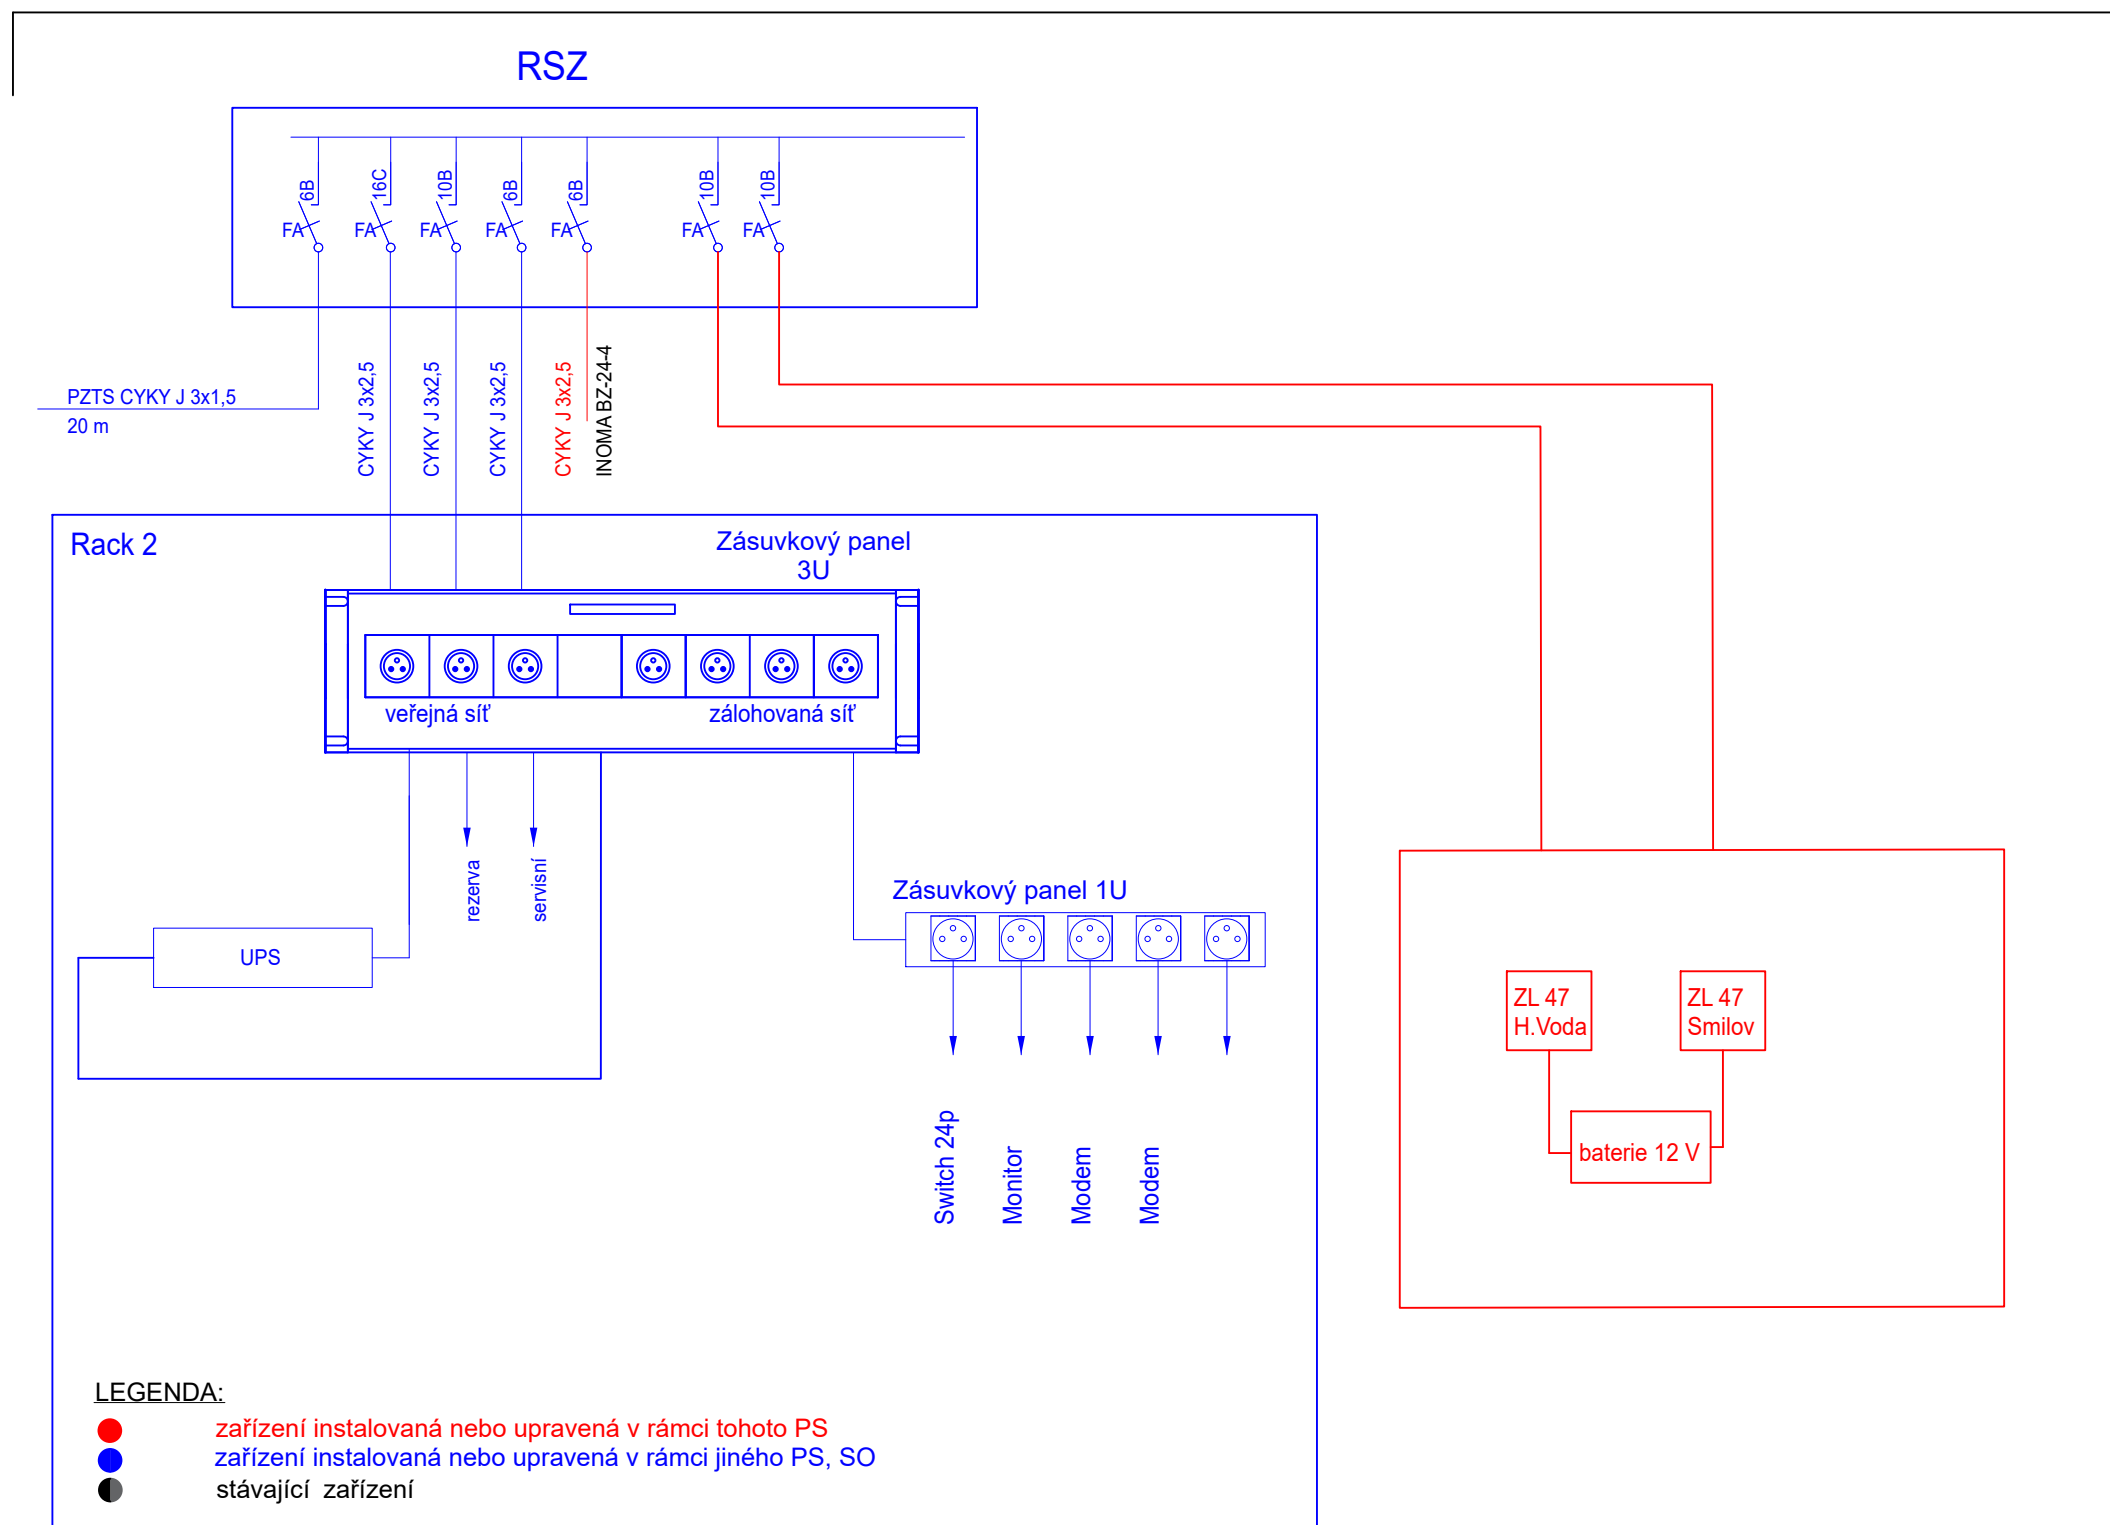

Ministerstvo dopravy
Státní fond dopravní infrastruktury

Orientační schéma:

Razítko oprávněné osoby:

Podpis:

Datum:

Revize:	Datum:	Popis:	Kontroloval:

Stavebník/Investor:
Adresa:

Zástupce investora:
Adresa:

Správa železnic, státní organizace
Dlážděná 1003/7, 110 00 Praha 1

Oblastní ředitelství Ostrava
Muglinovská 1038/5 702 00 Ostrava

SPRÁVA
ŽELEZNIC

Zhotovitel stavby:

Adresa:
Kontakt:

Ing. Lukáš Bobek

Strelkovova 1522/1, 700 30 Ostrava
T: +420 775 148 939
E: lukasbobek@email.cz

Zhotovitel objektu:

Adresa:
Kontakt:

Signal Projekt s.r.o.

Vídaňská 55, 639 00 Brno
T: +420 543 233 962
E: projekce@signalprojekt.cz

Hlavní projektant (HIP):
Ing. Lukáš Bobek

Specialista:
Bc. Jan Spáčil

Odpovědný projektant:
Bc. Jan Spáčil

Zpracovatel:
Bc. Jakub Kalina

Název stavby/akce:

Název části:
Název objektu:
Název přílohy:
Název dílčí části přílohy:
Kraj:
Olomoucký

žst. Hrubá Voda - vymístění pracoviště ŘP

Radiové systémy
PS 11-02-81 ŽST Hrubá Voda, Traťové radiové spojení
SCHEMA NAPAJENÍ
Katastrální území:
Hrubá Voda [648591]

TUDU:
[219126]

Stupeň dokumentace:
DUSP

Datum zpracování:
15.09.2022

Formáty:
3 x A4

Měřítko:
-

Označení (S-kód):

Označení zhotovitele:

Označení části: D.1.2.9
Označení objektu/komplexu:
PS 11-02-81
Číslo přílohy: 004
Paré:

S-kód:
1 2 3 4 5 6 7 8 9 10 - D U S P - - - D I 1 2 9 - P S I 1 0 2 8 1 - X X - - - 0 0 4 - 0 0 0

Stupeň dokumentace: Část:
Objekt:
Podobъекt:
Příloha:
Revize:

[Prostor pro další informace]