


ŘEZ A-A

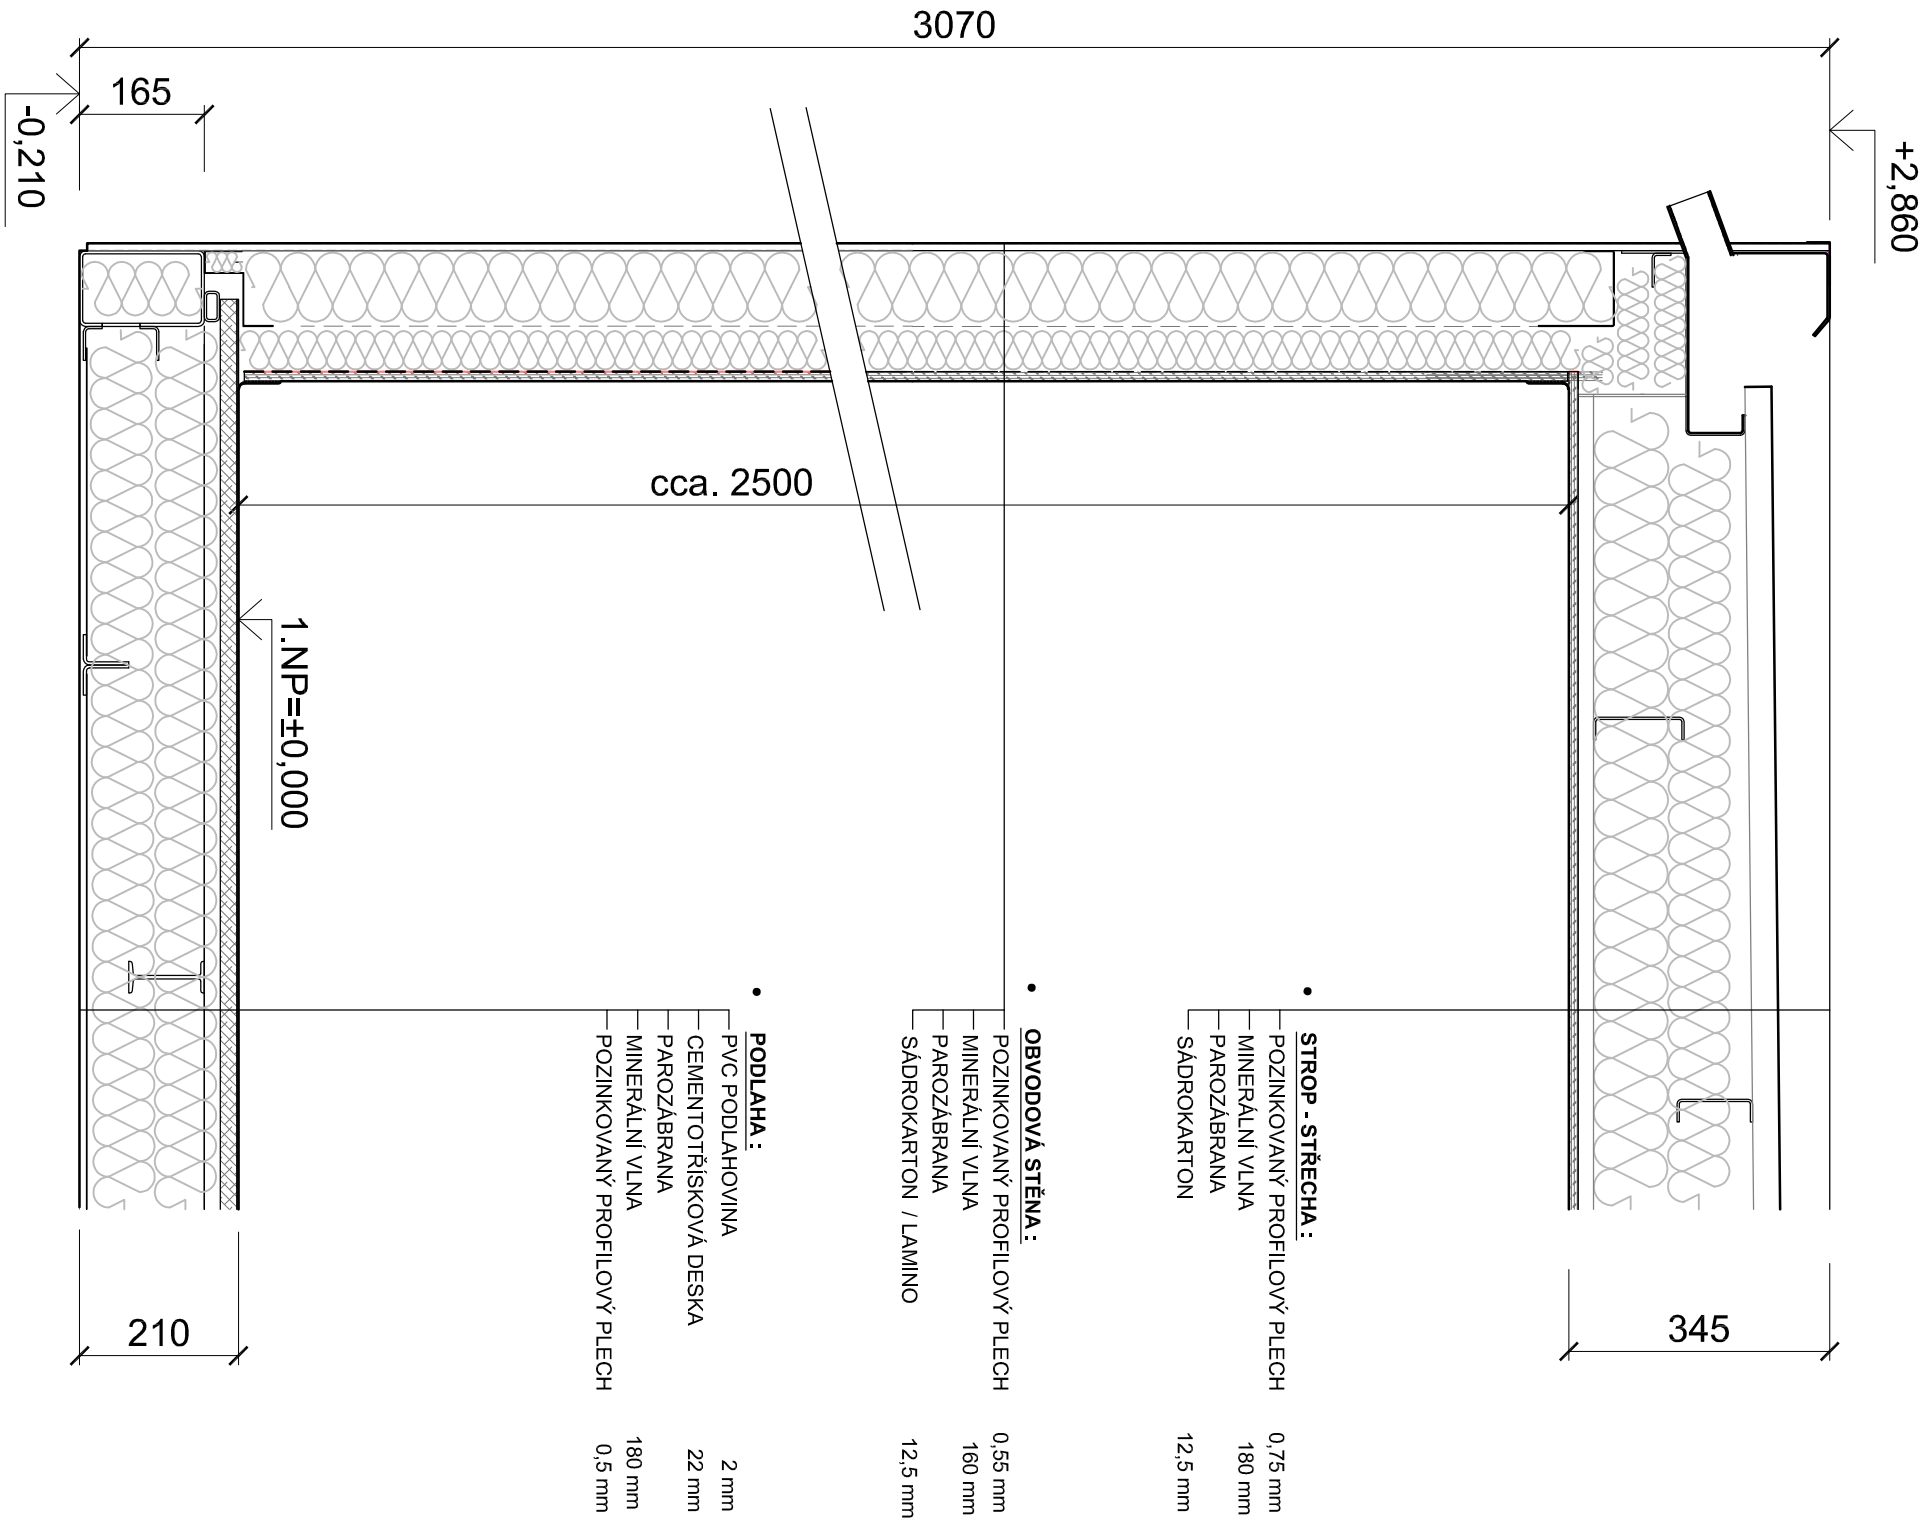

Orientační schéma:		Ministerstvo dopravy Státní fond dopravní infrastruktury	
Razítko oprávněné osoby:	
Podpis: _____ Datum: _____	
Revize:	Datum:	Popis:	Kontroloval:	
Stavebník/Investor: Správa železnic, státní organizace	
Adresa: Dlážděná 1003/7, 110 00 Praha 1	
Zástupce investora: Oblastní ředitelství Ostrava	
Adresa: Muglinovská 1038/5 702 00 Ostrava	
Zhotovitel stavby:	Ing. Lukáš Bobek	
Adresa:	Strelkovova 1522/1, 700 30 Ostrava	
Kontakt:	T: +420 775 148 939 E: lukasbobek@email.cz	
Zhotovitel objektu:	
Adresa:	
Kontakt:	
Hlavní projektant (HIP):	Specialista:	Odpovědný projektant:	Zpracovatel:	
Ing. Lukáš Bobek	Ing. Lukáš Bobek	Ing. Lukáš Bobek	Ing. Lukáš Bobek	
Název stavby/akce:			Označení (S-kód):	
žst. Hrubá Voda - vymístění pracoviště ŘP			Označení zhotovitele:	
Název části:	Pozemní stavební objekty výpravních budov a zastávek		Označení části: D.2.2.1	
Název objektu:	SO 11-72-01.01 - ŽST Hrubá Voda, pracoviště ŘP - STAVEBNÍ ČÁST		Označení objektu/komplexu: SO 11-72-01.01	
Název přílohy:	STAVEBNÍ ČÁST		Číslo přílohy: 1-05	
Název dílčí části přílohy:	ŘEZ A-A - DETAIL		Paré:	
Kraj:	Katastrální území:	TUDU:	
Olomoucký	Hrubá Voda [648591]	[219126]	
Stupeň dokumentace:	
DUSP	Datum zpracování: 15.09.2022	Formáty: 2 x A4	Měřítko: 1:10	
S-kód: <table><tr><td>1</td><td>2</td><td>3</td><td>4</td><td>5</td><td>6</td><td>7</td><td>8</td><td>9</td><td>10</td><td>11</td><td>12</td><td>13</td><td>14</td><td>15</td><td>16</td><td>17</td><td>18</td><td>19</td><td>20</td><td>21</td><td>22</td><td>23</td><td>24</td><td>25</td><td>26</td><td>27</td><td>28</td><td>29</td><td>30</td><td>31</td><td>32</td><td>33</td><td>34</td><td>35</td><td>36</td><td>37</td><td>38</td><td>39</td><td>40</td><td>41</td><td>42</td><td>43</td></tr><tr><td colspan="10">Stupeň dokumentace:</td><td colspan="10">Část:</td><td colspan="10">Objekt:</td><td colspan="10">Podobjekt:</td><td colspan="10">Příloha:</td><td colspan="10">Revize:</td></tr></table>				1	2	Stupeň dokumentace:										Část:										Objekt:										Podobjekt:										Příloha:										Revize:									
1	2	
Stupeň dokumentace:										Část:										Objekt:										Podobjekt:										Příloha:										Revize:	
[Prostor pro další informace]	