SITUACE KOORDINAČNÍ

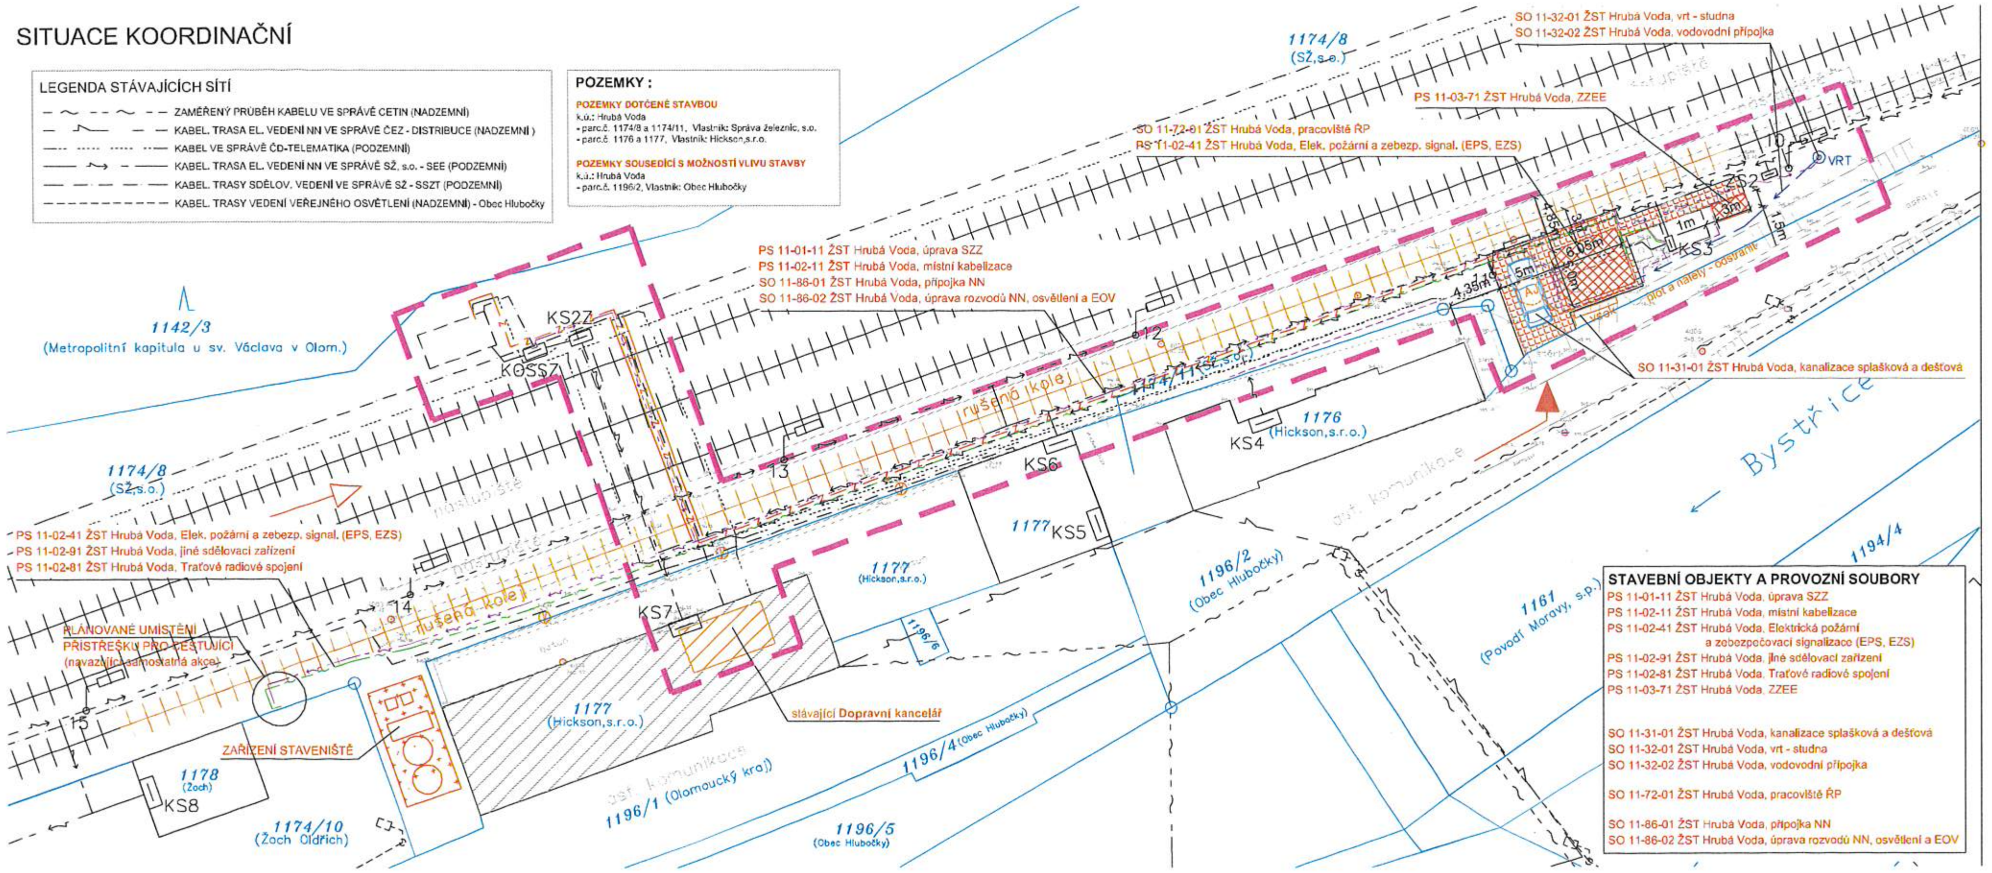

LEGENDA

- **DOTČENÝ OBJEKT VB A OKOLÍ - žst. Hrubá Voda** (k.ú.: Hrubá Voda, parc.č. 1174/8, 1174/11, 1176, 1177; adresa: Hrubá Voda č.p. 20, 783 61 Hlubočky - Hrubá Voda, okres:Olomouc)
- STÁVAJÍCÍ DOTČENÝ OBJEKT **žst. Hrubá Voda** - s vymístěnou Dopravní kanceláří (k.ú.: Hrubá Voda, parc.č. 1177, adresa: Hrubá Voda č.p. 20, 783 61 Hlubočky - Hrubá Voda)
- **SO xx - NOVÉ PRACOVIŠTĚ ŘP** (k.ú.: Hrubá Voda, parc.č. 1174/8)
- XXX/X — KATASTRÁLNÍ MAPA
- ZAMĚŘENÍ POLOHOPIS-VÝŠKOPIS
- PŘÍJEZD K MÍSTU STAVBY - po městské asf. komunikaci na parc.č. 1196/1, k.ú.: Hrubá Voda
- KOLEJOVÝ PŘÍJEZD K MÍSTU STAVBY - po stávajícím kolejišti od Olomouce (parc.č. 1174/8)
- **ZAŘÍZENÍ STAVENIŠTĚ** (sklad materiálu, mezideponie, 1x kontejner, 1x WC)
  - v ploše cca 50 m²
  - mobilní oplocení v dl. cca 40 bm
  - na pozemku SŽ,s.o., k.ú.: Hrubá Voda parc.č. 1174/8

LEGENDA NOVÝ SÍTÍ A PŘELOŽEK

- VRT (STUDNA) + VODOVODNÍ PŘÍPOJKA
- PŘÍPOJKA SPLAŠKOVÉ KANALIZACE DO AKUMULAČNÍ JÍMKY (pojezdná)
- PŘÍPOJKA DEŠŤOVÉ KANALIZACE DO VSAKOVACÍHO PRŮLEHU
- KABELOVÁ TRASA SZZ VE SPRÁVĚ SŽ, s.o.
- SDĚLOVACÍ KABELIZACE VE SPRÁVĚ SŽ, s.o.
- ELEKTRO KABELIZACE VE SPRÁVĚ SŽ, s.o.
- ELEKTRO - UZEMNĚNÍ VE SPRÁVĚ SŽ, s.o.

POZNÁMKA:
ZAKRESLENÍ STÁVAJÍCÍCH INŽENÝRSKÝCH SÍTÍ JE POUZE INFORMATIVNÍ, NA ZÁKLADĚ PODKLADŮ JEDNOTLIVÝCH SPRÁVCŮ DLE JEJICH VYJÁDŘENÍ. PŘED ZAHÁJENÍM STAVBY JE NUTNO PROVÉST VYTÝČENÍ INŽENÝRSKÝCH SÍTÍ, KTERÉ PROVEDOU NA POŽÁDÁNÍ JEDNOTLIVÍ SPRÁVCI INŽENÝRSKÝCH SÍTÍ.
SPOLEČNOST Hickson, s.r.o. VYJÁDŘENÍ NEDODALA A DLE INFORMACÍ ŽÁDNÉ SÍTĚ NESPRAVUJE.

S

Ministerstvo dopravy
Státní fond dopravní infrastruktury

SPRÁVA ŽELEZNIC

Stavebník/Investor:	Správa železnic, státní organizace
Adresa:	Dlážděná 1003/7, 110 00 Praha 1
Zástupce investora:	Oblastní ředitelství Ostrava
Adresa:	Muglinovská 1038/5 702 00 Ostrava
Zhotovitel stavby:	Ing. Lukáš Bobek
Adresa: / Kontakt:	Strelkovova 1522/1, 700 30 Ostrava; T: +420 775 148 939; E: lukasbobek@email.cz
Hlavní projektant (HIP):	Ing. Lukáš Bobek
Specialista:	Ing. Lukáš Bobek
Odpovědný projektant:	Ing. Lukáš Bobek
Zpracovatel:	Ing. Lukáš Bobek
Název stavby/akce:	žst. Hrubá Voda - vymístění pracoviště ŘP
Název části:	SITUACE KOORDINAČNÍ
Označení části:	C.3
Kraj:	Olomoucký
Katastrální území:	Hrubá Voda [648591]
TUDU:	[219126]
Stupeň dokumentace:	DUSP
Datum zpracování:	15.09.2022
Formát:	5 x A4
Měřítko:	1:2 500

(1) OVĚŘENO
odbor dopravy a územního rozvoje
16.02.2023
č.j. SMOl/348605/2022/ODUR/UUP/Sin