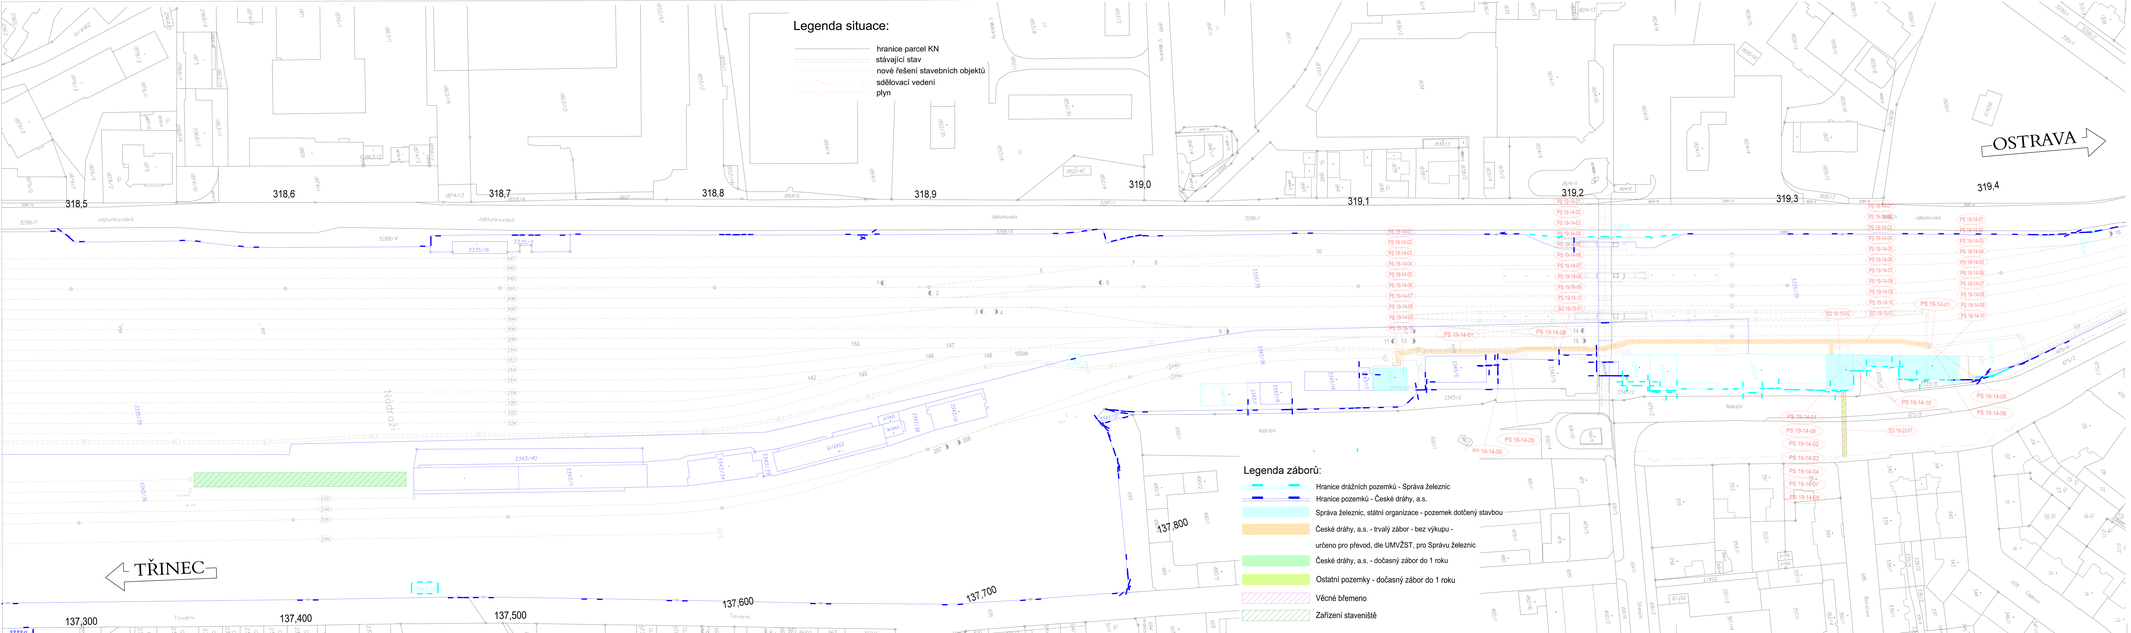

SOUŘADNICOVÝ SYSTÉM: S-JTSK
k.ú. ČESKÝ TĚŠÍN

REVIZE Č.	DATUM	ZMĚNA	ČÍSLO SOUPRAVY:

MORAVIA CONSULT Olomouc a.s.
LEGIONÁŘSKÁ 1085/8 , 779 00 Olomouc
tel.: +420 585 570 444
IDS: kjee9md
e-mail: moravia@moravia.cz
http://www.moravia.cz

OBJEDNATEL	**Správa železnic, státní organizace** v zastoupení: Stavební správa východ, Nerudova 1, 779 00 Olomouc		
HLAVNÍ INŽENÝR PROJEKTU	ING. PAVEL ŠUDŘICH	G. ŘEDITEL MORAVIA CONSULT Olomouc a.s.	ING. VÁCLAV KRATOCHVÍL
OOPOVĚDNÝ PROJ. OBJ., PS	NAVRHL, VYPRACOVAL	KONTROLOVAL	
ING. MILAN STŘÍLKA	ING. MILAN STŘÍLKA	ING. PAVEL ŠUDŘICH	
KRAJ: MORAVSKOSLEZSKÝ	POVĚŘENÝ OÚ: ČESKÝ TĚŠÍN	OBEC: ČESKÝ TĚŠÍN	
Přemístění technologie z provozní budovy v ŽST Český Těšín		ZAK. ČÍSLO MCO	23-023-234-DP
		ÚČEL	ZMĚNA STAVBY PŘED DOKONČENÍM
		DATUM	08/2023
		FORMÁT	6 A4
Geodetický podklad pro projektovou činnost zpracovaný podle jiných právních předpisů		MĚŘÍTKO	1:1000
Majetkoprávní část Situace záborů		ČÁST E.4.2	POŘ.Č. 2