


NEZAJIŠTĚNÁ SÍŤ  
3 NPE AC 50Hz 400/230V; TN-C-S

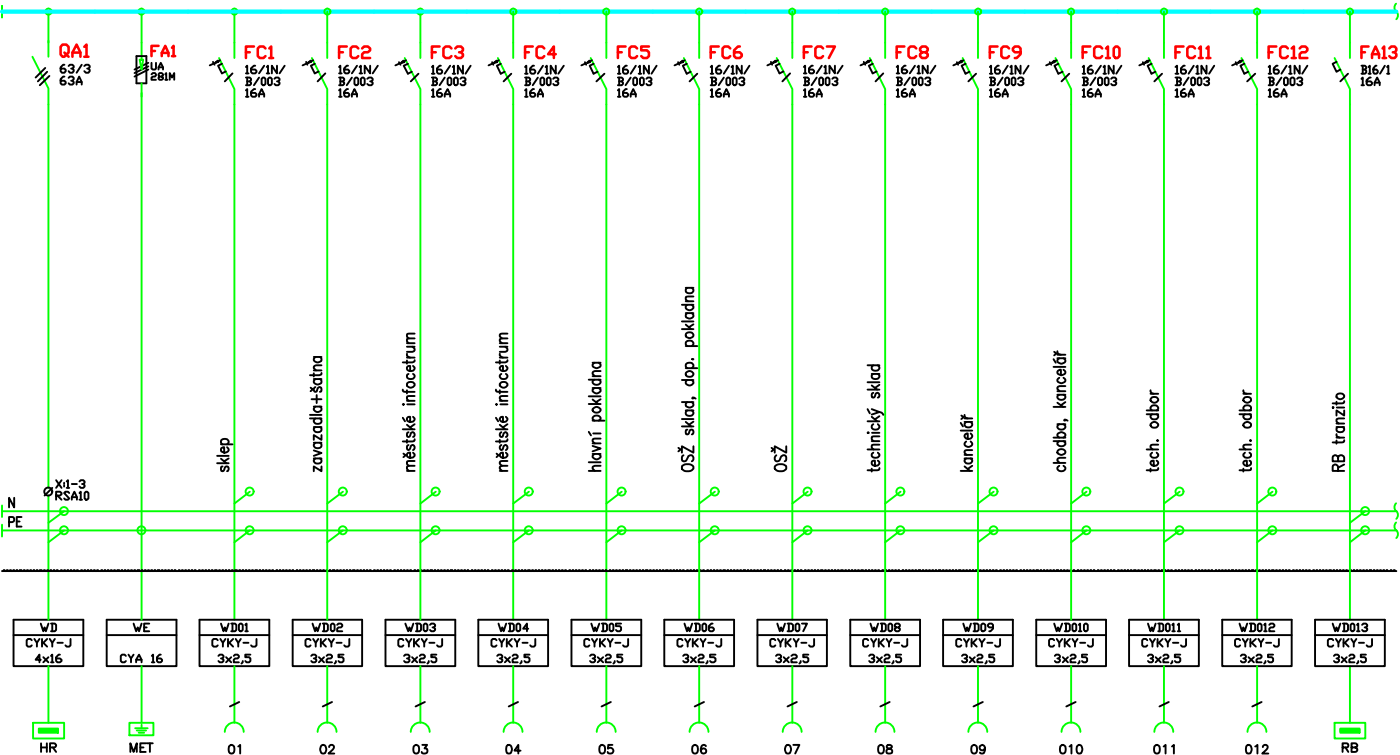

ROZVODNÁ SOUSTAVA 3+PE+N,230/400V,~50Hz,TN-S  
OCHRANA PŘED NEBEZPEČNÝM DOTYKEM – AUTOMATICKÝM ODPOJENÍM OD ZDROJE  
DLE ČSN 33 2000 – 4 – 41 ED. 3

			ČÍSLO SOUPRAVY:
		PO PŘIPOMÍNKOVÉM ŘÍZENÍ	
REVIZE Č.	DATUM	ZMĚNA	

**MORAVIA CONSULT Olomouc a.s.**  
LEGIONÁŘSKÁ 1085/8 , 779 00 Olomouc

tel.: +420 585 570 444  
IDS: kjee9md  
e-mail: moravia@moravia.cz  
http://www.moravia.cz

OBJEDNATEL <b>Správa železnic, státní organizace</b> v zastoupení: Stavební správa východ, Nerudova 1, 779 00 Olomouc			
HLAVNÍ INŽENÝR PROJEKTU	ING. PAVEL ŠUDŘICH	G. ŘEDITEL MORAVIA CONSULT Olomouc a.s. ING. VÁCLAV KRATOCHVÍL	
ODPOVĚDNÝ PROJ. OBJ., PS	ING. PAVEL ŠUDŘICH	NAVRHL, VYPRACOVAL	KONTROLOVAL
	ZDENĚK POHL		ING. PAVEL ŠUDŘICH
KRAJ: MORAVSKOSLEZSKÝ	POVĚŘENÝ OÚ: ČESKÝ TĚŠÍN	OBEC: ČESKÝ TĚŠÍN	
Premístění technologie z provozní budovy v ŽST Český Těšín SO 19-15-02.2 ŽST. Český Těšín, stavební úpravy VB - zařízení silnoproudé elektrotechniky Rozváděč R1.1		ZAK. ČÍSLO MCO	20-041-233-PK
		ÚČEL	ZMĚNA STAVBY PŘED DOKONČENÍM
		DATUM	08/2023
		FORMÁT	2 A4
		MĚŘITKO	-
		ČÁST	POŘ.Č.
		D.2.2.1	04/1