

UMÍSTĚNÍ ZAŘ. V TB

◀ TŘINEC KOLEJIŠTĚ CHOTĚBUZ ▶

POZNÁMKA:

ČERVENÁ - ZAŘÍZENÍ MK, POUŽITÁ PRO PŘEKLÁDKU MOK, MK

MODRÁ - ZAŘÍZENÍ BUDOVANÁ V RÁMCI SOUVISEJÍCÍCH PS

ČERNÁ - STÁVAJÍCÍ ZAŘÍZENÍ

ČESKÝ TĚŠÍN - TB

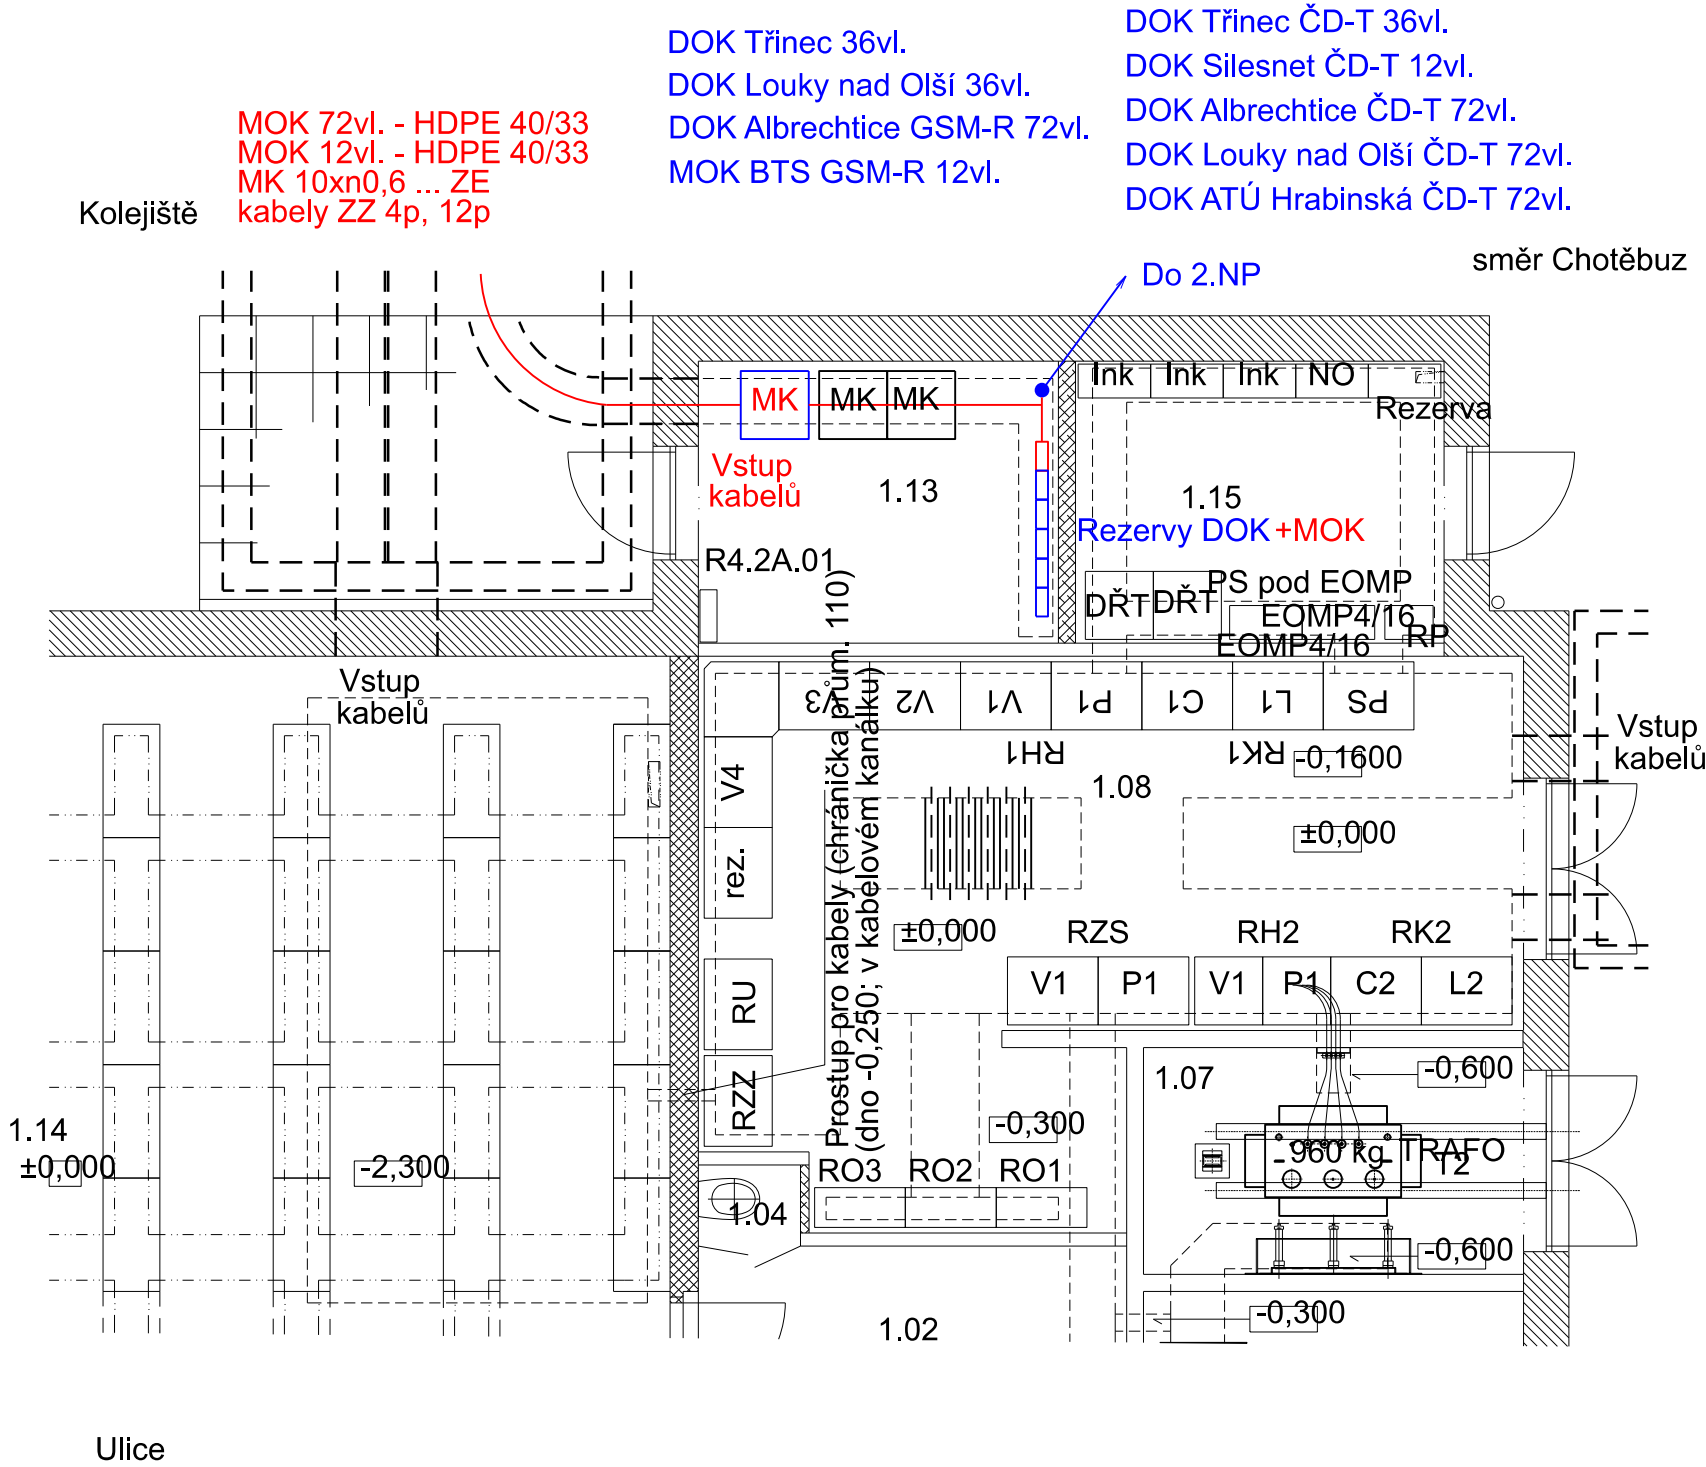
PŮDORYS 1.NP

LEGENDA MÍSTNOSTÍ 1.NP:

ČÍSLO	ÚČEL PLOCHY
1.01	ZÁDVEŘÍ
1.02	SCHODIŠŤOVÁ HALA
1.03	SKLAD SSZT
1.04	ÚKLIDOVÁ NIKA
1.05	TRAFO T1
1.06	ROZVODNA VN
1.07	TRAFO T2
1.08	ROZVODNA NN
1.09	ZÁDVEŘÍ
1.10	MÍSTNOST NAPÁJENÍ
1.11	DÍLNA
1.12	DIAGNOSTIKA
1.13	KABELOVÁ MÍSTNOST SZ
1.14	STAVĚDLOVÁ ÚSTŘEDNA
1.15	MÍSTNOST PRO DŘT

- Sdělovací skříň 19" 600x600mm, výška 42U
- MK

Sdělovací skříň pro ukončení místních kabelů
- Rezervy DOK a MOK umístěné na stěně





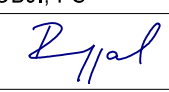
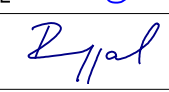
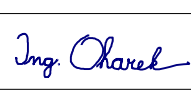
Budova celnice

			ČÍSLO SOUPRAVY:
		PO PŘIPOMÍNKOVÉM ŘÍZENÍ	
REVIZE Č.	DATUM	ZMĚNA	



MORAVIA CONSULT Olomouc a.s.
LEGIONÁŘSKÁ 1085/8 , 779 00 Olomouc

tel.: +420 585 570 444
IDS: kjee9md
e-mail: moravia@moravia.cz
http://www.moravia.cz

OBJEDNATEL  Správa železnic, státní organizace v zastoupení: Stavební správa východ, Nerudova 1, 779 00 Olomouc		
HLAVNÍ INŽENÝR PROJEKTU	ING. LUMÍR HOLEŠOVSKÝ 	G. ŘEDITEL MORAVIA CONSULT Olomouc a.s. ING. VÁCLAV KRATOCHVÍL
ODPOVĚDNÝ PROJ. OBJ., PS	NAVRHL, VYPRACOVAL	KONTROLOVAL
ING. FILIP ROZSYPAL 	ING. FILIP ROZSYPAL 	ING. MILAN OHAREK 
KRAJ: MORAVSKOSLEZSKÝ	POVĚŘENÝ OÚ: ČESKÝ TĚŠÍN	OBEC: ČESKÝ TĚŠÍN
Přemístění technologie z provozní budovy v ŽST Český Těšín		ZAK. ČÍSLO MCO 20-041-233-PK
		ÚČEL DUSP + PDPS
		DATUM 11/2021
		FORMÁT 3xA4
PS 19-14-01 Žst. Český Těšín, úpravy a přeložky místní kabelizace		MĚŘÍTKO -
Umístění zař. v TB		ČÁST POŘ.Č. D.1.2.1 6