

směr Třinec

Kolejiště

 
DOK Třinec 36vl.
DOK Louky nad Olší 36vl.
DOK Albrechtice GSM-R 72vl.
MOK BTS GSM-R 12vl.

DOK Trinec ČD-T 36vl.
DOK Silesnet ČD-T 12vl.
DOK Albrechtice ČD-T 72vl.
DOK Louky nad Olší ČD-T 72vl.
DOK ATÚ Hrabinská ČD-T 72vl.

směr Chotěbuz

LEGENDA MÍSTNOSTÍ 1.NP:

ČÍSLO	ÚČEL PLOCHY	PLŮCHA (M ²)	V.Ú. (MM)	S.V. (MM)	POVRCHOVÁ ÚPRAVA PODLAHY	SKLADBA PODLAHY	POVRCHOVÁ ÚPRAVA STĚN	POVRCHOVÁ ÚPRAVA STŘEPU	POZN.
1.01	ZADVEŘÍ	1,95	±0,000	3230	INTERIEROVÁ ČISTICI ROHOŽ	**	ŠŤUKOVÁ OMITKA DISPERZNÍ MALBA	ŠŤUKOVÁ OMITKA DISPERZNÍ MALBA	
1.02	SCHODIŠŤOVÁ HALA	8,57	±0,000	3230	KERAMICKÁ DLAŽBA SOKL v. 60 MM		ŠŤUKOVÁ OMITKA DISPERZNÍ MALBA	SDK PODHEŁ DISPERZNÍ MALBA	
1.03	SKLAD SSZT	5,83	±0,000	3230	KERAMICKÁ DLAŽBA SOKL v. 60 MM		KERAMICKÝ OBKLAD 2,0 M ŠŤUKOVÁ OMITKA	ŠŤUKOVÁ OMITKA DISPERZNÍ MALBA	
1.04	ÚKLIDOVÁ NIKA	0,65	±0,000	3230	KERAMICKÁ DLAŽBA SOKL v. 60 MM		ŠŤUKOVÁ OMITKA DISPERZNÍ MALBA	ŠŤUKOVÁ OMITKA DISPERZNÍ MALBA	
1.05	TRAFO T1	7,02	±0,000	3230	CEMENTOVÝ POTĚR KLETOVÁNÝ		ŠŤUKOVÁ OMITKA DISPERZNÍ MALBA	ŠŤUKOVÁ OMITKA DISPERZNÍ MALBA	A,B
1.06	ROZVODNA VN	9,86	±0,000	3230	CEMENTOVÝ POTĚR KLETOVÁNÝ		ŠŤUKOVÁ OMITKA DISPERZNÍ MALBA	ŠŤUKOVÁ OMITKA DISPERZNÍ MALBA	B
1.07	TRAFO T2	7,02	±0,000	3230	CEMENTOVÝ POTĚR KLETOVÁNÝ		ŠŤUKOVÁ OMITKA DISPERZNÍ MALBA	ŠŤUKOVÁ OMITKA DISPERZNÍ MALBA	A,B
1.08	ROZVODNA NN	30,05	±0,000	3230	CEMENTOVÝ POTĚR KLETOVÁNÝ		ŠŤUKOVÁ OMITKA DISPERZNÍ MALBA	ŠŤUKOVÁ OMITKA DISPERZNÍ MALBA	B
1.09	ZADVEŘÍ	4,44	±0,000	3230	KERAMICKÁ DLAŽBA SOKL v. 60 MM		ŠŤUKOVÁ OMITKA DISPERZNÍ MALBA	ŠŤUKOVÁ OMITKA DISPERZNÍ MALBA	C
1.10	MÍSTNOST NAPÁJENÍ	12,19	±0,000	3230	ANTISTATICKÉ PVC PLAST. LÍŠŤA v. 40MM		ŠŤUKOVÁ OMITKA DISPERZNÍ MALBA	ŠŤUKOVÁ OMITKA DISPERZNÍ MALBA	C
1.11	DÍLNA	11,25	±0,000	3230	ZÁTĚŽOVÉ PVC PLAST. LÍŠŤA v. 40MM		ŠŤUKOVÁ OMITKA DISPERZNÍ MALBA	ŠŤUKOVÁ OMITKA DISPERZNÍ MALBA	
1.12	DIAGNOSTIKA	8,11	±0,000	3230	ZÁTĚŽOVÉ PVC PLAST. LÍŠŤA v. 40MM		ŠŤUKOVÁ OMITKA DISPERZNÍ MALBA	ŠŤUKOVÁ OMITKA DISPERZNÍ MALBA	
1.13	KABELOVÁ MÍSTNOST SZ	7,89	±0,000	3230	CEMENTOVÝ POTĚR KLETOVÁNÝ		ŠŤUKOVÁ OMITKA DISPERZNÍ MALBA	ŠŤUKOVÁ OMITKA DISPERZNÍ MALBA	
1.14	STAVĚDLOVÁ ÚSTŘEDNA	96,33	±0,000	3230	ANTISTATICKÉ PVC PLAST. LÍŠŤA v. 40MM		ŠŤUKOVÁ OMITKA DISPERZNÍ MALBA	ŠŤUKOVÁ OMITKA DISPERZNÍ MALBA	C
1.15	MÍSTNOST PRO DŘT	8,27	±0,000	3230	ANTISTATICKÉ PVC PLAST. LÍŠŤA v. 40MM		ŠŤUKOVÁ OMITKA DISPERZNÍ MALBA	ŠŤUKOVÁ OMITKA DISPERZNÍ MALBA	B

$$\pm 0,000 = 273,670$$


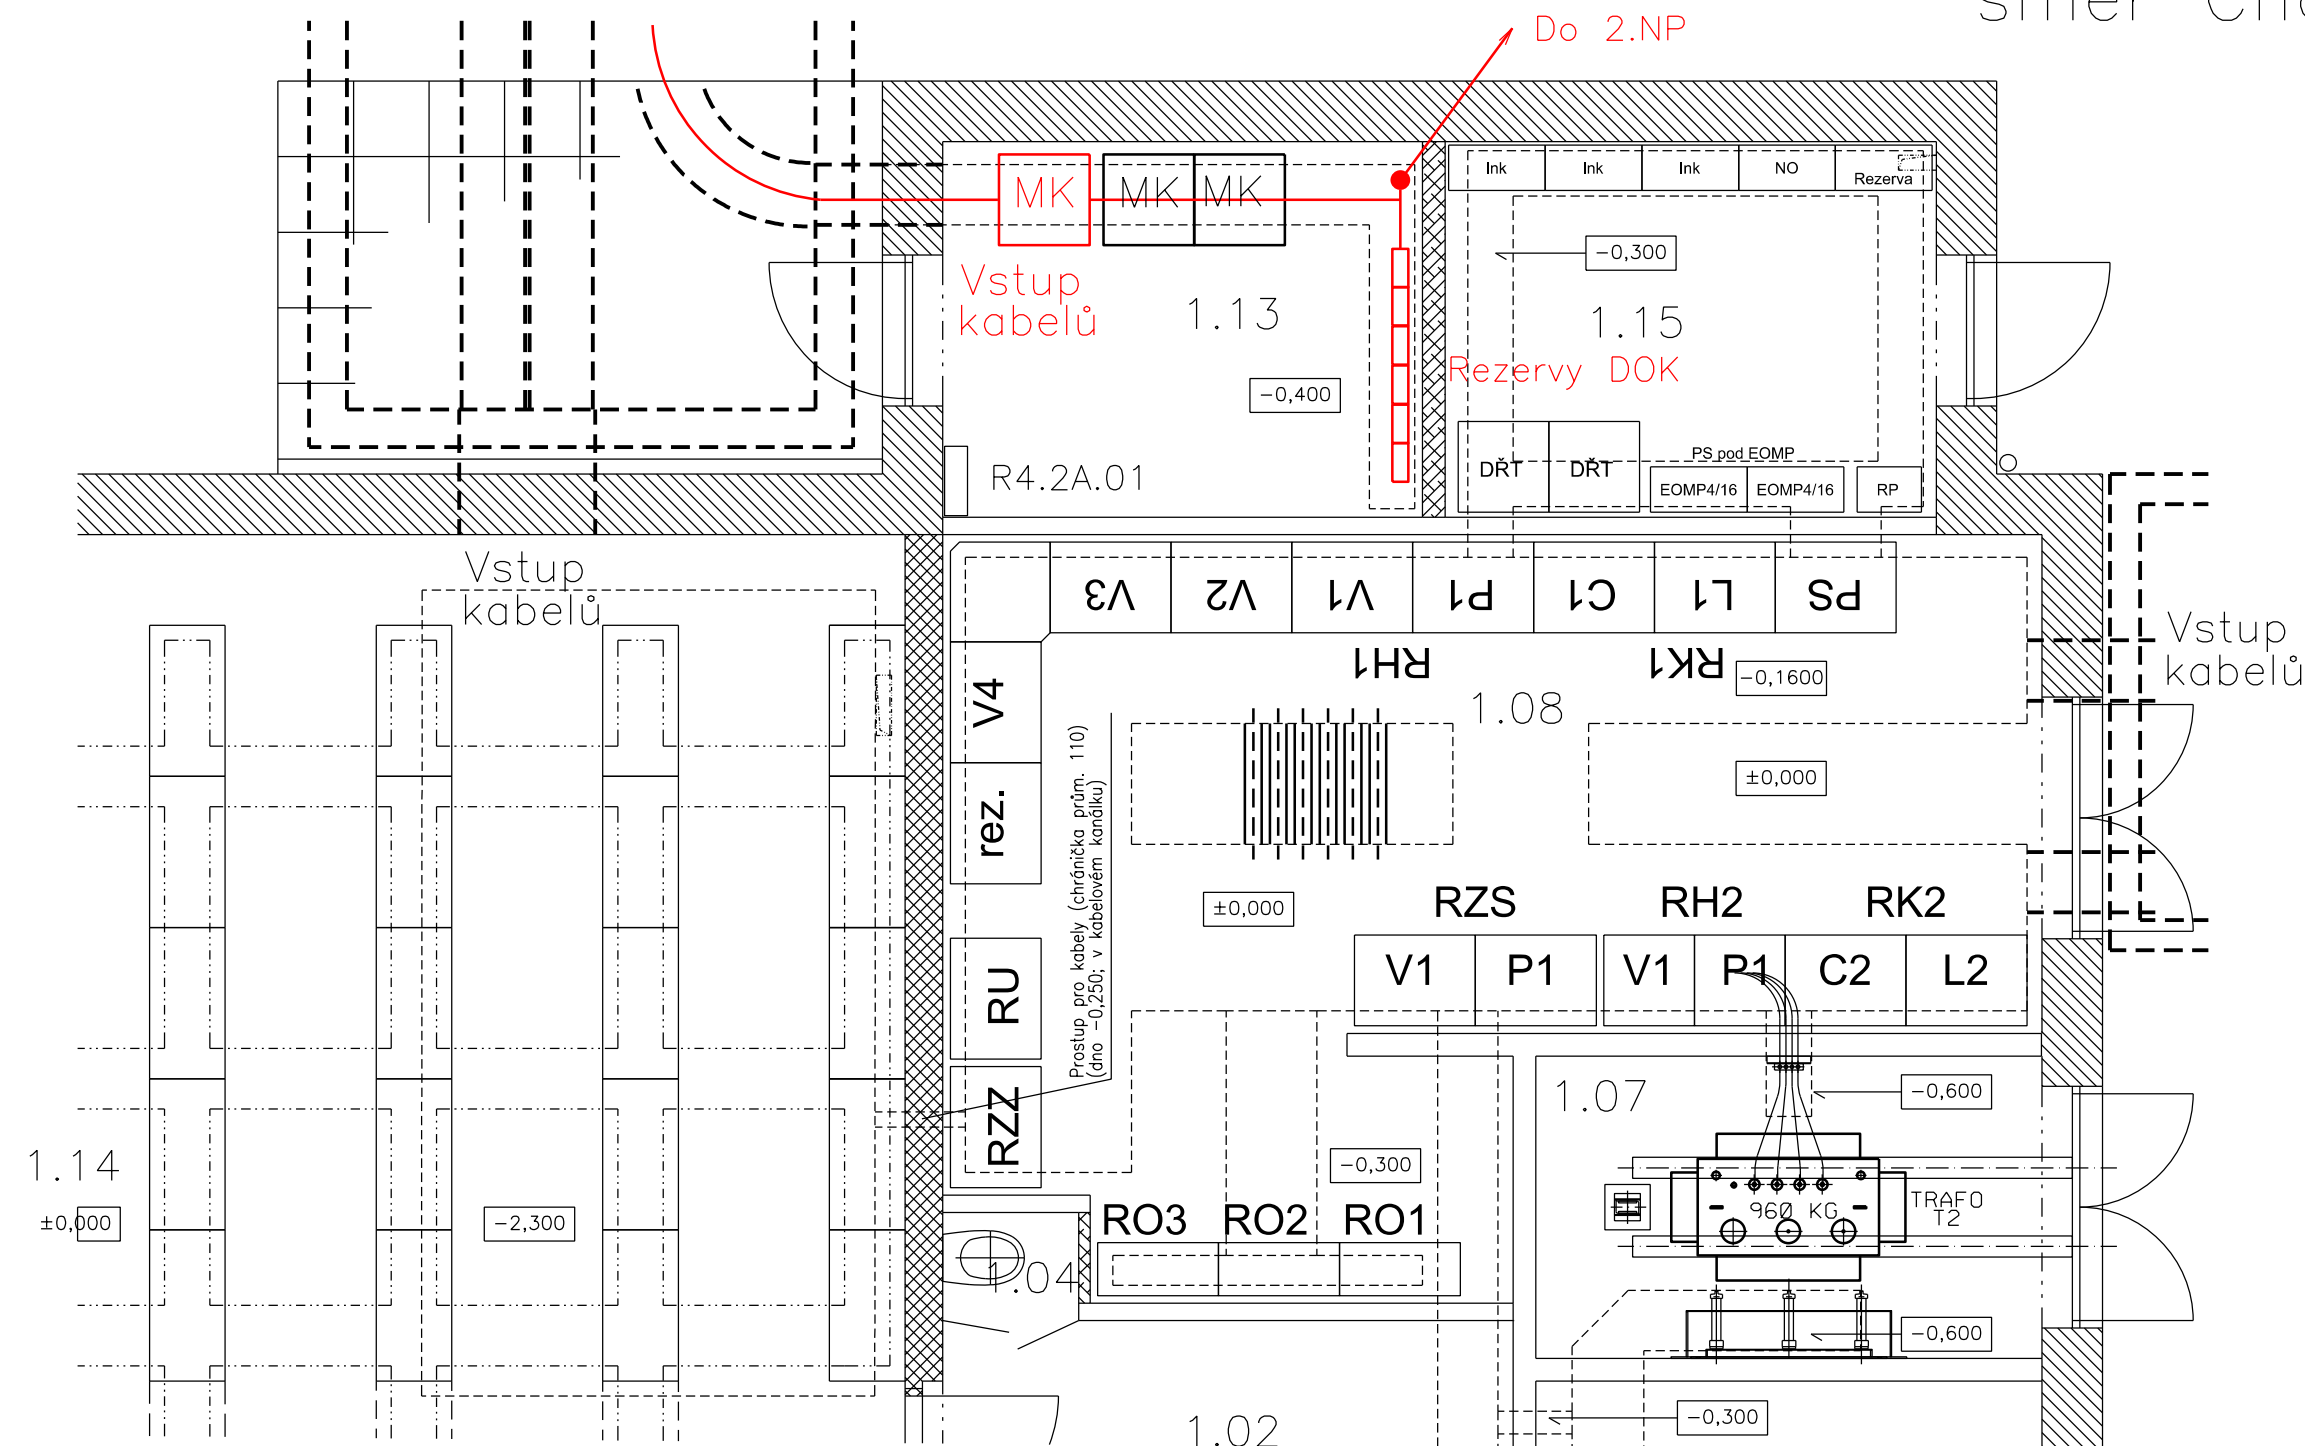
Sdělovací skříň 19" 600x600mm, výška 42U

MK

Sdělovací skříň pro ukončení místních kabelů




Rezervy DOK umístěné na stěně



Budova celnice

			ČÍSLO SOUPRAVY:
		PO PŘIPOMÍNKOVÉM ŘÍZENÍ	
REVIZE Č.	DATUM	ZMĚNA	


MORAVIA CONSULT Olomouc a.s.
 LEGIONÁŘSKÁ 1085/8 , 779 00 Olomouc
 tel.: +420 585 570 444
 IDS: kjee9md
 e-mail: moravia@moravia.cz
<http://www.moravia.cz>

OBJEDNATEL	 Správa železnic, státní organizace v zastoupení:		
HLAVNÍ INŽENÝR PROJEKTU	ING. LUMÍR HOLEŠOVSKÝ	G. ŘEDITEL MORAVIA CONSULT Olomouc a.s.	
ODPOVĚDNÝ PROJ. OBJ., PS	NAVRHL, VYPRACOVAL	ING. VÁCLAV KRATOCHVÍL	
ING. MILAN OHAREK	ING. MILAN OHAREK	KONTROLOVAL	
KRAJ:	POVĚŘENÝ OÚ:	ING. FILIP ROZSYPAL	
PS 19-14-06 Žst. Český Tešín, úpravy a přeložky kabelizace ČD-T		ZAK. ČÍSLO MCO	
		ÚČEL	
		DATUM	
		FORMÁT	4A4
		MĚŘITKO	1:50
Umístění zařízení v TB, 1.NP		ČÁST	POŘ.Č.
		D.1.2.5	4