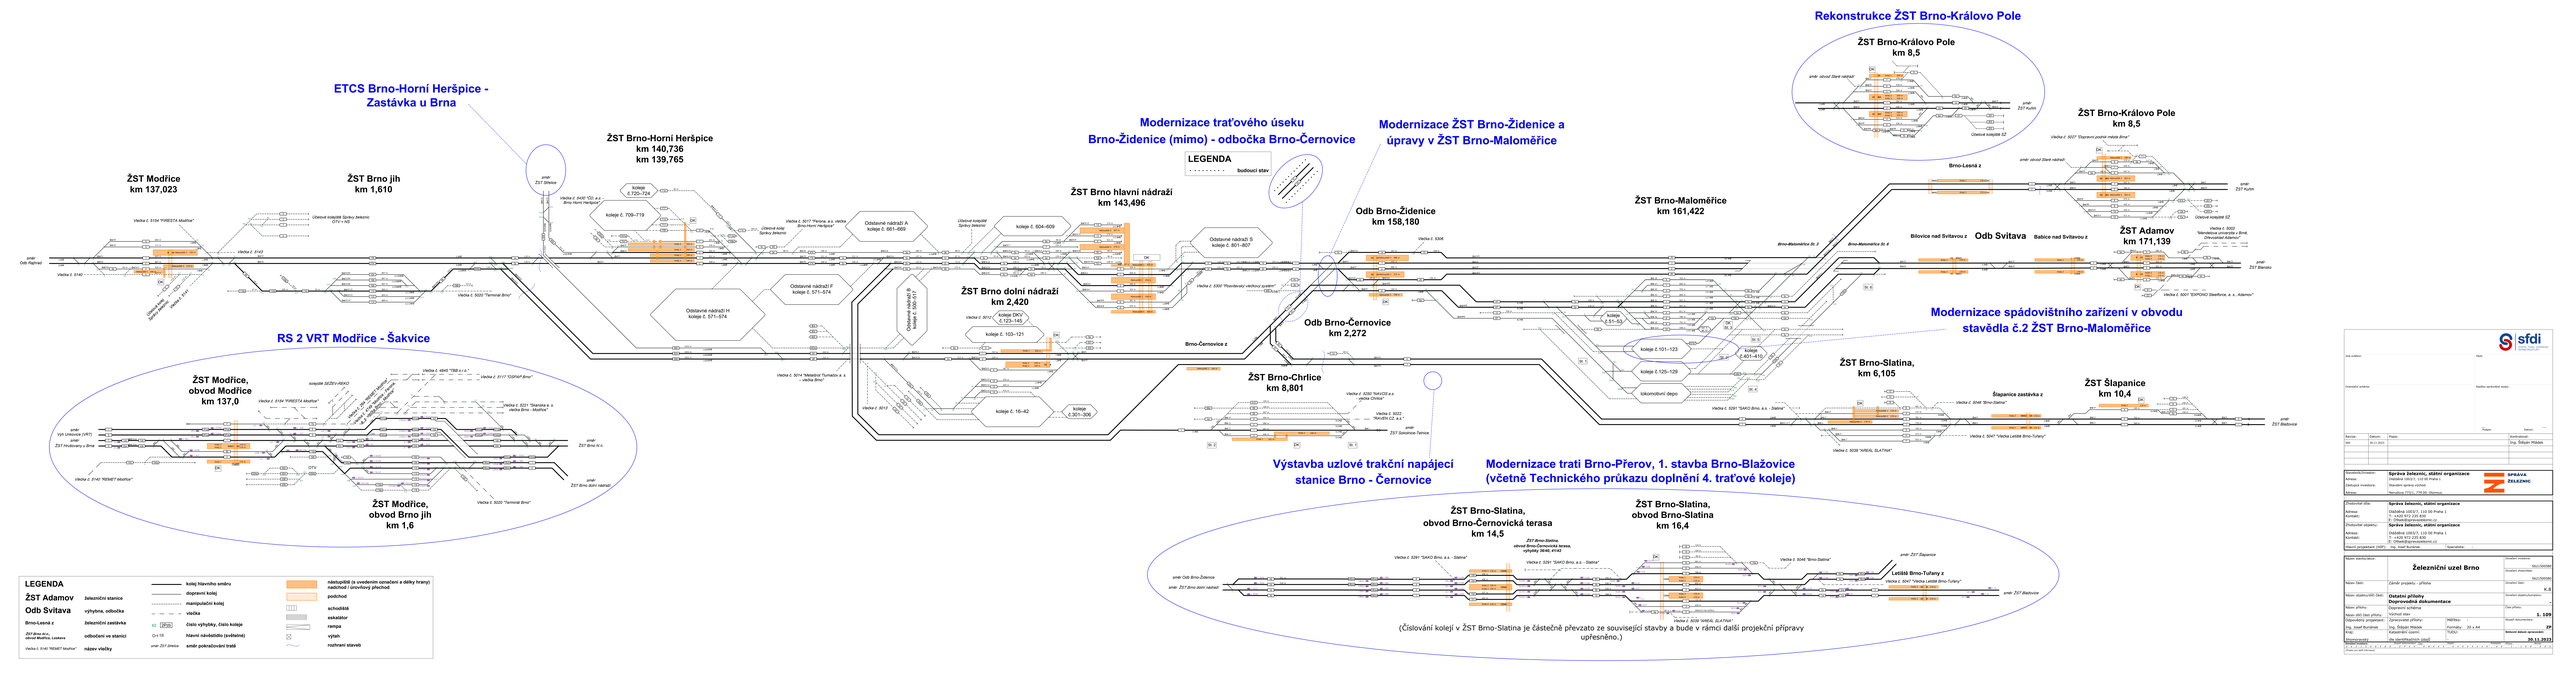

(Číslování kolejí v ŽST Brno-Slatina je částečně převzato ze souvisejícího stavby a bude v rámci další projekční přípravy upřesněno.)