




PODÉLNÝ ŘEZ

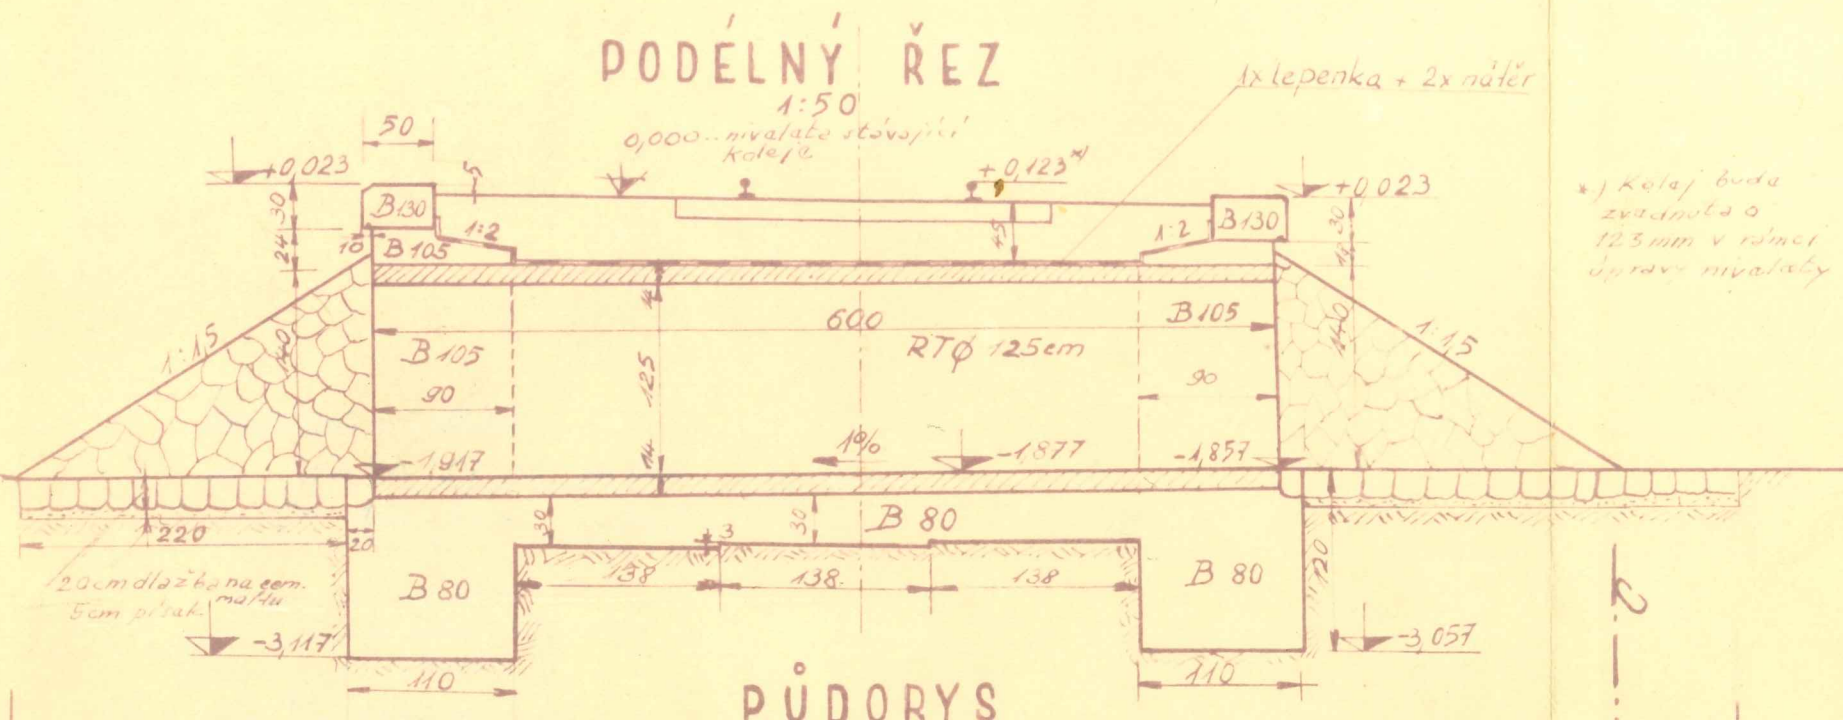

PŮDORYS

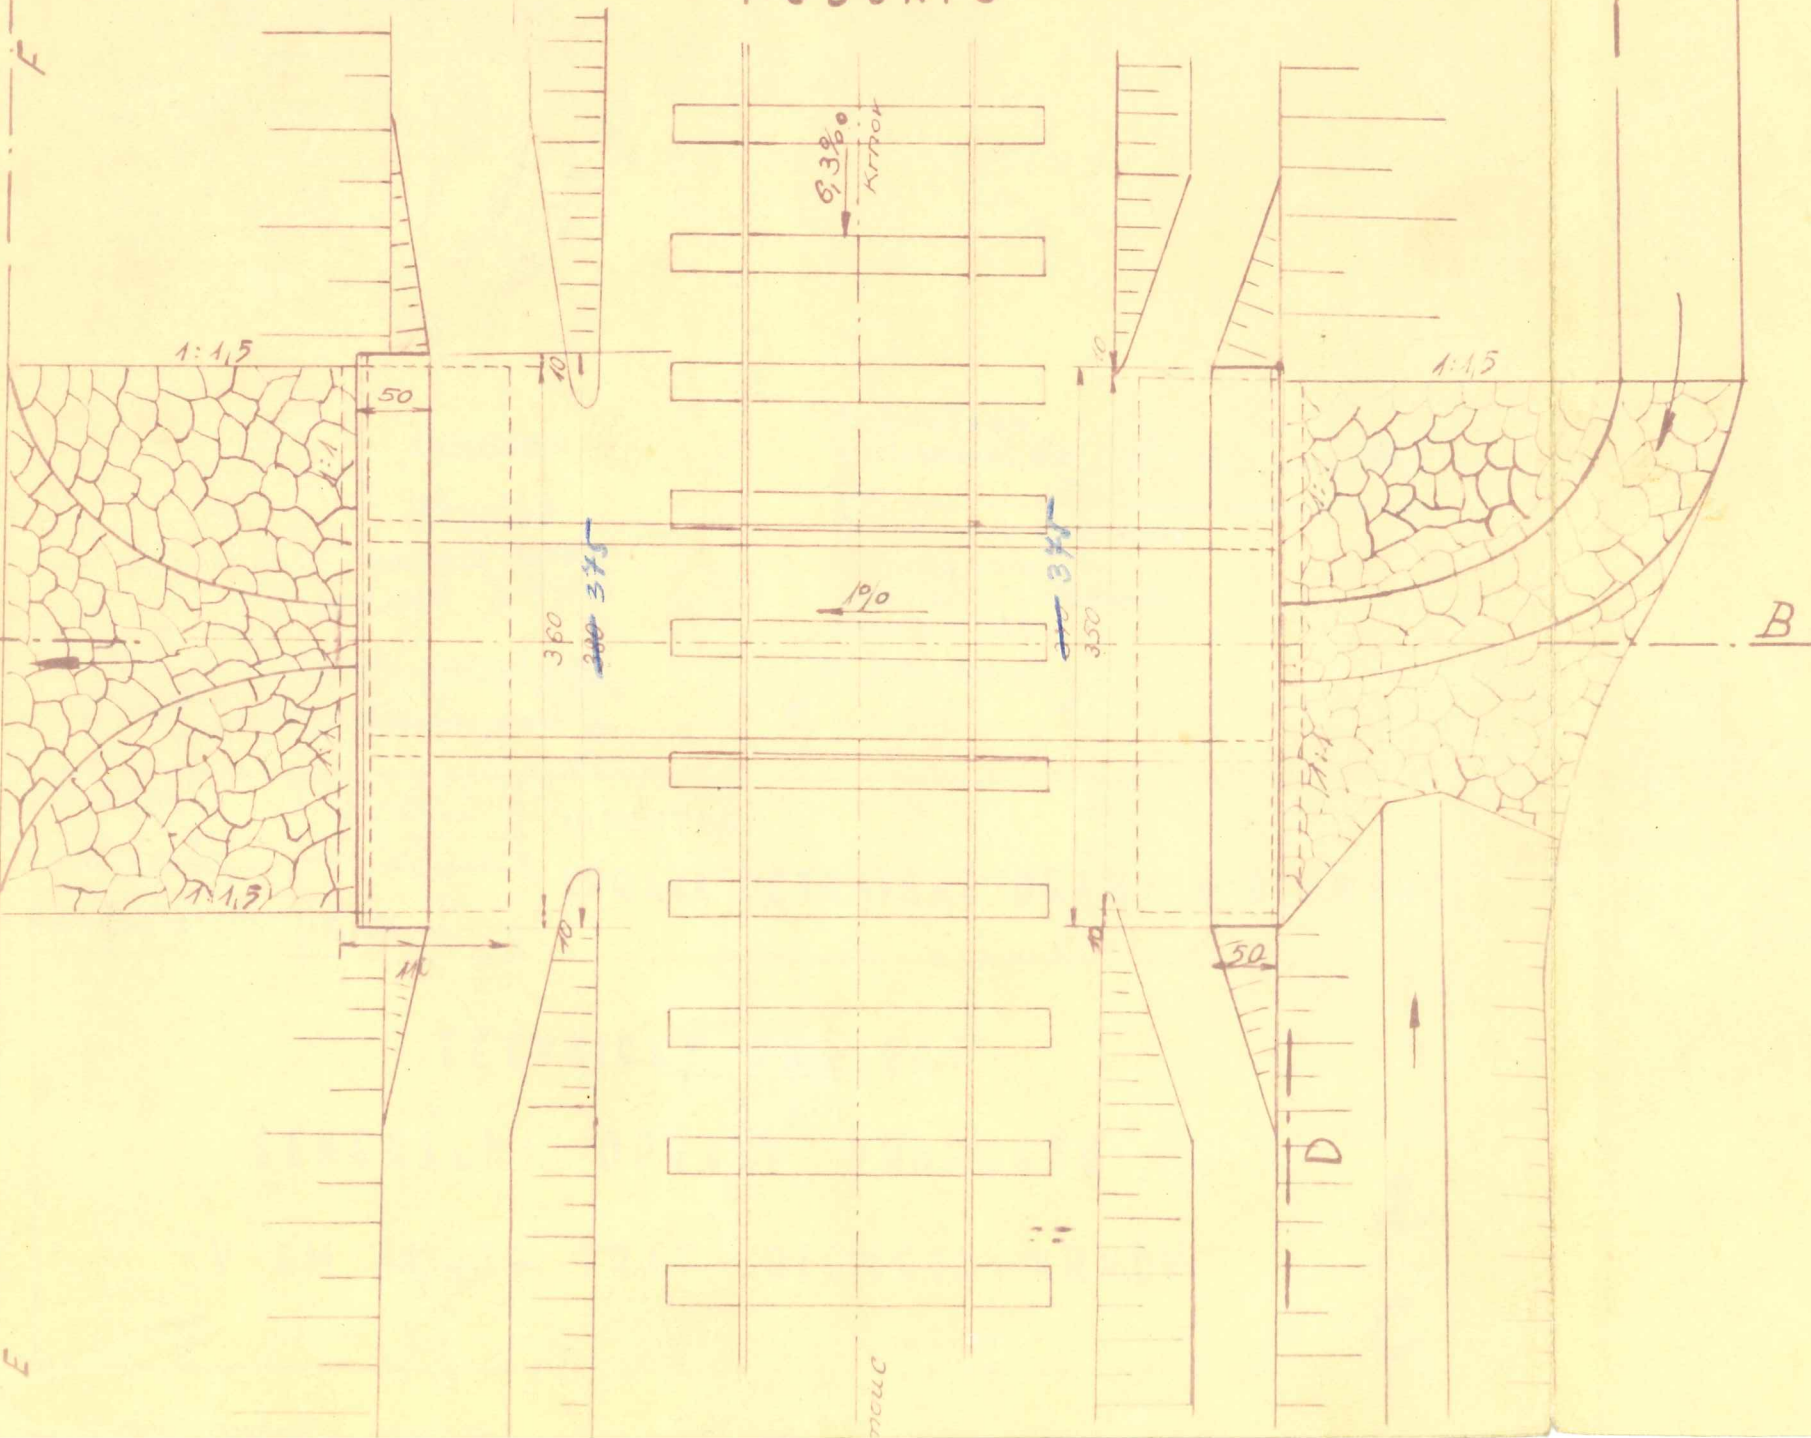

POHLED NA VTOK OD ŘEZU C-D

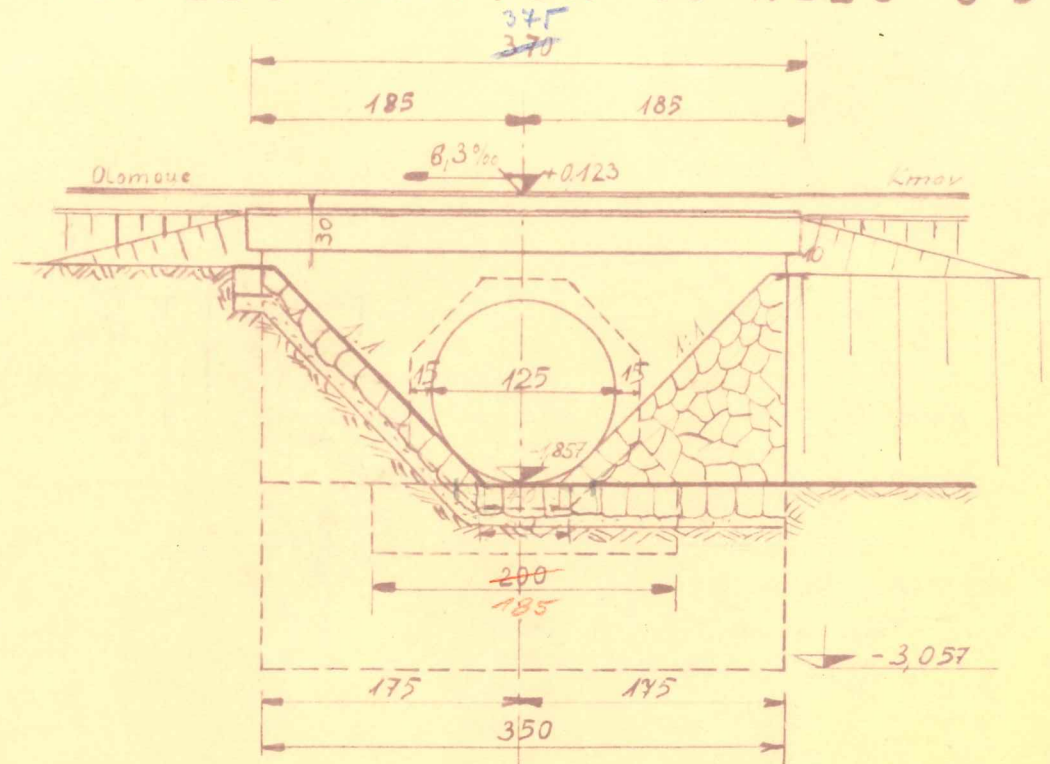

POHLED NA VÝTOK OD ŘEZU E-F

