



15.280


# ŘEZ A-B

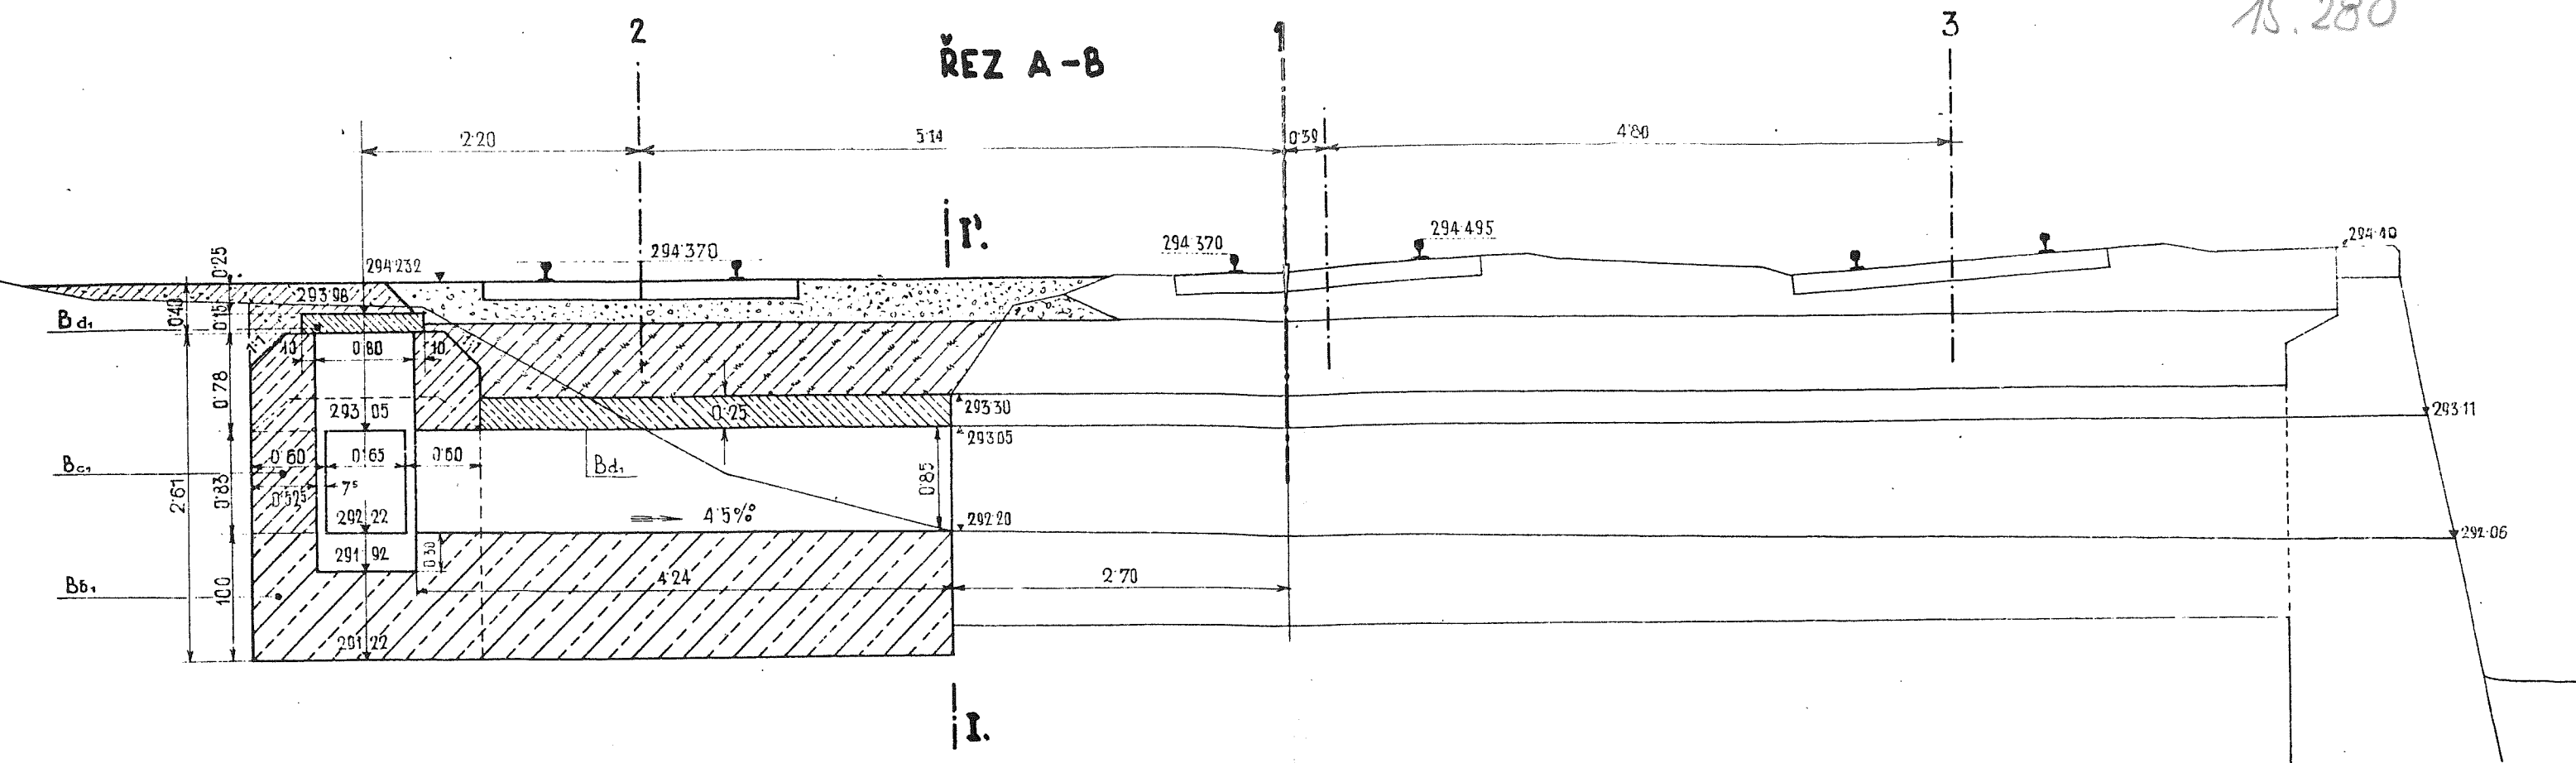

# ŘEZ C-D

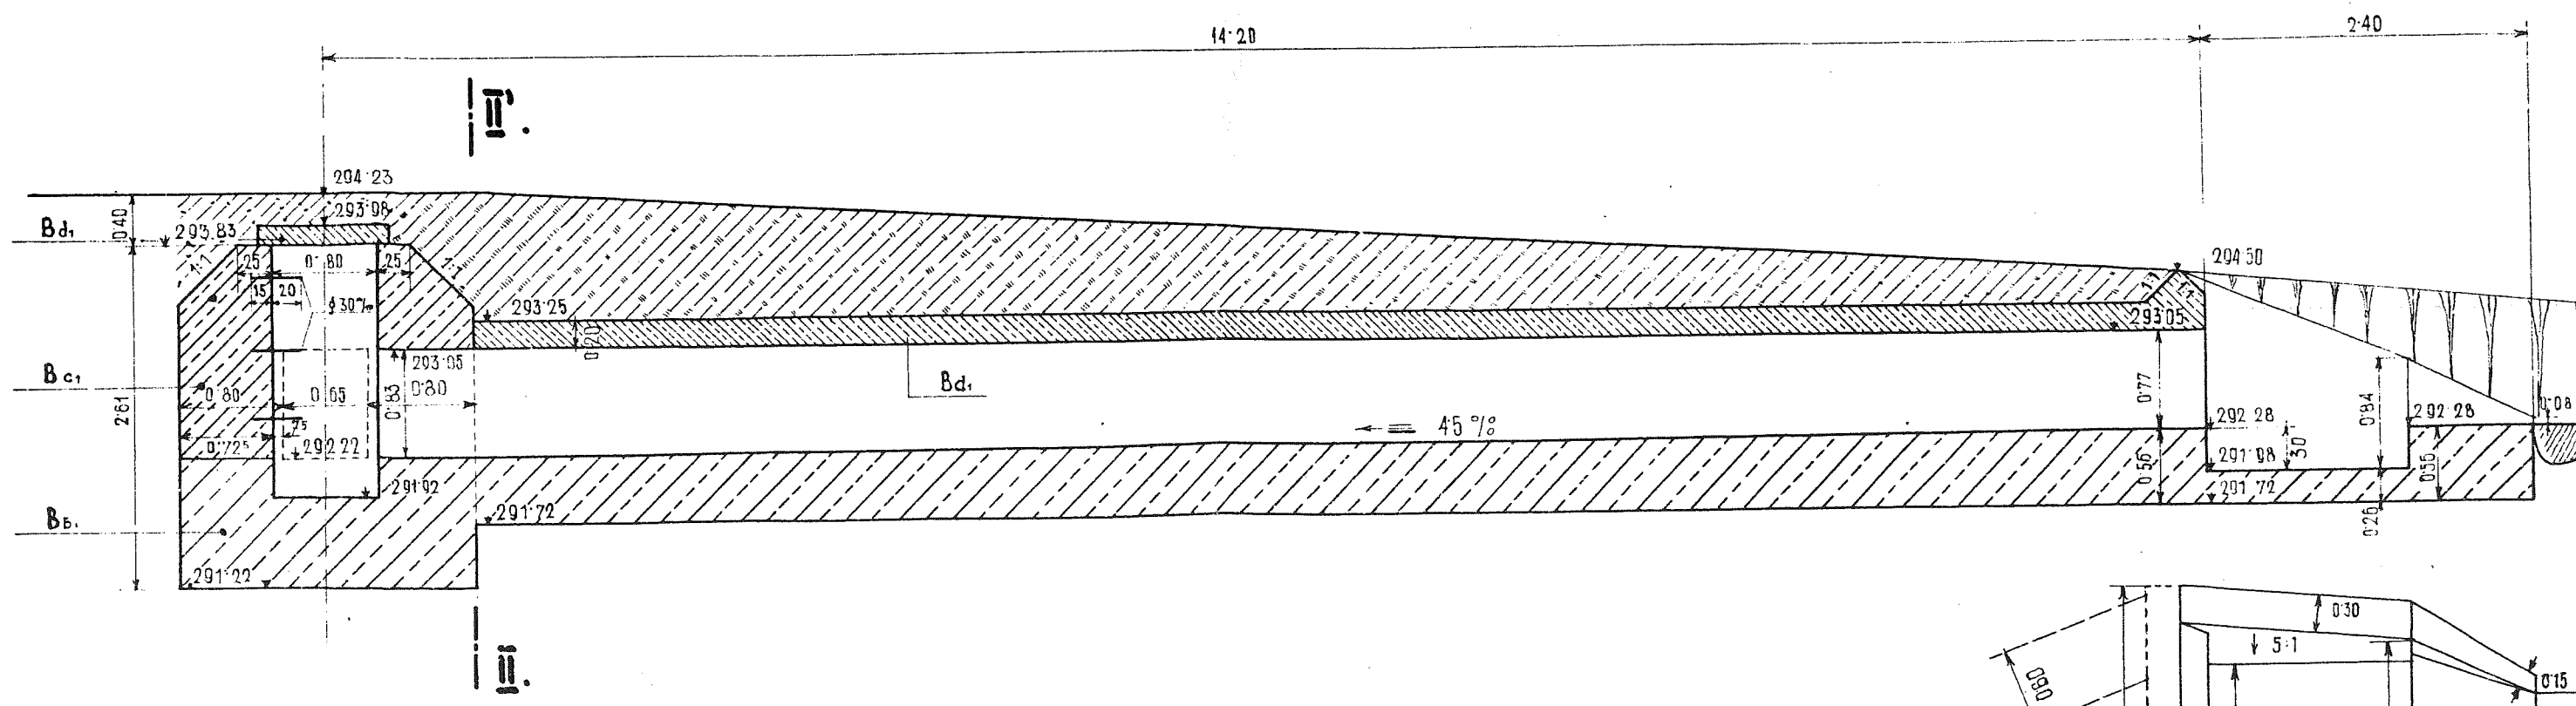

M. 1:50

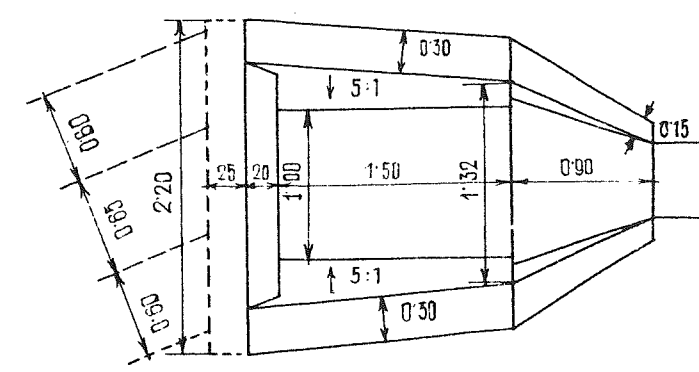

POHLED NA VTOK SHORA