



Technologická přestávka zimního období 2027-202

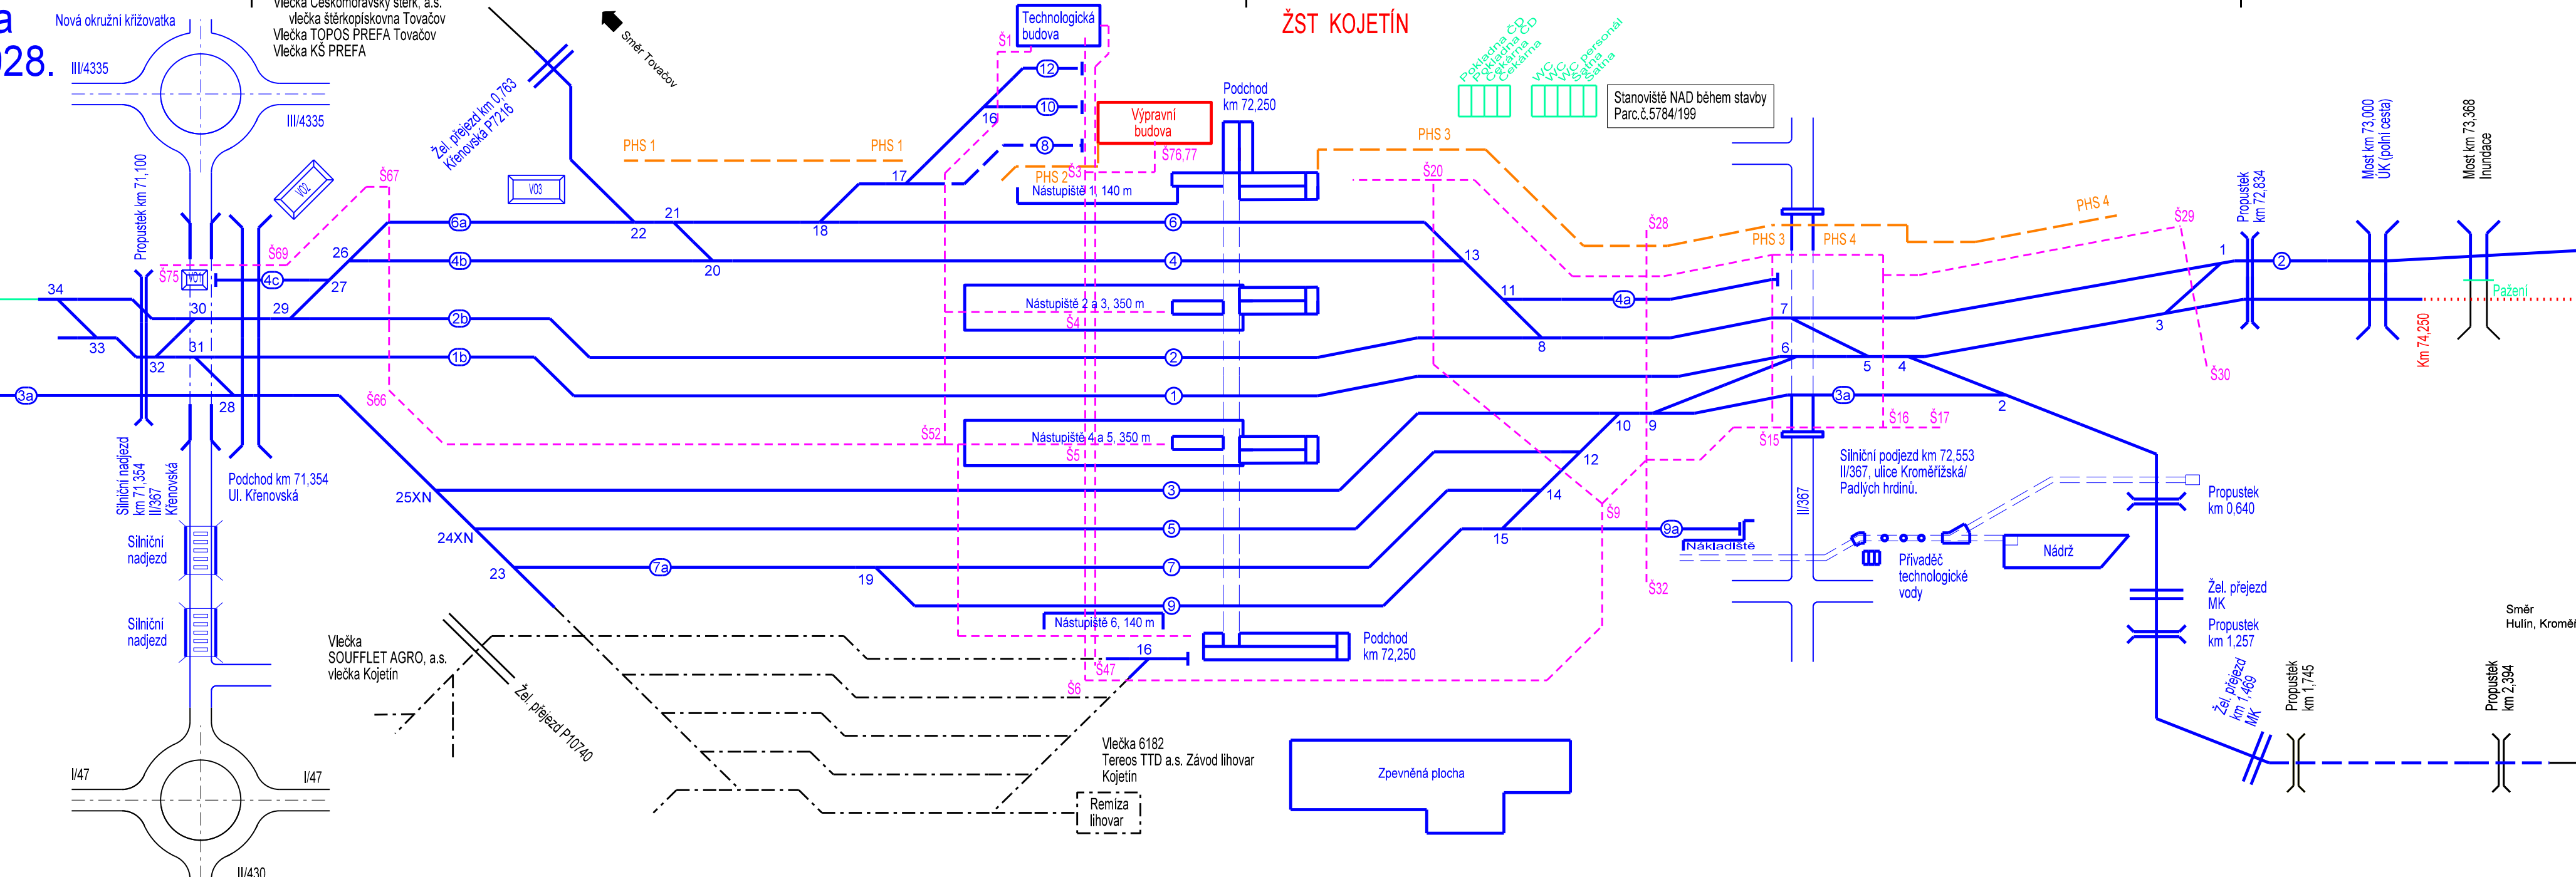


Stavební postup č.3
01.04.2028-01.09.2028
154 dnů


Navazuje na stavbu
"Modernizace trati Brno-Přerov"
4. stavba Nezamyslice - Křižovice

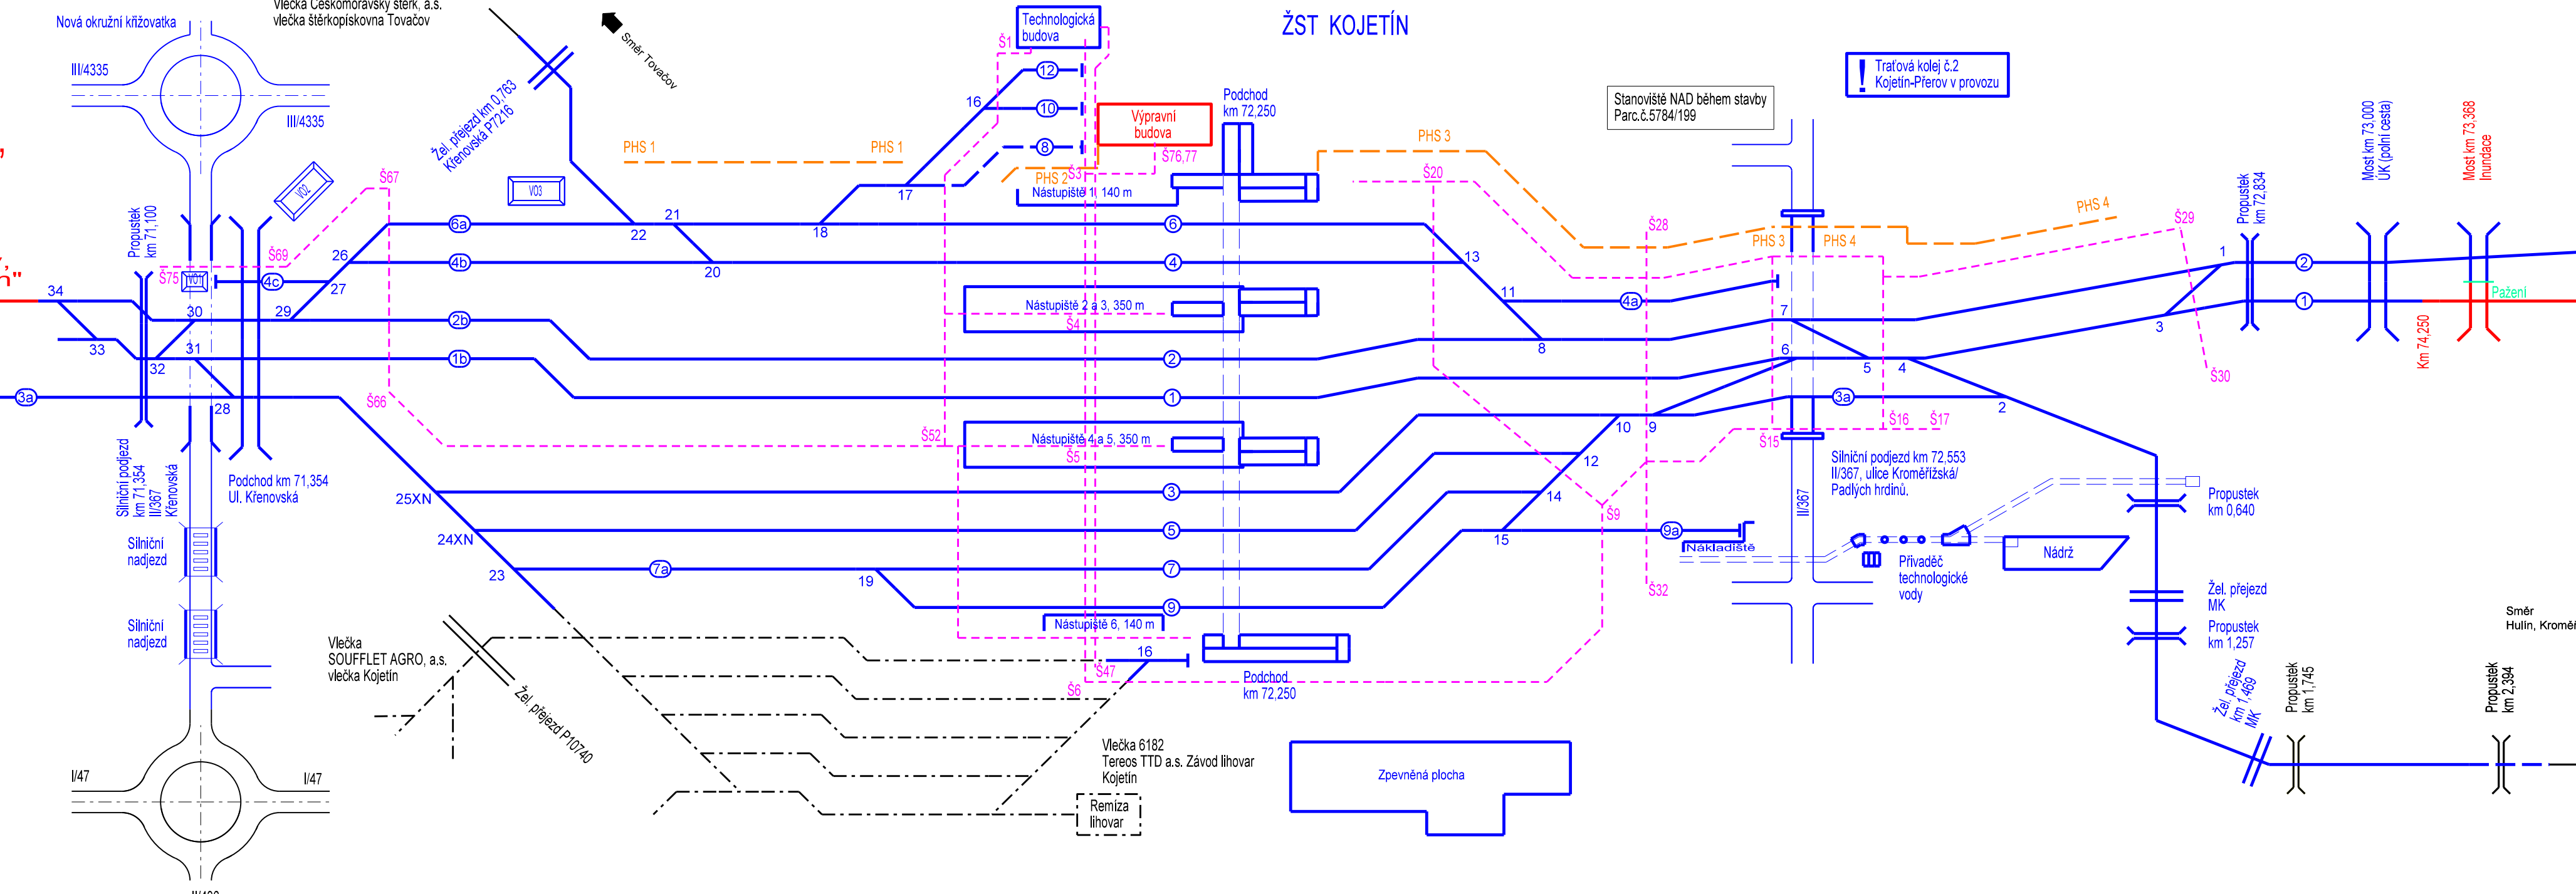





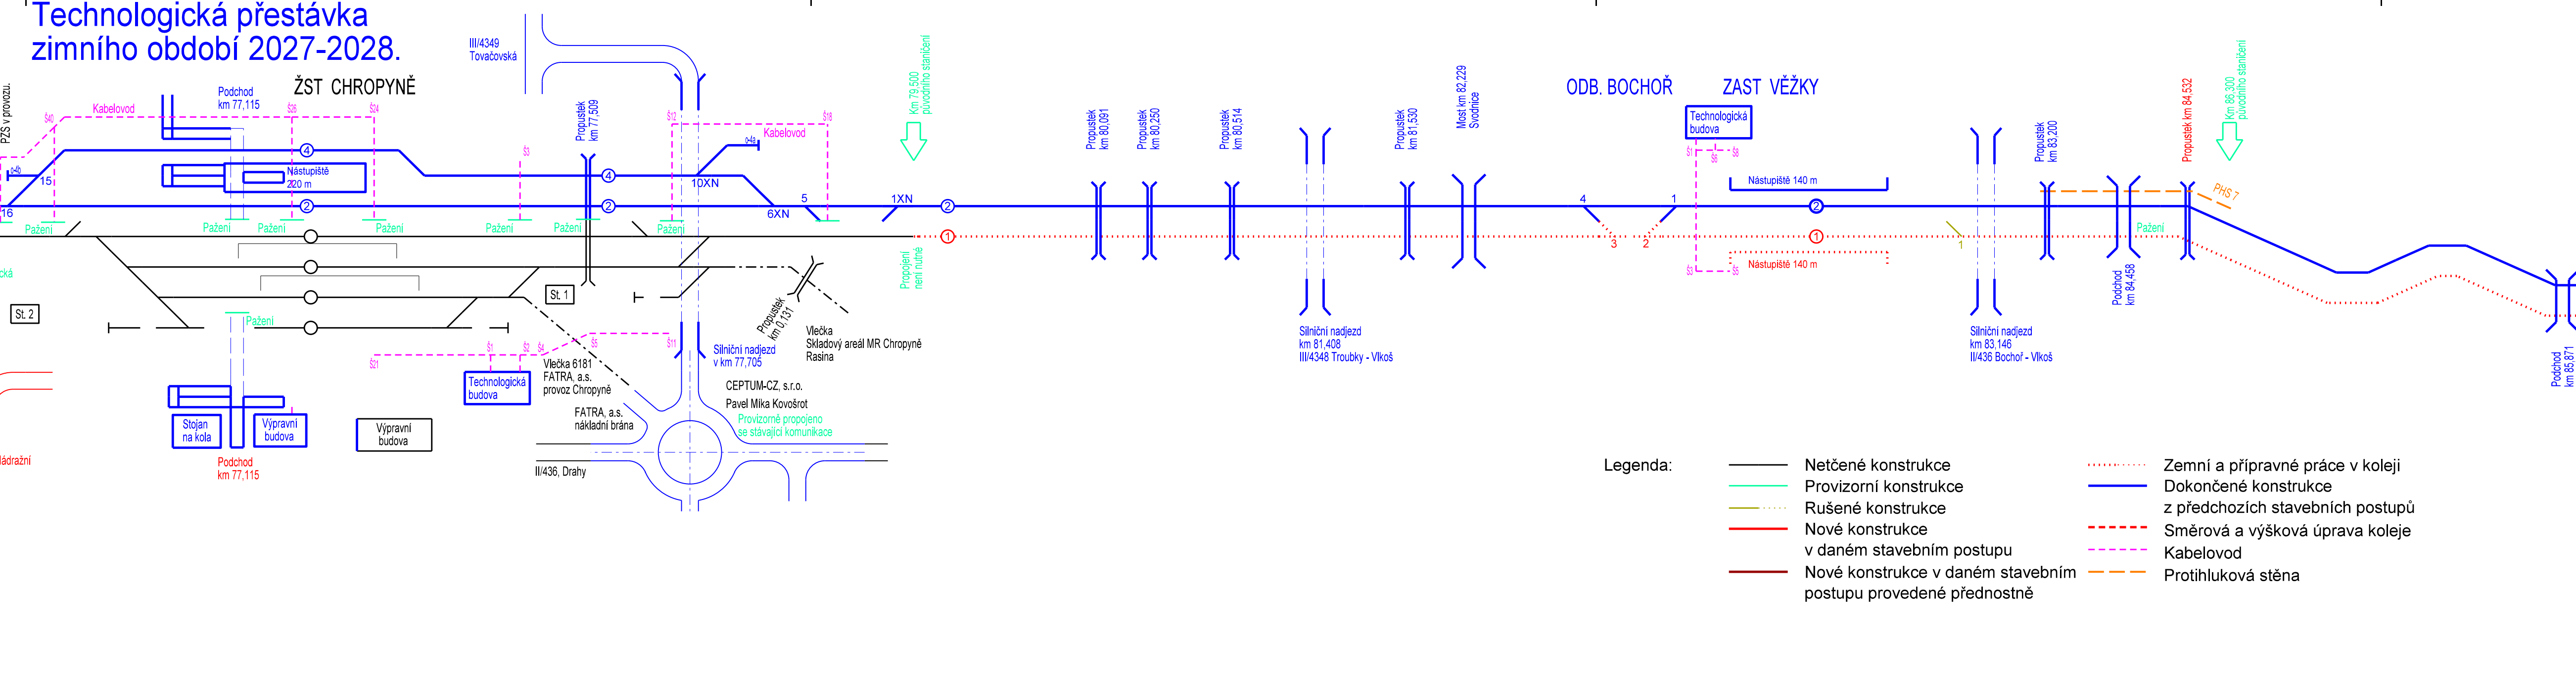


Technologická přestávka zimního období 2027-2028

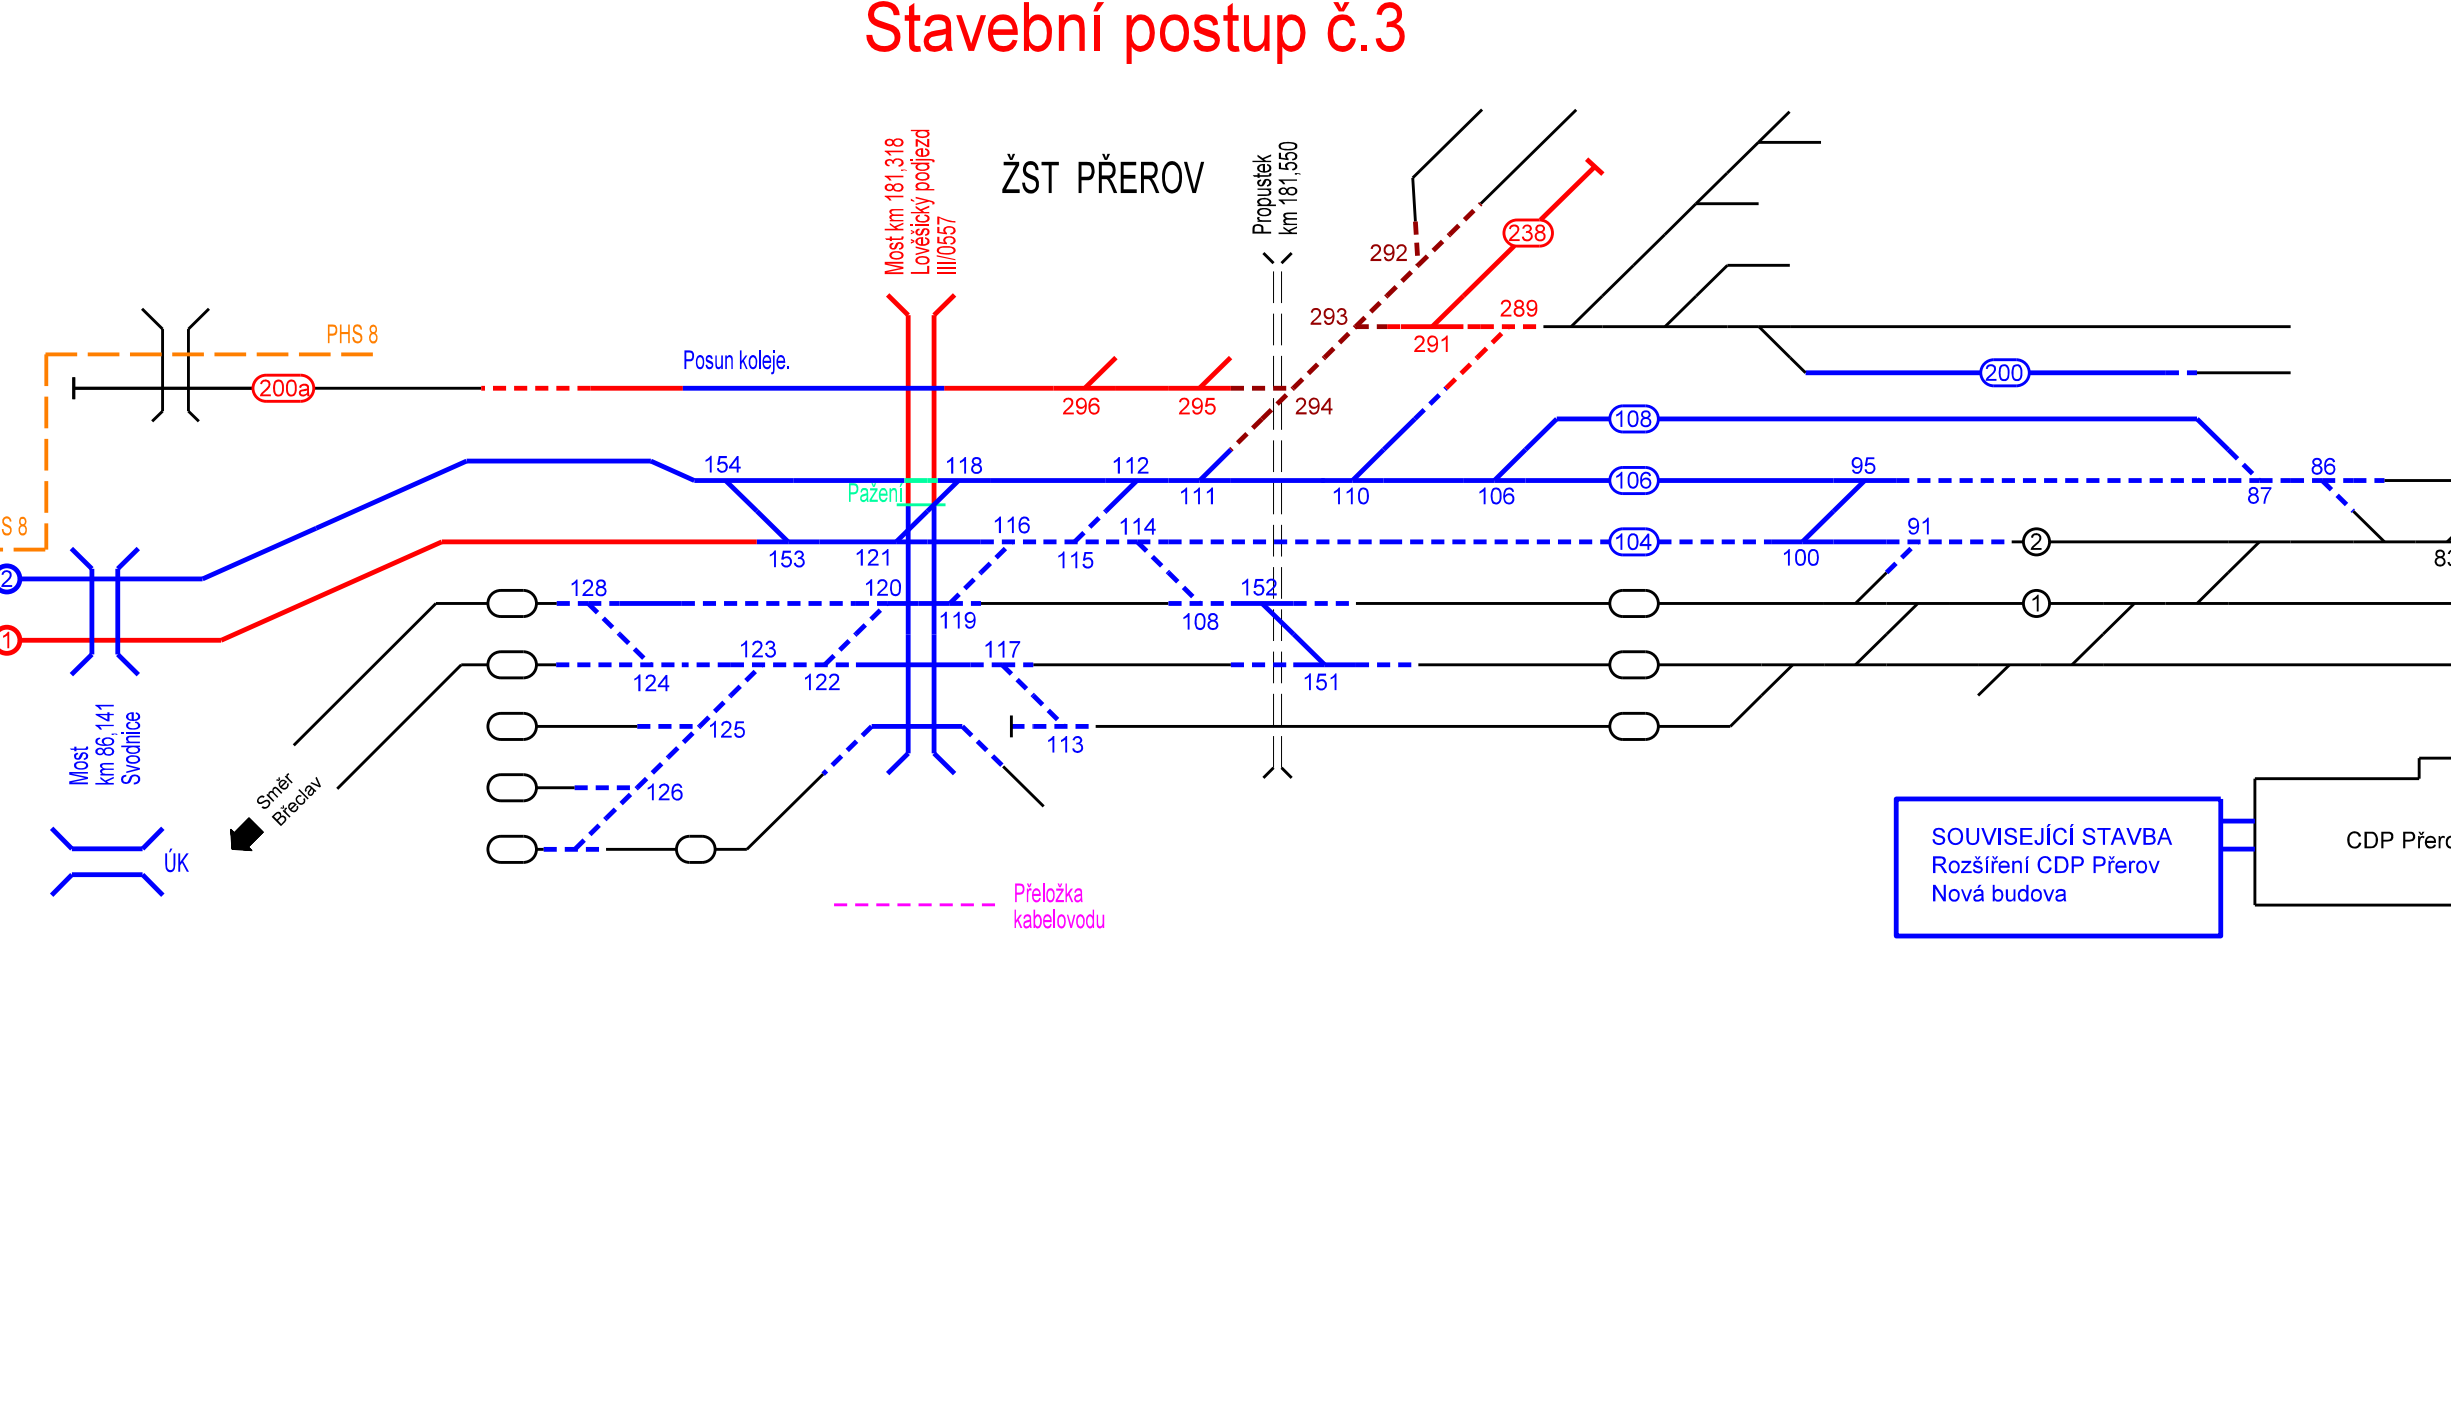

Stavební postupy

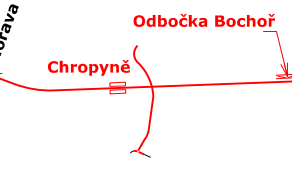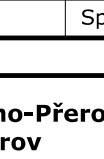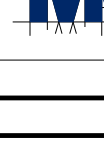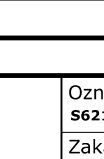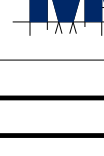

	Spolufinancováno Evropskou unií		Ministerstvo regionálního rozvoje
Jméno ověřené: _____		Parčí: _____	
Orientační schéma: <div style="text-align: center;">  </div>		Rozsah oprávněné osoby: _____	
Revize/č.: _____	Datum: 27.09.2024	Popis: Dokumentace POPS	Kontroloval: Ing. Jiří Malina
Stavitel/investor: Zastupující organizace: Adresa: _____		<div style="text-align: center;">  </div> SPRAVA ŽELEZNIČNÍ	
Správa železnic, státní organizace Odlázněna 1003/77, 110 00 Praha 1 Stavební správa východ Nerudova 773/1, 779 00 Olomouc		<div style="text-align: center;">  </div> MCO	
Zhotovitel díla: Adresa: Lepušická 1085/6 Kontakt: Tel.: +420 585 376 444 E-mail: mco@lepusicka.cz		<div style="text-align: center;">  </div> SAGASTA s.r.o. Novotná 101/14 342 00 Havlíčkův Tel.: +420 565 634 000 E-mail: info@sagasta.cz	
Zhotovitel částí/objektů: Adresa: Lepušická 1085/6, 779 00 Olomouc Kontakt: Tel.: +420 585 376 444 E-mail: mco@lepusicka.cz		<div style="text-align: center;">  </div> MCO	
Havlíčkův projektant (HIP): Ing. J. Malina		Specialista: _____	
Název stavby/úkolů: Modernizace trati Brno-Přerov, 5. stavba Kojetín Přerov		Oznáčení investora: K01100007 Zadávací: 24-00-012-08 Oznáčení části: _____	
Název části: Souhrnná část		Oznáčení objektu/úkolů: Zásady organizace výstavby	
Název objektu/dílní části: _____		Oznáčení objektu/úkolů: _____	
Název přílohy: Název dílní části přílohy: Odpovídající projektant: Ing. Petr Čech Kresl: Oldřichovy Stupeň: _____		Schéma stavebních postupů Část IV (2028) Zpracovatel přílohy: Ing. Petr Čech Kresl/dílní úroveň: dílní příloha	
Měřítko: _____ Formát: 22x44 Třída: _____ 2101 Brno-Hl.n. – Přerov		Číslo přílohy (tyto přílohy): 4. 0 Stupeň dokumentace: Smluvní datum zpracov.: 27.9.2024 Datum: _____	