


Náhrada přejezdu P 4049 v km 76,708 trati Chlumeck nad Cidlínou – Lichkov
SO 03 Most
2.1 Situace
M1:500

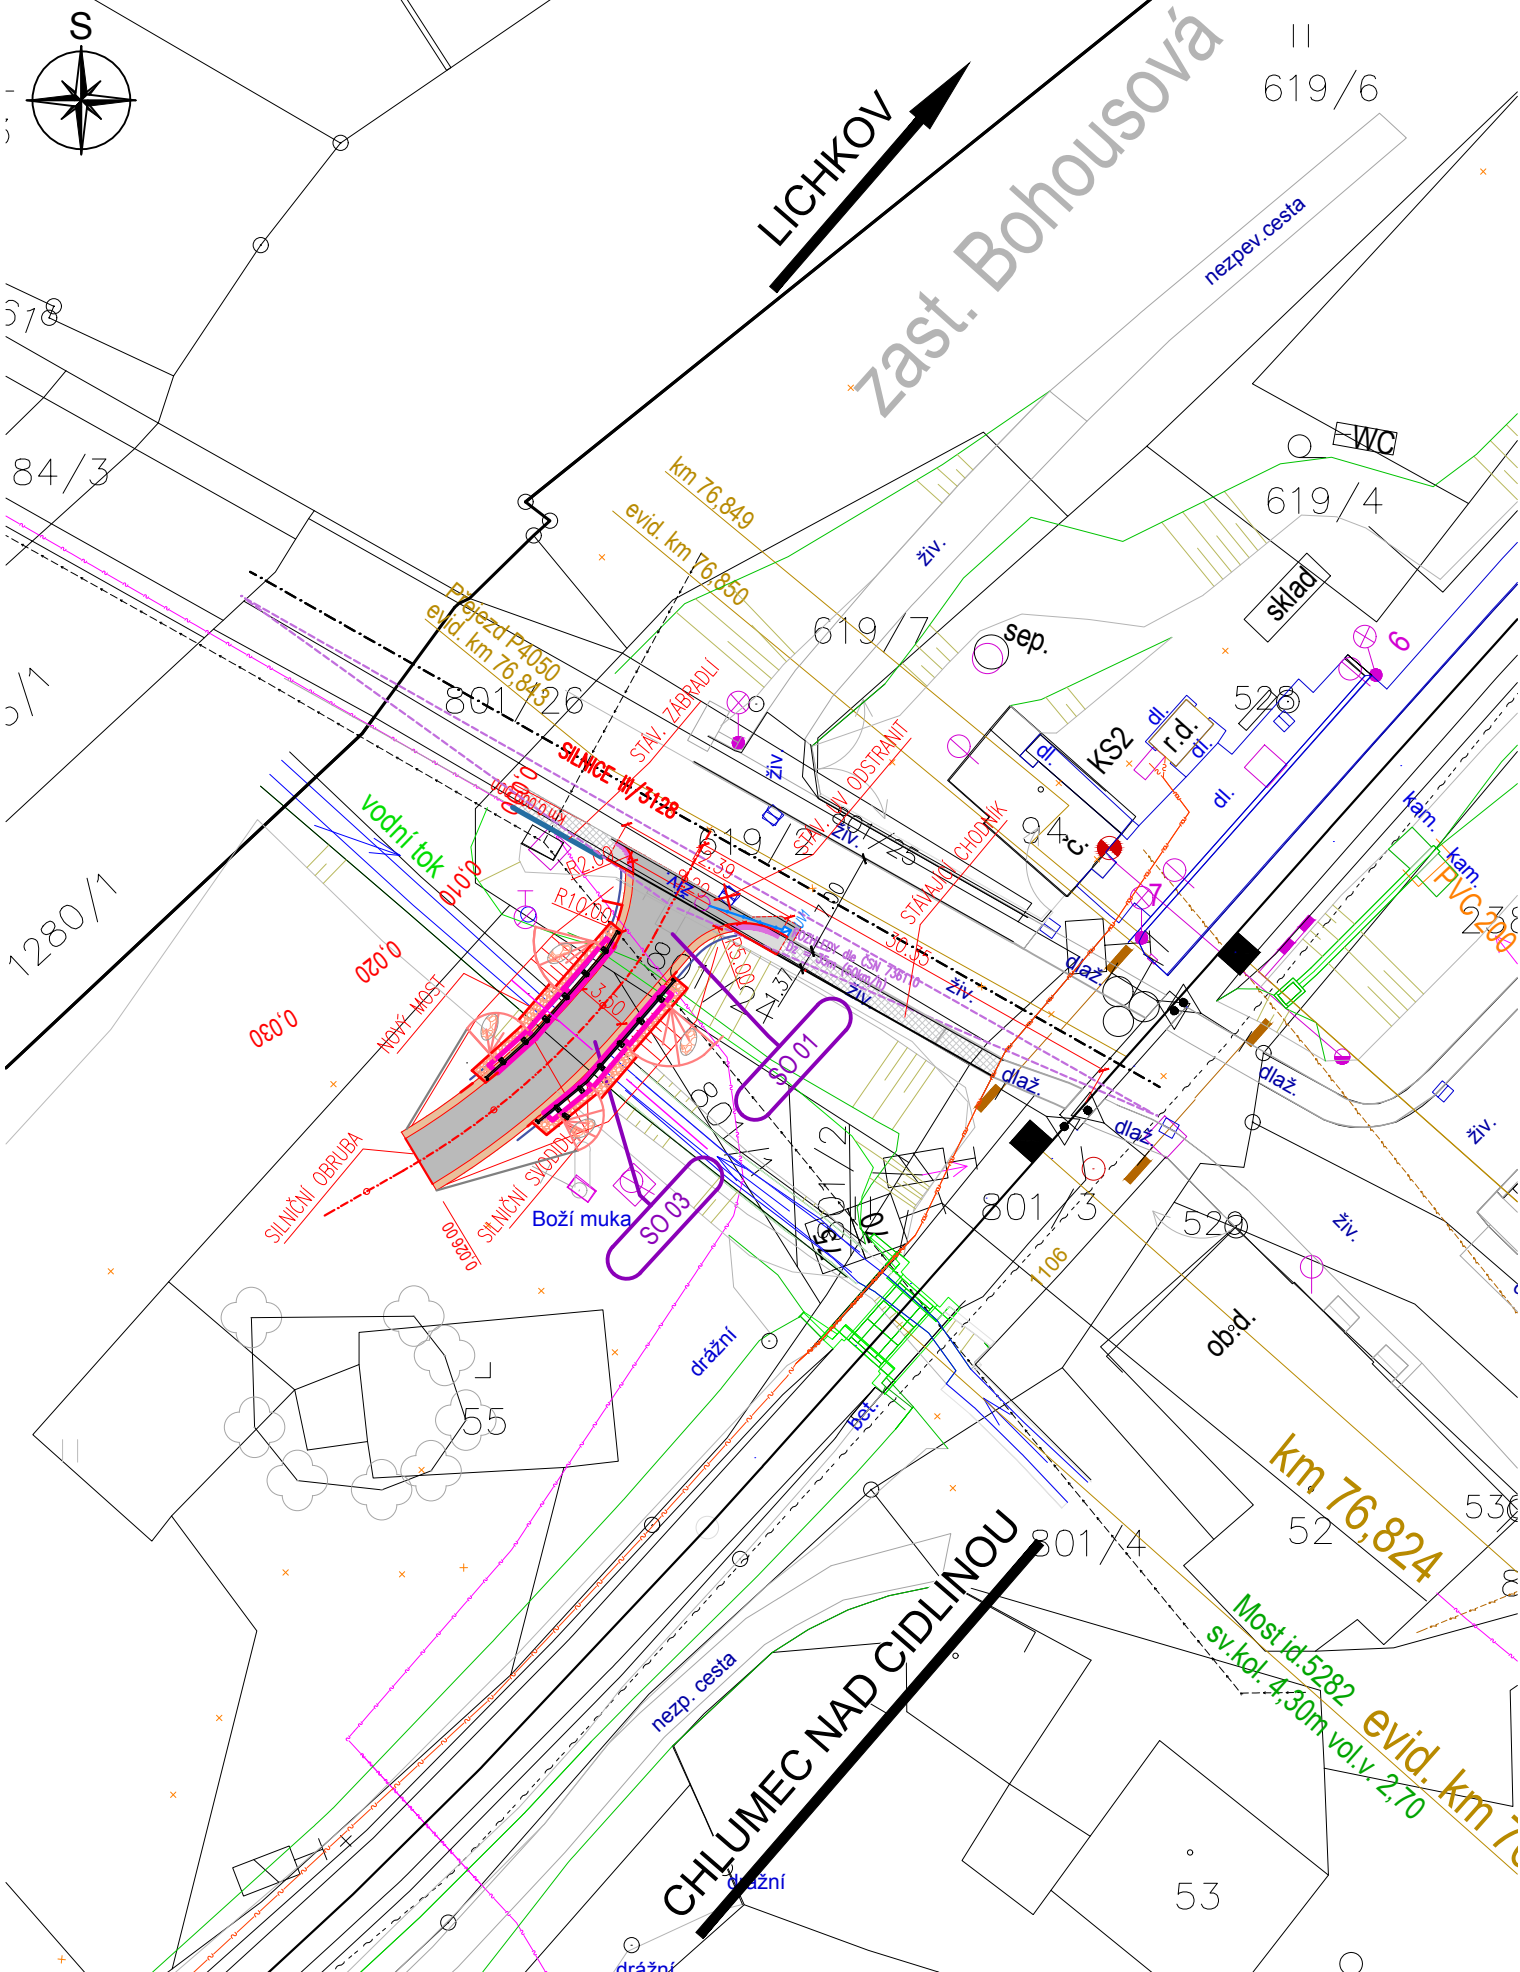

LEGENDA ČAR:

- DOPRAVNÍ TRASY
- OCHRANNÉ PÁSMO DRÁHY
- HRANICE OBVODU DRÁHY - VLASTNICTVÍ ČESKÉ REPUBLIKY
- S PRÁVEM HOSPODAŘIT S MAJETKEM STÁTU ZASTOUPENÉHO SŽDC, s.o.
- HRANICE OBVODU DRÁHY - POZEMEK FIRMY ČD a.s.
- HRANICE KATASTRÁLNÍCH ÚZEMÍ
- STÁVAJÍCÍ HRANICE KATASTRÁLNÍ MAPY (PARCELNÍ)
- STÁVAJÍCÍ HRANICE KATASTRÁLNÍ MAPY (SLUČKOVÁ)
- STÁVAJÍCÍ PHS

LEGENDA PLOCH:

- DEMOLICE A DEMONTÁŽE
- OCHRANNÉ PÁSMO DRÁHY
- NÁSTUPIŠTĚ ZPEVNĚNÉ PLOCHY, CHODNÍKY, POZEMNÍ STAVEBNÍ OBJEKTY

LEGENDA BAREVNÉHO ROZLIŠENÍ SO A PS:

- STÁVAJÍCÍ KOLEJE, OBJEKTY A INŽENÝRSKÉ SÍTĚ
- NOVÉ KOLEJE, MOSTNÍ KONSTRUKCE, KOMUNIKACE A POZEMNÍ STAVBY
- TRAKČNÍ VEDENÍ
- ZÁKLADY TV A ODVODNĚNÍ KOLEJIŠTĚ
- SILNOPROUDÉ ZAŘÍZENÍ
- ZABEZPEČOVACÍ ZAŘÍZENÍ
- SDĚLOVACÍ ZAŘÍZENÍ
- PROTIHLUKOVÁ OPATŘENÍ
- PLYNOVODY
- VODOVODY
- KANALIZACE
- VEGETAČNÍ ÚPRAVY

LEGENDA SÍTÍ:

STÁVAJÍCÍCH INŽENÝRSKÝCH SÍTÍ:

- SDĚLOVACÍ KABELY
- ZABEZPEČOVACÍ KABELY
- NN KABELY
- VN KABELY
- VVN KABELY
- VODOVOD
- KANALIZACE JEDNOTNÁ
- KANALIZACE SPLAŠKOVÁ
- KANALIZACE DEŠTOVÁ
- NTL PLYNOVOD
- STL PLYNOVOD
- VTL PLYNOVOD
- VVTL PLYNOVOD
- NADZEMNÍ VEDENÍ VVN
- KABELOVOD

NOVÝCH INŽENÝRSKÝCH SÍTÍ:

- SDĚLOVACÍ KABELY
- ZABEZPEČOVACÍ KABELY
- NN KABELY
- VN KABELY
- VVN KABELY
- VODOVOD
- KANALIZACE JEDNOTNÁ
- KANALIZACE SPLAŠKOVÁ
- KANALIZACE DEŠTOVÁ
- NTL PLYNOVOD
- STL PLYNOVOD
- VTL PLYNOVOD
- VVTL PLYNOVOD
- NADZEMNÍ VEDENÍ VVN
- KABELOVOD

LEGENDA ZNAČEK:

- PARCELNÍ ČÍSLO
- PARCELNÍ ČÍSLO POZEMKOVÉHO KATASTRU (PK)
- GEOLOGICKÉ PRŮZKUMY
- PJ-POZOROVACÍ VRT; J - JÁDROVÝ VRT; A - ARCHIVNÍ VRT; D - DYNAMICKÁ PENETRACE
- OSVĚTLOVACÍ STOŽÁR (STÁVAJÍCÍ; NAVRŽENÉ)
- TRAKČNÍ PODPĚRY (STÁVAJÍCÍ; NAVRŽENÉ)
- PŘESTAVNÍK (STÁVAJÍCÍ; NAVRŽENÉ)
- ZARÁŽEDLO PRO KOLEJOVÁ VOZIDLA (STÁVAJÍCÍ; NAVRŽENÉ)
- VEGETAČNÍ ÚPRAVY (STÁVAJÍCÍ; NAVRŽENÉ)
- DOPRAVNÍ ZNAČENÍ (STÁVAJÍCÍ; NAVRŽENÉ)
- VENKOVNÍ NÁVĚSTNÍ PRVKY (STÁVAJÍCÍ; NAVRŽENÉ)

POZNÁMKA:

SOUŘADNICOVÝ SYSTÉM: S- JTSK
VÝŠKOVÝ SYSTÉM: B.p.v.

SO 03 MOST

Veškerá práva vyhrazena. Tento výkres a detail je majetkem projektanta a nesmí být použit celý ani z části bez písemného souhlasu.

ZODP. PROJEKTANT		VYPRACOVAL		<div>GENERÁLNÍ PROJEKTANT</div> <div><div>Havlíčkův Brod s.r.o. Průmyslová 941 580 01 Havlíčkův Brod</div><div>PROJEKTOVÁNÍ INŽENÝRSKÝCH STAVEB tel.: 724 155 348 e-mail: příjmení@dmchb.cz</div></div>	
Ing. Karel Pukl		Ing. Martina Rybářová			
					
KONTROLOVAL		HIP			
Ing. Karel Pukl		RADEK KVEREK, DiS.			
					
OBEC:	ZÁCHLUMÍ	KRAJ:	PARDUBICKÝ KRAJ		
INVESTOR:	Správa železnic, státní organizace Dílečdění 1003/7, 110 00 Praha 1			SPRÁVA ŽELEZNIC	
ZADAVATEL:	Správa železnic, státní organizace Stavební správa východ Nerudova 1, 772 58 Olomouc				
NÁZEV AKCE:				DATUM	9/2020
Náhrada přejezdu P 4049 v km 76,708 trati Chlumeck nad Cidlínou – Lichkov				STUPEŇ PD	DSP+PDPS
				Č. ZAKÁZKY	19056
				MĚŘÍTKO	1:500
				ČÁST. DOKUM.	Č. VÝKRESU
Situace				E.1.3	2.1