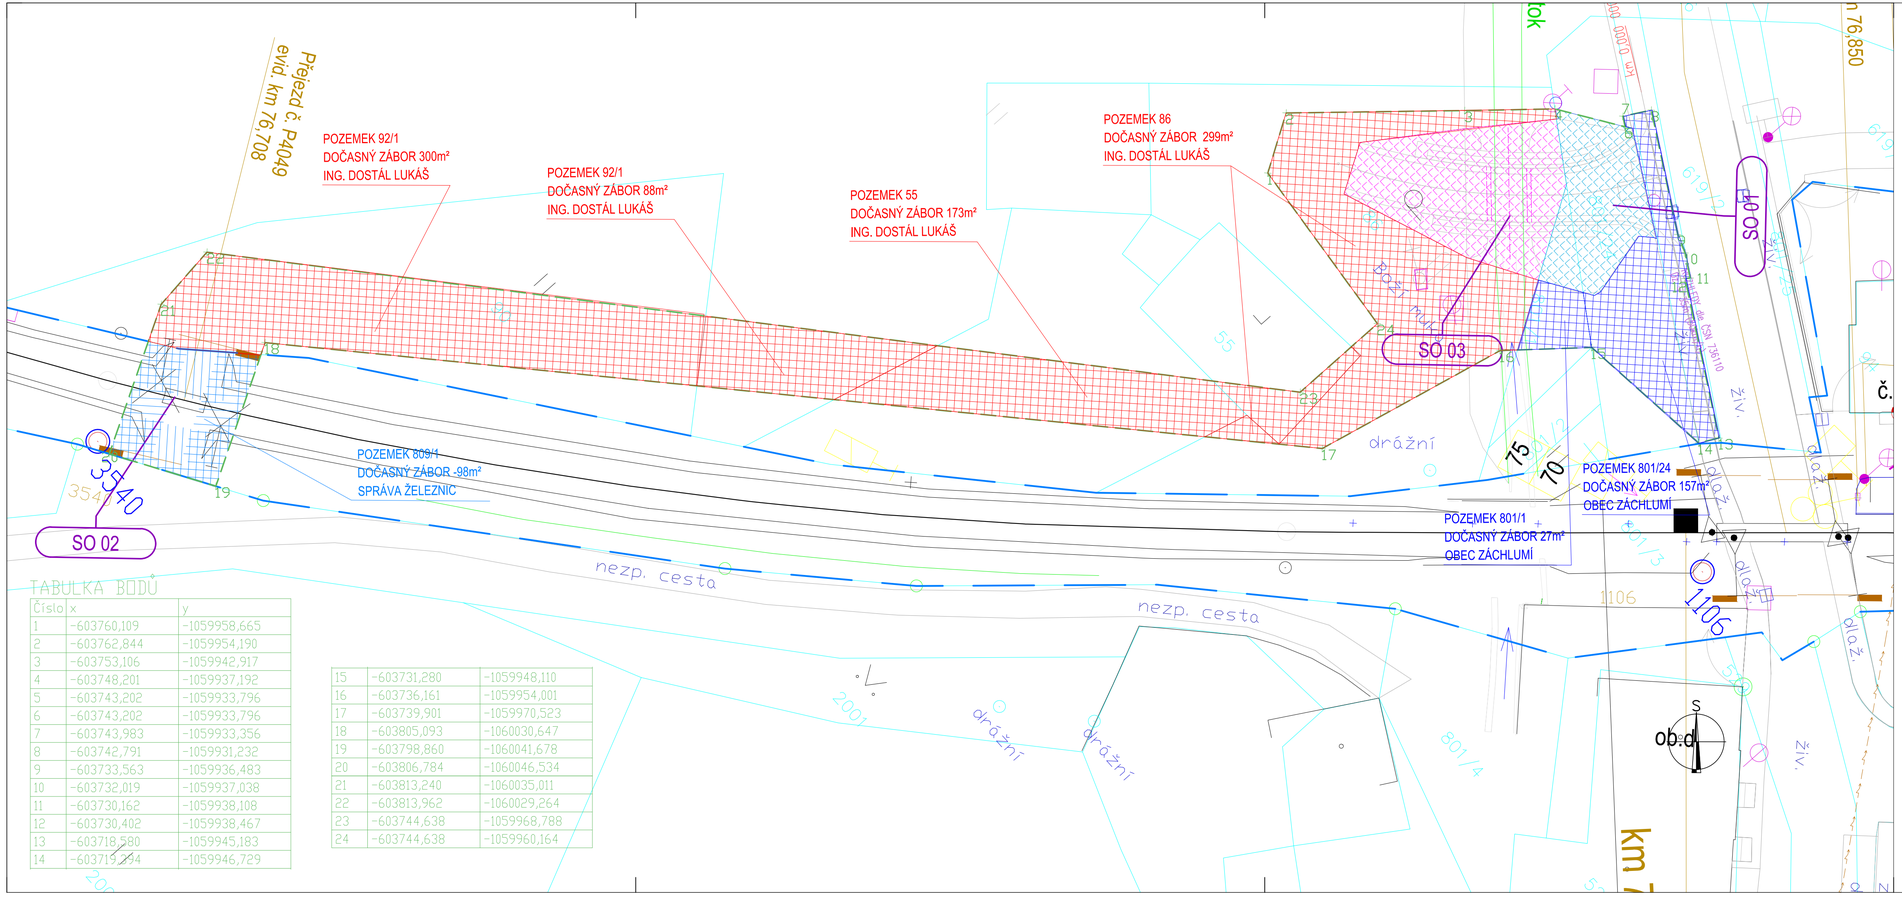

TABULKA BODŮ

Číslo	x	y
1	-603760,109	-1059958,665
2	-603762,844	-1059954,190
3	-603753,106	-1059942,917
4	-603748,201	-1059937,192
5	-603743,202	-1059933,796
6	-603743,202	-1059933,796
7	-603743,983	-1059933,356
8	-603742,791	-1059931,232
9	-603733,563	-1059936,483
10	-603732,019	-1059937,038
11	-603730,162	-1059938,108
12	-603730,402	-1059938,467
13	-603718,580	-1059945,183
14	-603719,234	-1059946,729
15	-603731,280	-1059948,110
16	-603736,161	-1059954,001
17	-603739,901	-1059970,523
18	-603805,093	-1060030,647
19	-603798,860	-1060041,678
20	-603806,784	-1060046,534
21	-603813,240	-1060035,011
22	-603813,962	-1060029,264
23	-603744,638	-1059968,788
24	-603744,638	-1059960,164

LEGENDA

- HRANICE OBVODU STAVENIŠTĚ
- HRANICE POZEMKŮ SPRÁVY ŽELEZNIC

TRVALÉ ZÁBORY

- TRVALÝ ZÁBOR POZEMKU VE VLASTNICTVÍ ING. DOSTÁL LUKÁŠ
- TRVALÝ ZÁBOR POZEMKŮ VE VLASTNICTVÍ OBEC ZÁCHLUMÍ

DOČASNÉ ZÁBORY

- DOČASNÝ ZÁBOR POZEMKŮ VE VLASTNICTVÍ ING. DOSTÁL LUKÁŠ
- DOČASNÝ ZÁBOR POZEMKŮ VE VLASTNICTVÍ OBEC ZÁCHLUMÍ
- DOČASNÝ ZÁBOR POZEMKŮ VE VLASTNICTVÍ SPRÁVY ŽELEZNIC

DOČASNÉ ZÁBORY–ZAŘÍZENÍ STAVENIŠTĚ

- DOČASNÝ ZÁBOR POZEMKŮ VE VLASTNICTVÍ OBEC ZÁCHLUMÍ

ČÁST DOČASNÉ PŘÍSTUPOVÉ STAVENIŠTNÍ KOMUNIKACE, KTERÁ BUDE ZPEVNĚNA SILNIČNÍMI PANELY 3*1m, TL.0,15m NEBO 0,21m (NOSNOST 20 TUN) NA PODSYPU ŠP, ŠD MIN.TL.0,10m. OSTATNÍ PLOCHY PŘÍSTUPU BUDOU ZPEVNĚNY ŠD NEBO VÝZISKEM ZE ŠTĚRK.LOŽE A BUDOU PRŮBĚŽNĚ UDRŽOVÁNY VE SJÍZDNÉM STAVU.

SO 01 KOMUNIKACE
SO 02 ODSTRANĚNÍ PŘEJEZDU P4049
SO 03 MOST

Veškerá práva vyhrazena. Tento výkres a detail je majetkem projektanta a nesmí být použit celý ani z části bez písemného souhlasu.

ZODP. PROJEKTANT	VYPRACOVAL
ING. JIŘÍ MAREK	JAN JELÍNEK
KONTROLOVAL	HIP
RADEK KVEREK, DiS.	RADEK KVEREK, DiS.
OBEC: ZÁCHLUMÍ	KRAJ: PARDUBICKÝ KRAJ
INVESTOR: Správa železnic, státní organizace Dlážděná 1003/7, 110 00 Praha 1	SPRÁVA ŽELEZNIC
ZADAVATEL: Správa železnic, státní organizace Stavební správa východ Nerudova 1, 772 58 Olomouc	

GENERÁLNÍ PROJEKTANT
DMC
Havlíčkův Brod s.r.o.
Průmyslová 941
580 01 Havlíčkův Brod
PROJEKTOVÁNÍ INŽENÝRSKÝCH STAVEB
tel.: 724 155 348
e-mail: prijmeni@dmchb.cz

NÁZEV AKCE:

Náhrada přejezdu P4049 v km 76,708 trati Chlumec nad Cidlinou – Lichkov

OBVOD STAVBY

DATUM	7/2020
STUPEŇ PD	DSP+PDPS
Č. ZAKÁZKY	19056
MĚŘÍTKO	1:250
ČÁST. DOKUM.	Č. VÝKRESU
I.	5.1