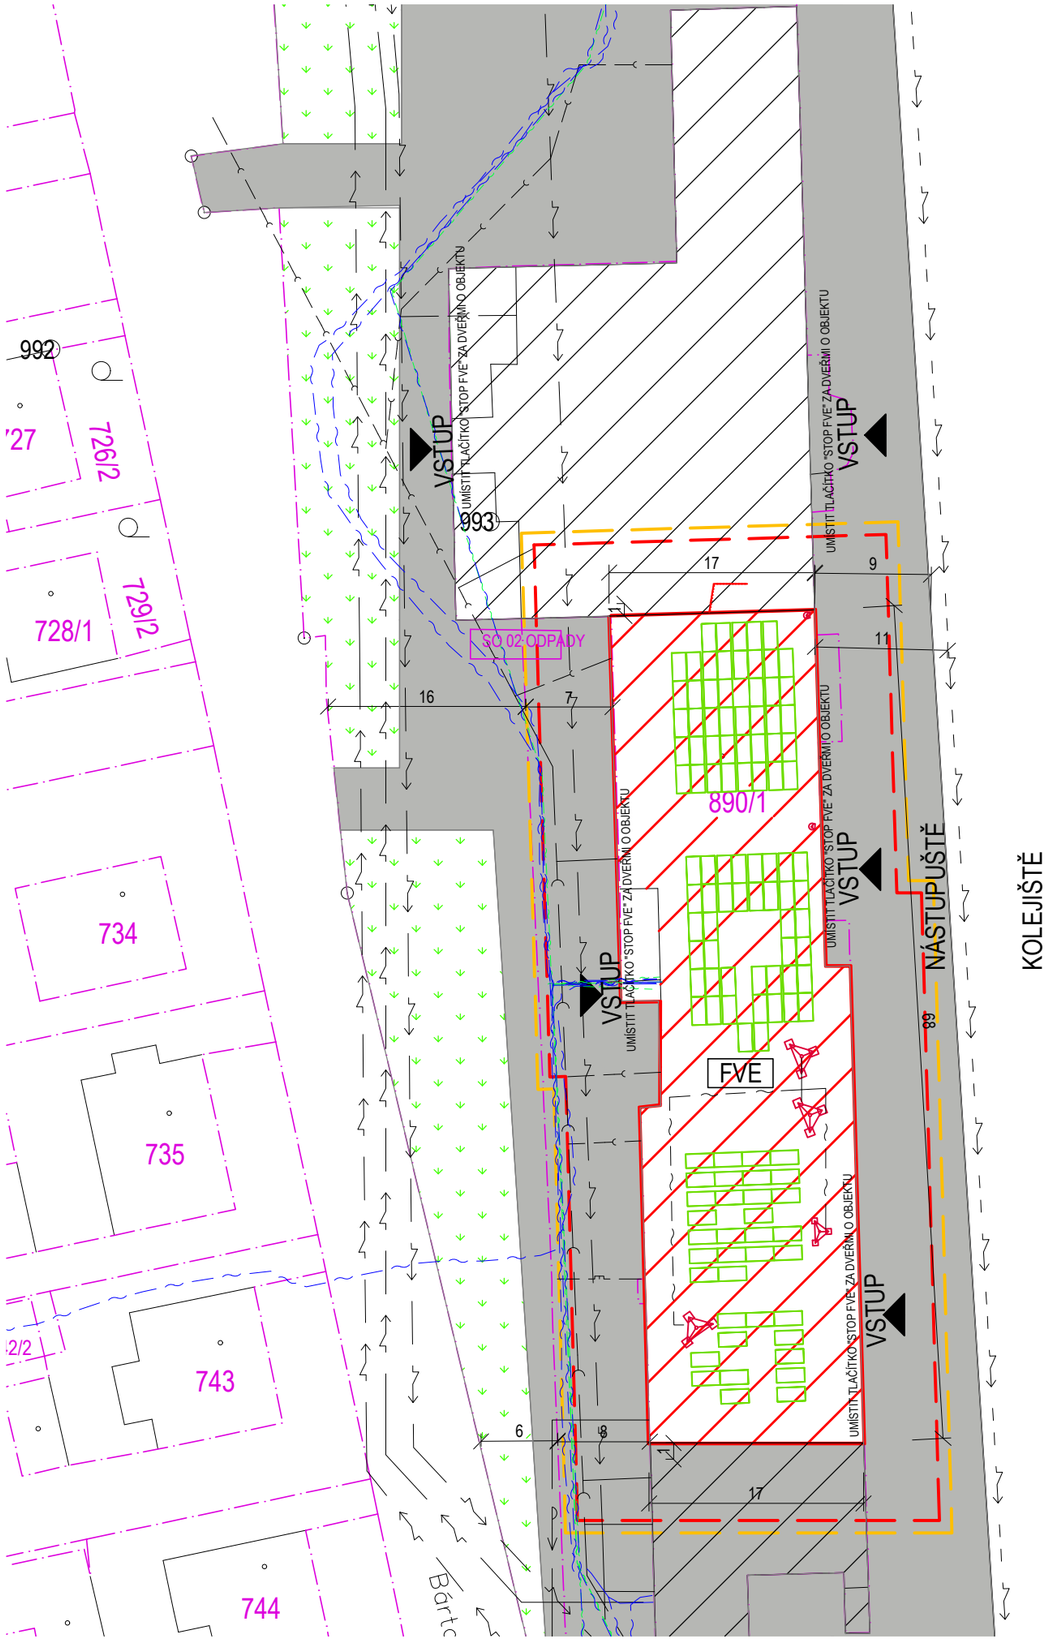

LEGENDA STAVEBNÍCH OBJEKTŮ

SO 01 - FOTOVOLTAICKÉ ZASTŘEŠENÍ
SO 02 - ODPADY

STÁVAJÍCÍ INŽENÝRSKÉ SÍTĚ

- STÁVAJÍCÍ NN - VE SPRÁVĚ OŘ OSTRAVA
- STÁVAJÍCÍ VN - NADZEMNÍ VEDENÍ-TROLEJOVÉ VEDENÍ ŽELEZNICE
- STÁVAJÍCÍ VODOVODNÍ PŘÍPOJKA
- STÁVAJÍCÍ PLYNOVÁ PŘÍPOJKA
- STÁVAJÍCÍ KANALIZACE
- STÁVAJÍCÍ SÍŤ SŽ
- STÁVAJÍCÍ SÍŤ ČD-T

LEGENDA PLOCH

- INSTALOVANÁ FVE
- OKOLNÍ STÁVAJÍCÍ OBJEKTY
- STÁVAJÍCÍ ZPEVNĚNÉ PLOCHY
- STÁVAJÍCÍ OZELENĚNÉ PLOCHY

LEGENDA ZNAČEK

- HRANICE ŘEŠENÉHO ÚZEMÍ
- HRANICE STAVENIŠTĚ
- KATASTRÁLNÍ HRANICE
- OBRYSY STÁVAJÍCÍCH ZPEVNĚNÝCH PLOCH
- VYZNAČENÍ POŽÁRNĚ NEBEZPEČNÉHO PROSTORU
- 358/43 PARC. ČÍSLA
- SVAHOVÁNÍ
- EL. SLOUP BETONOVÝ
- STÁVAJÍCÍ PRIS
- HUP HLAVNÍ UZÁVĚR PLYNU
- STÁVAJÍCÍ SIGNÁLNÍ SLOUPEK PLYN

POZNÁMKA:

-ZA VŠEMI VSTUPY DO OBJEKTU UMÍSTIT TLAČÍTKO "STOP FVE"

Revize:	Datum:	Popis:	Kontroloval:
[000]	[-]	[-]	[-]

NÁZEV AKCE:

VÝSTAVBA NOVÝCH FOTOVOLTAICKÝCH ZDROJŮ V LOKALITĚ OSTRAVA-KUNČICE

KUNČICE NAD OSTRAVICÍ [714224] PARC. Č. 890/1
SO 01 - FVE
±0,000 = STÁVAJÍCÍ m n. m. C - SITUACE STAVBY

DEVYKO

INVESTOR:
SPRÁVA ŽELEZNIC, STÁTNÍ ORGANIZACE
DLÁŽDĚNÁ 1003/
110 00 PRAHA 1

STUPEŇ DOKUMENTACE:
DPS

NÁZEV VÝKRESU:

C.3-KOORDINAČNÍ SITUAČNÍ VÝKRES

VYPRACOVAL:
ING. ONDŘEJ TROCHTA
702 264 401
Ondrej.trochta@devyko.cz

AUTORIZOVANÁ OSOBA:
ING.ONDŘEJ TROCHTA
ČKAIT:1202500 IP00
+ 420 702 267 401
ONDREJ.TROCHTA@DEVYKO.CZ

ZODOP. PROJEKTANT DÍLU:
ING. ONDŘEJ TROCHTA
+ 420 702 267 401
ONDREJ.TROCHTA@DEVYKO.CZ

MĚŘÍTKO	POČET A4	DATUM	ZAKÁZKOVÉ ČÍSLO	ČÍSLO REVIZE	DATUM REVIZE	ČÍSLO VÝKRESU	PARÉ Č.:
2:1	2A4	06/2024	DEV_037	-	-	C.3	