SÁL 5

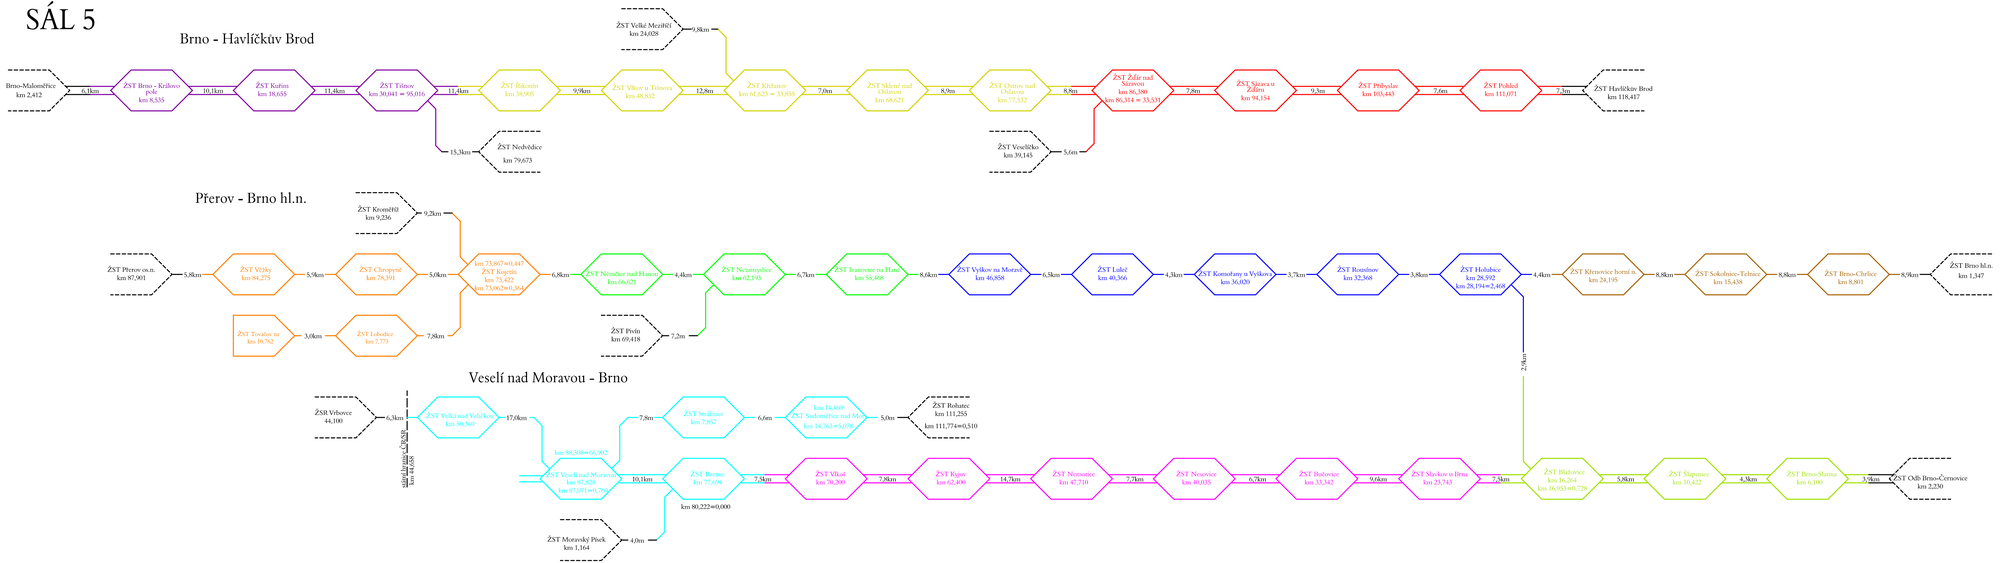

Jiná ověření:		Pare:	
Orientační schéma:		Razítko oprávněné osoby:	
		Podpis:	Datum:

Revize:	Datum:	Popis:	Kontroloval:
000	27.10.2023	Definitivní odevzdání dokumentace	Ing. Martin Raibr

Stavebník/investor:	**Správa železnic, státní organizace**
Adresa:	**Dlážděná 1003/7, 110 00 Praha 1**
Zástupce investora:	**Stavební správa východ**
Adresa:	**Nerudova 773/1, 779 00 Olomouc**

Zhotovitel díla:	**Společnost pro rozšíření CDP Přerov - nová budova**
Adresa:	**MORAVIA CONSULT Olomouc a.s.** Legionářská 1085/9, 779 00 Olomouc T: +420 585 570 444 E: moravia@moravia.cz
Kontakt:	
Zhotovitel části/objektu:	**SUDOP PRAHA a.s.**
Adresa:	**Olšanská 1a, 130 00 Praha 3**
Kontakt:	T: +420 605 229 020 E: praha@sudop.cz
Hlavní projektant (HIP):	**Ing. Pavel Kučera** — Specialista: **Ing. Martin Raibr**

SUDOP PRAHA a.s. Olšanská 1a, 130 00 Praha 3 T: +420 585 570 444 e-mail: praha@sudop.cz

Název stavby/akce:	**Rozšíření CDP Přerov - nová budova**	Označení investora:	**0621900065**
		Zakázka:	**23-049-234-SH**
Název části:	Zabezpečovací zařízení	Označení části:	**D.1.1**
Název objektu/dílčí části:	**Technologie DOZ pro CDP_2 Přerov**	Označení objektu/komplexu:	**PS 11**
Název přílohy:	Blokové schéma DOZ - sál 5	Číslo přílohy (typ/pořadí):	**2. 205**
Název dílčí části přílohy:	-		
Odpovědný projektant:	Zpracovatel přílohy:	Měřítko: -	Stupeň dokumentace: **DSP+PDPS**
Ing. Martin Raibr	Ing. Stanislav Pohl	Formáty: 6xA4	
Kraj:	Katastrální území:	TUDU:	Smluvní datum zpracování:
Olomoucký	Přerov		**30.11.2023**

Autorský zákon § 11 odst. 1 a 2 | Autorský zákon § 12 odst. 1 a 2 | Autorský zákon § 12 odst. 3 | Autorský zákon § 12 odst. 4 | Autorský zákon § 12 odst. 5 | Autorský zákon § 12 odst. 6

DOKUMENT JE SOUČÁSTÍ PRÁVE SE SMYSLU PŘÍSLUŠNÉ SMLOUVY O DÍLO. ZNĚNÍ BUDE ČÍST NEMĚŘ BY TUZ ZNĚNÍ § 2(1)(2)(3) SB. NUPŘEDNÁNA NEBO ZNĚNÍ NAŘÍZENÍ/ÚNIE. BEZ SOUHLASU PADNOSE (2)(3)(4) TRESTNÍ A.S.