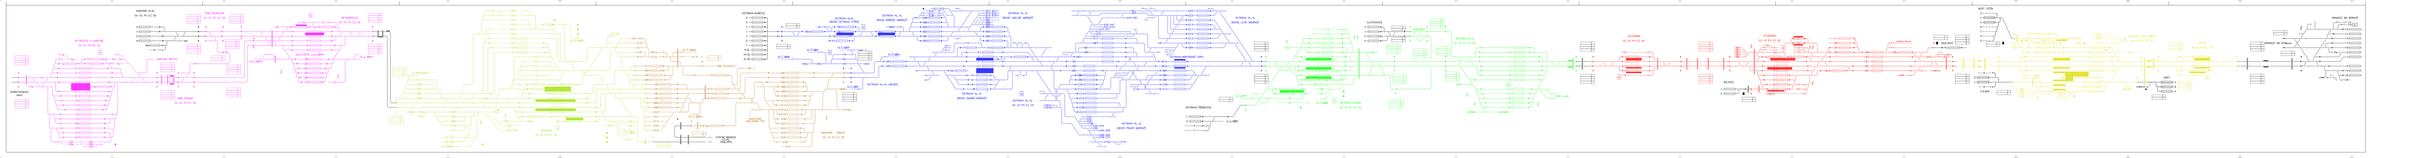

KARVINÁ HL.N. OX VZ PV EZ 00
ODB. KOUKOLNÁ OX VZ PV EZ 00
DĚTMAROVICE OX VZ PV EZ 00
PETROVICE U KARVINÉ OX VZ PV EZ 00
KARVINÁ MĚSTO
KOLEJIŠTĚ Vl.č. 6049
Vl.č. 6049
ZEBRZYDOWICE (PKP)
ODB. ZÁVADA OX VZ PV EZ 00
Vl. ROCKWOOL
Vl.Č. 6290
Vl.Č. 6053
Vl. SDC
Vl.Č. 6058
ODB. RYCHVALD
Vl.Č. 6054
MONTÁŽNÍ ZÁKLADNA TSS
STÁTNÍ HRANICE CZ/PL CHALUPKI
BOHUMÍN OX VZ PV EZ 00
Vl.Č. 6057
Vl. DANMAX
BOHUMÍN - VRBICE OX VZ PV EZ 00
OSTRAVA-KUNČICE
OSTRAVA HL.N. OBVOD OSTRAVA STŘED
OSTRAVA HL.N. OBVOD BÁŇSKÉ NÁDRAŽÍ
Vl.Č. 6062
Vl.Č. 6059
Vl.Č. 6060
Vl.Č. 6063
OSTRAVA HL.N.-HRUŠOV
Vl.Č. 6061
OSTRAVA HL.N. OBVOD UHELNÉ NÁDRAŽÍ
OSTRAVA HL.N. OBVOD LEVÉ NÁDRAŽÍ
OSTRAVA-MARIÁNSKÉ HORY
OSTRAVA HL.N. OBVOD OSOBNÍ NÁDRAŽÍ
OSTRAVA HL.N. OX VZ PV EZ 00
OSTRAVA HL.N. OBVOD PRAVÉ NÁDRAŽÍ
OSTRAVA-TŘEBOVICE
vl.č. 6082
O.VÍTKOVICE
ODB.ODRA
POLANKA N.O. 01 VZ PV EZ 00
Vl.Č. 6079
Vl.Č. 6080
OSTRAVA-SVINOV OX VZ PV EZ 00
JISTEBNÍK 02 VZ PV EZ 00
STUDÉNKA 03 VZ PV EZ 00
BÍLOVEC
SEDLNICE
NOVÝ JIČÍN
FULNEK
SUCHDOL NAD ODROU 04 VZ PV EZ 00
ODRY
POLOM 05 VZ PV EZ 00
HRANICE NA M.Město
HRANICE NA MORAVĚ

Jiná ověření:

Paré:

Orientační schéma:

Razítko oprávněné osoby:

Podpis: Datum:

Revize:	Datum:	Popis:	Kontroloval:
000	27.10.2023	Definitivní odevzdání dokumentace	Ing. Martin Raibr

Stavebník/Investor: **Správa železnic, státní organizace**
Adresa: **Dlážděná 1003/7, 110 00 Praha 1**
Zástupce investora: **Stavební správa východ**
Adresa: **Nerudova 773/1, 779 00 Olomouc**

Zhotovitel díla: **Společnost pro rozšíření CDP Přerov - nová budova**
MORAVIA CONSULT Olomouc a.s.
Adresa: Legionářská 1085/8, 779 00 Olomouc
Kontakt: T: +420 585 570 444
E: moravia@moravia.cz

SUDOP PRAHA a.s.
Olšanská 1a, 130 00 Praha 3
tel.: +420 605 229 020
e-mail: praha@sudop.cz

Zhotovitel části/objektu: **SUDOP PRAHA a.s.**
Adresa: **Olšanská 1a, 130 00 Praha 3**
Kontakt: T: +420 605 229 020
E: praha@sudop.cz

Hlavní projektant (HIP): **Ing. Pavel Kučera** Specialista: **Ing. Martin Raibr**

Název stavby/akce:	**Rozšíření CDP Přerov - nová budova**	Označení investora: **S621900065** Zakázka: **22-049-234-SR**
Název části:	Zabezpečovací zařízení	Označení části: **D.1.1**
Název objektu/dílčí části:	**Technologie DOZ pro CDP_2 Přerov**	Označení objektu/komplexu: **PS 11**
Název přílohy: Název dílčí části přílohy:	Pohled na velkoplošnou zobrazovací jednotku (VZJ) sál 2	Číslo přílohy (typ/pořadí): **2. 602**
Odpovědný projektant: Ing. Martin Raibr	Zpracovatel přílohy: Ing. Stanislav Pohl	Měřítko: - Formáty: 23xA4
Kraj: Olomoucký	Katastrální území: Přerov	TUDU:
		Stupeň dokumentace: **DSP+PDPS**
		Smluvní datum zpracování: **30.11.2023**

Označení investora:	Stupeň dokumentace:	Část:	Objekt:	Podobjekt:	Příloha:	Revize:
S621900065	-PDPS	-D11XX	-PS11XXXX	-XX	-2-602	-000

DOKUMENT LZE UŽÍVAT POUZE VE SMYSLU PŘÍSLUŠNÉ SMLOUVY O DÍLO. ŽÁDNÁ JEHO ČÁST NEMŮŽE BÝT DLE ZÁKONA č.121/2000 Sb. KOPÍROVÁNA NEBO JINAK ROZŠIŘOVÁNA BEZ SOUHLASU MORAVIA CONSULT Olomouc a.s.