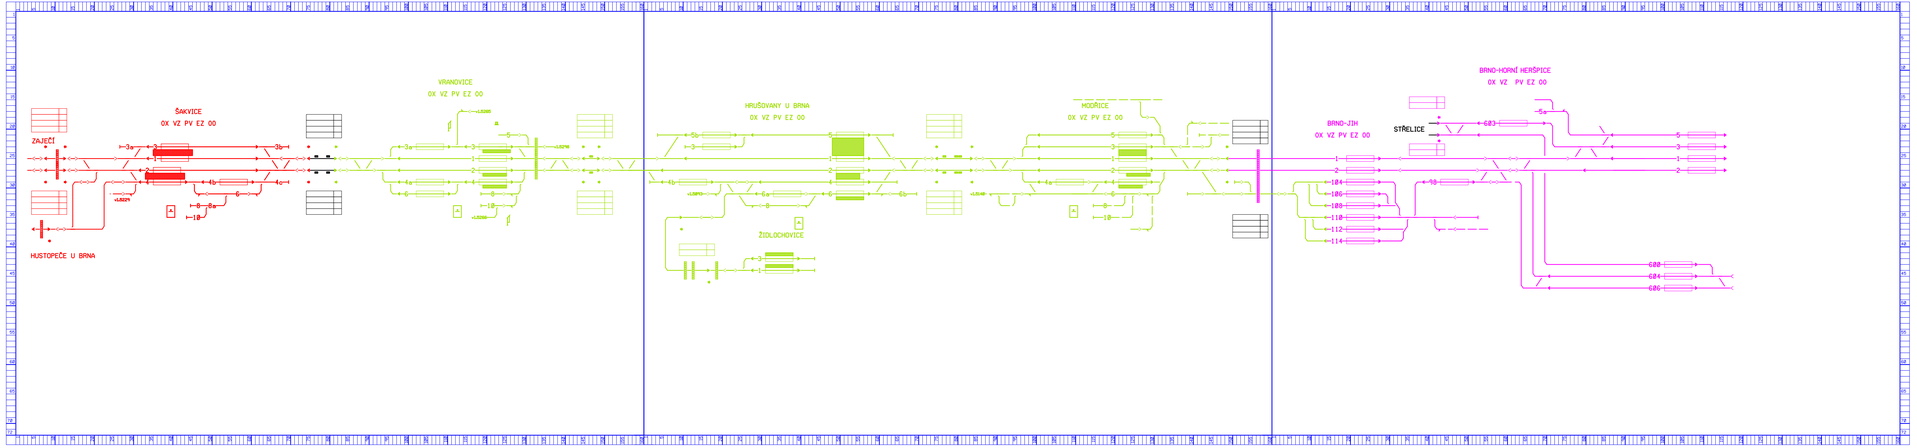


sfdi
Státní fond dopravní infrastruktury

Jiná ověření:

Panel:

Orientační schéma:

Razítko oprávněné osoby:

Podpis: Datum:

| Revize: | Datum: | Popis: | Kontroloval: |
|---|---|---|---|
| 000 | 27.10.2023 | Definitivní odevzdání dokumentace | Ing. Martin Raibr |
| | | | |
| | | | |
| | | | |

Stavebník/investor:
Správa železnic, státní organizace
Adresa:
Dlážděná 1003/7, 110 00 Praha 1
Zástupce investora:
Stavební správa východ
Adresa:
Nerudova 773/1, 779 00 Olomouc

SPRÁVA ŽELEZNIC

Zhotovitel díla:
Společnost pro rozšíření CDP Přerov - nová budova
Adresa:
MORAVIA CONSULT Olomouc a.s.
Legionářská 1085/9,
779 00 Olomouc
Kontakt:
T: +420 585 570 444
E: moravia@moravia.cz

SUDOP PRAHA a.s.
Olšanská 1a, 130 00 Praha 3
T: +420 284 041 111
E: info@sudop.cz

Zhotovitel části/objektu:
SUDOP PRAHA a.s.
Adresa:
Olšanská 1a, 130 00 Praha 3
Kontakt:
T: +420 605 229 020
E: praha@sudop.cz

Hlavní projektant (HIP): Ing. Pavel Kučera | Specialista: Ing. Martin Raibr

| | | |
|---|---|---|
| Název stavby/akce: | Rozšíření CDP Přerov - nová budova | Označení investora: 0421900065 |
| | | Zakázka: 23-049-234-SK |
| Název části: | Zabezpečovací zařízení | Označení části: D.1.1 |
| Název objektu/dílčí části: | Technologie DOZ pro CDP_2 Přerov | Označení objektu/komplexu: PS 11 |
| Název přílohy: / Název dílčí části přílohy: | Pohled na monitory dispečera TD612 - Vranovice - Modřice, Hrušovany u Brna - Židlochovice | Číslo přílohy (typ/pořadí): 2. 661 |
| Odpovědný projektant: Ing. Martin Raibr | Zpracovatel přílohy: Ing. Stanislav Pohl | Měřítko: - Formáty: 6x A4 | Stupeň dokumentace: DSP+PDPS |
| Kraj: Olomoucký | Katastrální území: Přerov | TUDU: | Smluvní datum zpracování: 30.11.2023 |

B E Z P E Č N O S T N Í P O K Y N Y P R O P R A C O V N Í K Y

DOKUMENT LZE SDÍLET POUZE SE SMYSLU PŘÍSLUŠNÉ SMLOUVY O DÍLO. ŽÁDNÁ JINÁ ČÁST NEMŮŽE BÝT ZA ŽÁDNÝCH OKOLNOSTÍ BEZ PŘEDCHOZÍHO SOUHLASU AUTORA KOPÍROVÁNA NEBO JINAK REPRODUKOVÁNA. BEZ SOUHLASU PADAJÍCÍ ZODPOVĚDNOSTI AUTORA