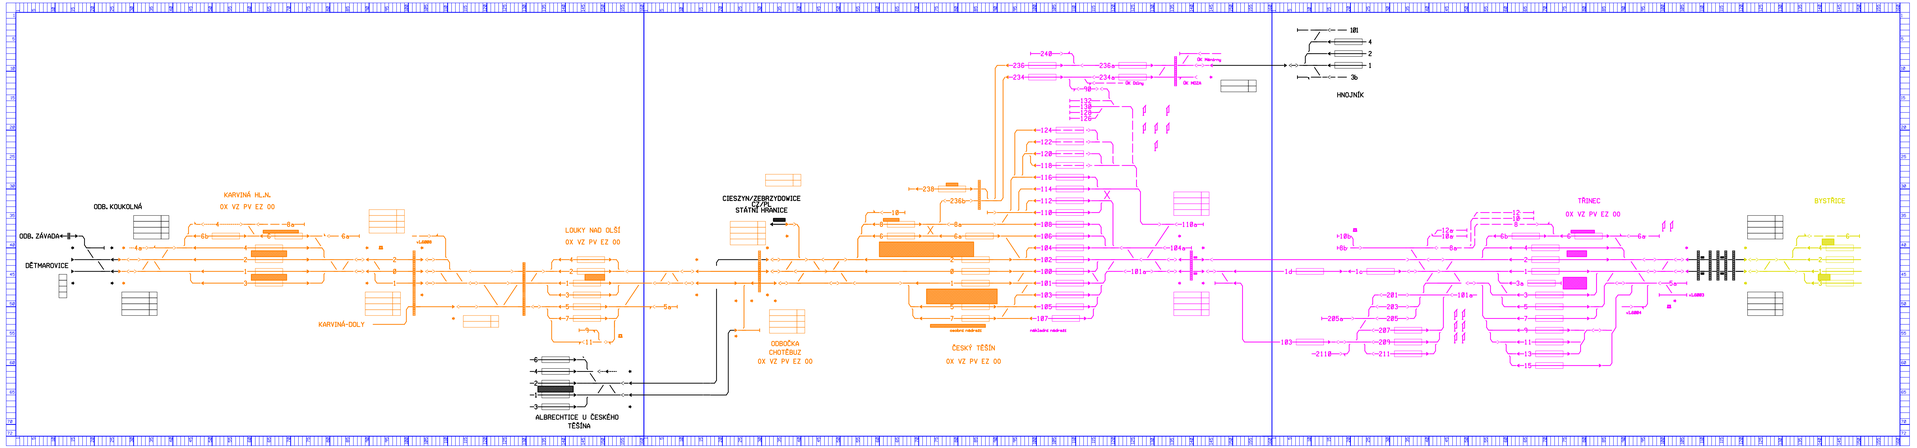

Jiná ověření:

Panel:

Orientační schéma:

Razítko oprávněné osoby:

Podpis:

Datum:

Revize:	Datum:	Popis:	Kontroloval:
000	27.10.2023	Definitivní odevzdání dokumentace	Ing. Martin Raibr

Stavebník/investor: **Správa železnic, státní organizace**
Adresa: **Dlážděná 1003/7, 110 00 Praha 1**
Zástupce investora: **Stavební správa východ**
Adresa: **Nerudova 773/1, 779 00 Olomouc**

Zhotovitel díla: **Společnost pro rozšíření CDP Přerov - nová budova**
Adresa: **MORAVIA CONSULT Olomouc a.s.**
Legionářská 1085/9,
772 00 Olomouc
T: +420 585 570 444
E: moravia@moravia.cz

Kontakt:

Zhotovitel části/objektu: **SUDOP PRAHA a.s.**
Adresa: **Olšanská 1a, 130 00 Praha 3**
Kontakt:
T: +420 605 229 020
E: praha@sudop.cz

Hlavní projektant (HIP): **Ing. Pavel Kučera** Specialista: **Ing. Martin Raibr**

SUDOP PRAHA a.s.
Olšanská 1a, 130 00 Praha 3
T: +420 585 570 444
e-mail: praha@sudop.cz

Název stavby/akce:	**Rozšíření CDP Přerov - nová budova**	Označení investora:	**SA21900065**
		Zakázka:	**23-049-234-SR**
Název části:	Zabezpečovací zařízení	Označení části:	**D.1.1**
Název objektu/dílčí části:	**Technologie DOZ pro CDP_2 Přerov**	Označení objektu/komplexu:	**PS 11**
Název přílohy: / Název dílčí části přílohy:	Pohled na monitory dispečera TD121 - Český Těšín - Karviná hl.n. + Odb. Chotěbuz	Číslo přílohy (typ/pořadí):	**2. 612**
Odpovědný projektant: Ing. Martin Raibr	Zpracovatel přílohy: Ing. Stanislav Pohl	Měřítko: - Formáty: 6x4	Stupeň dokumentace: **DSP+PDPS**
Kraj: Olomoucký	Katastrální území: Přerov	TUDU:	Smluvní datum zpracování: **30.11.2023**

B R J T S V D S E S - P D P S - O I I K V - P S 1 1 - K A - K I - - - 0 0 1 0

DOKUMENT LZE UŽÍVAT POUZE VE SPOJITOSTI PŘÍSLUŠNÉ SMLOUVY O DÍLO. ZNĚNÍ BEROU ČÍSLY NEMĚNÍ BEZ SOUHLASU PŘEDCHOZÍCH. BEZ SOUHLASU PODNIKATELE ZAKÁZÁNO