Koordinační situace stavby - směr Kroměříž - 2.část

Legenda koordinační situace

- stávající hranice pozemku dráhy (SŽDC s.o.)
- stávající hranice pozemku dráhy (ČD a.s.)
- trvalý zábor - nový obvod dráhy
- trvalý zábor - ostání stavby
- stávající stav
- stávající hranice katastrální mapy
- hranice katastrálního území
- nově řešení stavebních objektů
- traťovoý
- směrová a výšková úprava st. koleje
- silnoproudá zařízení
- sdělovací zařízení
- zabezpečovací zařízení
- multitrasa (sdělč. + zab. zařízení)
- kanalizace
- oplocení
- trakce
- demolice
- ochranné pásmo dráhy
- související investiční akce
- 34,5 vzdálenosti v metrech od osy krajní koleje k nejbližší stavbě, která není stavbou dráhy
- 11,0 vzdálenost odstupů staveb v metrech
- H=20,0 výška stavby

Legenda stávajících sítí:

Mimodrážní sítě:

- sdělovací vedení
- kanalizace - dešťová
- kanalizace - jednotná
- kanalizace - splašková
- vodovod
- plynovod STL
- plynovod VTL
- silnoproud NN
- silnoproud VN
- silnoproud VVN

Drážní sítě:

- kanalizace
- vodovod
- plynovod - přípojka
- sdělč. vedení - ČD Telematika
- zabezp. vedení - SŽ SSZT
- silnoproud - SŽ ŠEE
- plynovod - SŽ SMBH

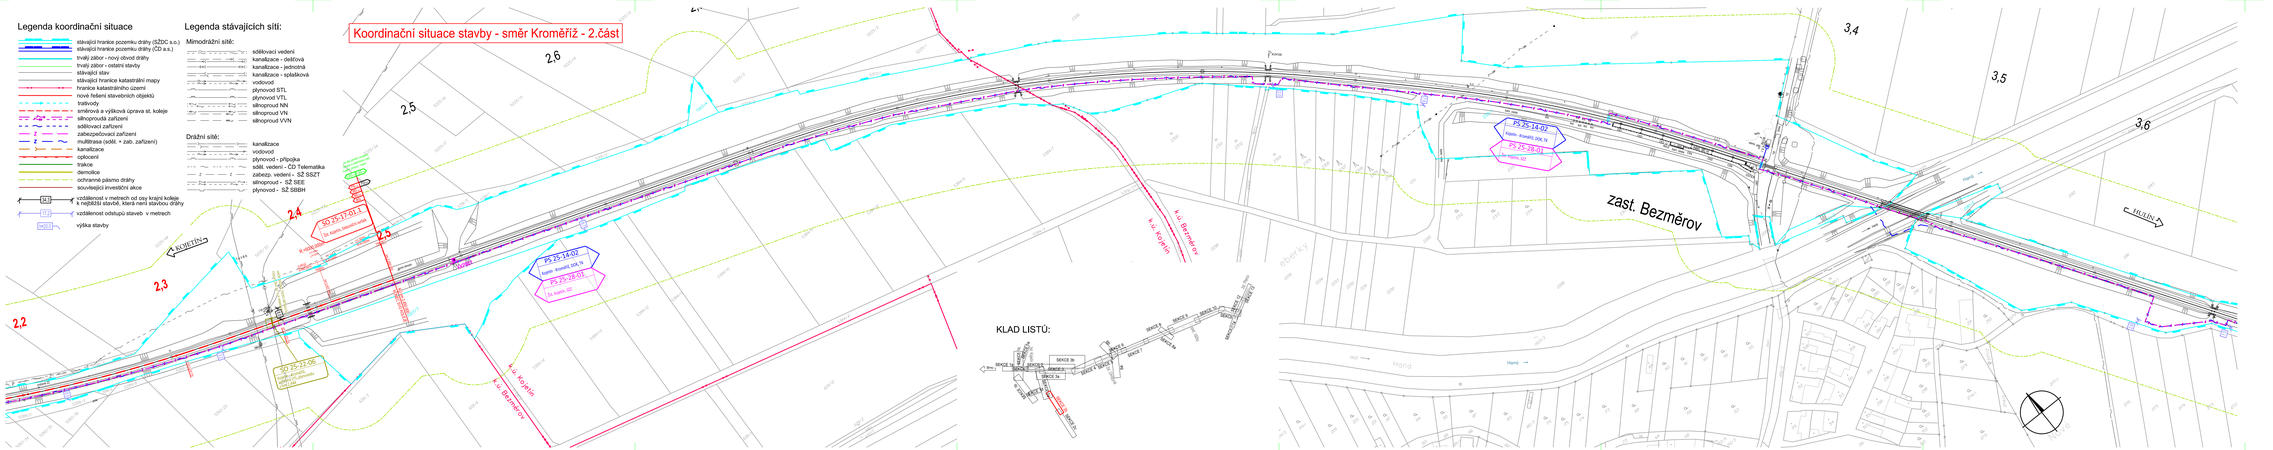

Spolufinancováno Evropskou unií

sfdi Státní fond dopravní infrastruktury

Jná ovříření:

Perti:

Orientační schéma:

Razítko správnivé osoby:

Podpis: Datum:

Revize:	Datum:	Popis:	Kontroloval:
00	27.06.2024	Dokumentace PDPS	Ing. Jiří Malina

Investor/Investor:	Správa železnic, státní organizace
Adresa:	Dlážděná 1003/7, 110 00 Praha 1
Zástupce investora:	Stavební správa východ
Adresa:	Nerudova 773/1, 779 00 Olomouc

SPRÁVA ŽELEZNIC

Zhotovitel dílu:	Společnost KG-PFS		
Adresa:	Nádražní 344/34, 150 00 Praha 5 - Smíchov	SKANSKA a.s. Olšanská 54/3a, 130 00 Praha 3 - Žižkov	PORR CZ a.s. Na Pankráci 1685/1, 140 00 Praha 4 - Nusle
Kontakt:	T: +420 602 504 044 E: kg-pfs@mcomoravia.cz	T: +420 251 004 020 E: info@skanska.cz	T: +420 222 111 111 E: info@porrcz.cz
Zhotovitel části/objektu:	MORAVIA CONSULT Olomouc a.s.		
Adresa:	Legionářská 1085/8, 779 00 Olomouc		
Kontakt:	T: +420 585 575 444, E: mail@moraviaca.cz		
Hlavní projektant (HIP):	Ing. Jiří Malina	Specialista:	Ing. Jiří Malina

Název stavby/akce:	Modernizace trati Brno-Přerov, 5. stavba Kojetín Přerov	Označení investorem:	6515000/2
		Žádáme:	Žádáme
		Číslo smlouvy:	0
Název části:	Koordinační situační výkres	Označení části:	C.3
Název objektu/dílčí části:	Koordinační situace stavby - směr Kroměříž - 2.část	Označení objektu/komplexu:	-
Název přílohy:	-	Číslo přílohy (kapitoly):	2. 02b
Název dílčí části přílohy:	-		
Odpovědný projektant: Ing. Jiří Malina	Zpracované přílohy: Ing. Zdeněk Dohnal	Měřítko: 1 : 1 000 Formáty: 6xA4	Stupeň dokumentace: PDPS
Kraj: Olomoucký	Katastrální území: Bezměrov	Tužky:	Smluvní datum zahájení: 27.9.2024
	Ze přílohy	2102 Brno-hl.n. – Přerov	

PROJEKTOVÁ DOKUMENTACE - VYUŽITÍ PODLE ZÁKONA O PRÁVU DUŠEVNÍHO VLASTNICTVÍ. ZHOTOVITEL NEZODPOVÍDÁ ZA ŠKODY VZNIKLÉ ZMĚNAMI NEBO ZASAHY DO DOKUMENTACE, KTERÉ NEBYLY SCHVÁLENY ZHOTOVITELEM. ZMĚNY V DOKUMENTACI NEPROVÁDĚJTE BEZ SOUHLASU ZHOTOVITELE. ZHOTOVITEL NEPŘEVEZME ZODPOVĚDNOST ZA ŠKODY VZNIKLÉ ZMĚNAMI NEBO ZASAHY DO DOKUMENTACE, KTERÉ NEBYLY SCHVÁLENY ZHOTOVITELEM.