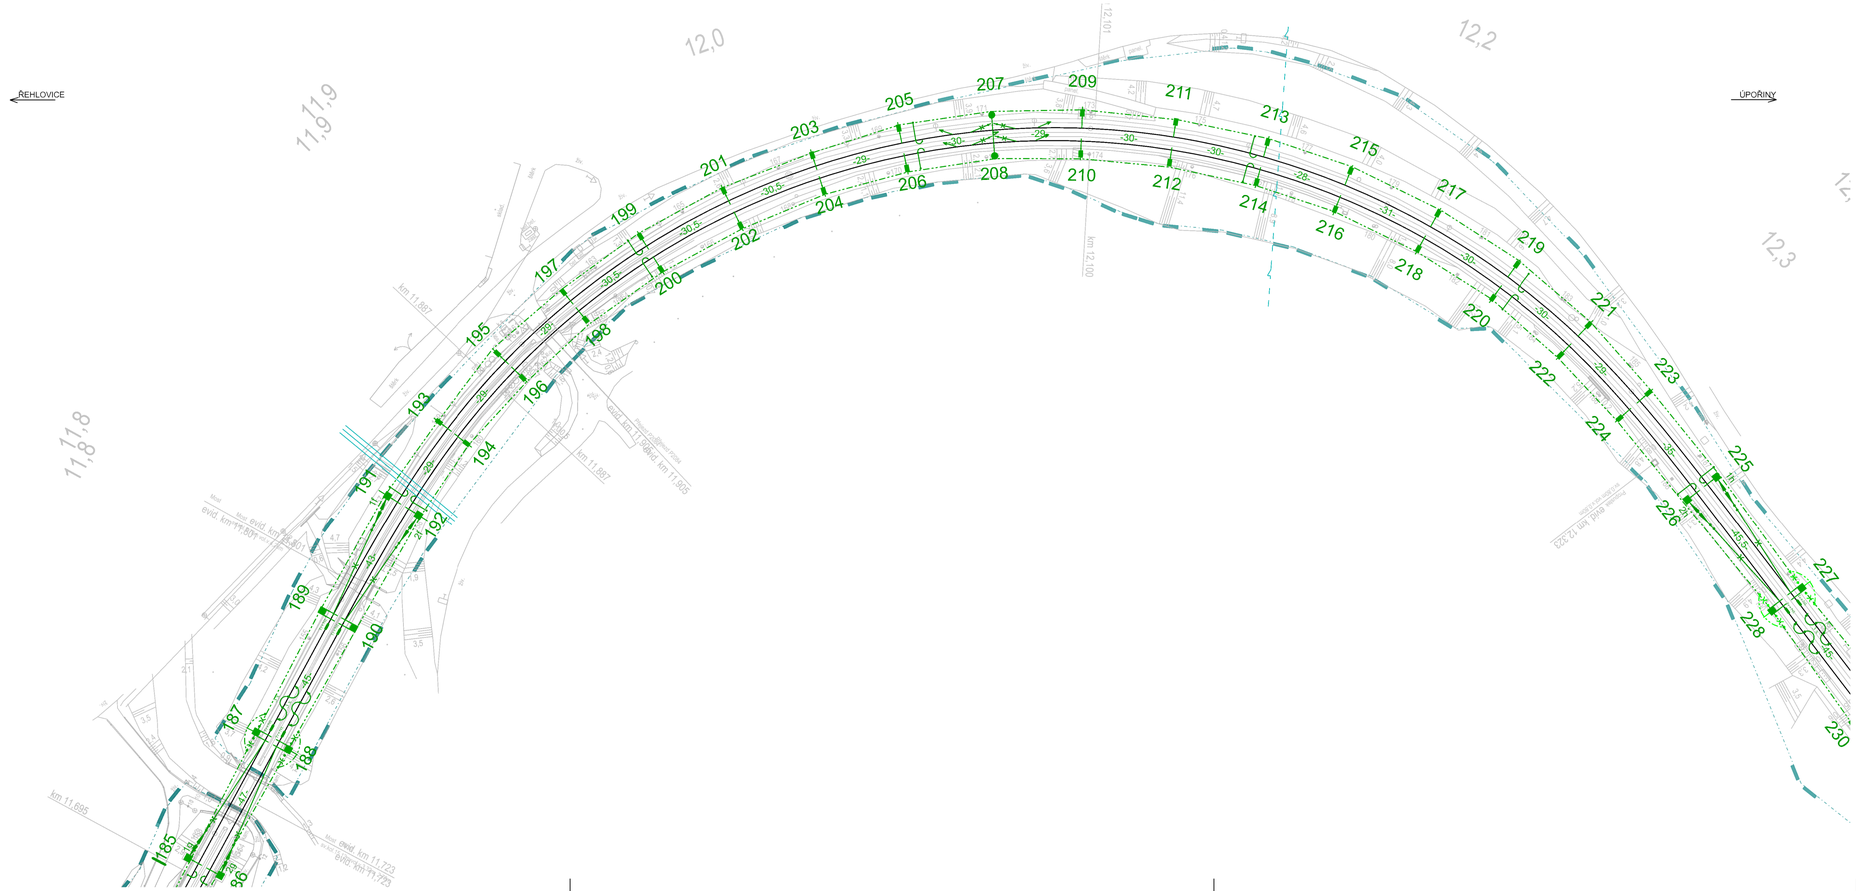

Jiná ověření:

Paré:

Orientační schéma:

Razítko oprávněné osoby:

Podpis: Datum:

Revize:	Datum:	Popis:	Kontroloval:
-	-	-	-
-	-	-	-
-	-	-	-
-	-	-	-

Stavebník/Investor:	**Správa železnic, státní organizace**
Adresa:	Dlážděná 1003/7, 110 00 Praha 1
Zástupce investora:	Oblastní ředitelství Ústí nad Labem
Adresa:	Železničářská 1386/31, Ústí nad Labem

SPRÁVA ŽELEZNIC

Zhotovitel objektu:	**SUDOP PRAHA a.s.**
Adresa:	Olšanská 1a, 130 80 Praha 3
Kontakt:	T: +420 267 094 111 E: praha@sudop.cz

SUDOP PRAHA

Hlavní projektant (HIP):	**Ing. Pavel Haušild**
Specialista:	**Ing. Pavel Haušild**

Název stavby/akce:	**Cyklická obnova trakčního vedení v úseku Řehlovice - Úpořiny**		Označení investora: S65023043
			Zakázka: E650-S-3201/2023
Název části:	Stavební část		Označení části: **D.2.3.1**
Název objektu/dílčí části:	**Oprava TV Řehlovice - Úpořiny**		Označení objektu/komplexu: **SO 01-31-01**
Název přílohy:	Polohový plán - 4. díl		Číslo přílohy (typ/pořadí): **2.004**
Název dílčí části přílohy:	-		
Odpovědný projektant: **Ing. Jarmila Rydlová**	Zpracovatel přílohy: **Ing. Jarmila Rydlová**	Měřítko: 1 : 1000 Formáty: 4 x A4	Stupeň dokumentace: **PDPS**
Kraj: Ústecký	Katastrální území: viz textová část	TUDU: viz textová část	Smluvní datum zpracování: **02/2025**

Označení investora:	Stupeň dokumentace:	Část:	Objekt:	Podobjekt:	Příloha:	Revize:
S65023043	PDPS	D2311X	SO 01-31-01	XX	2.004	XXX

(Prostor pro další informace)