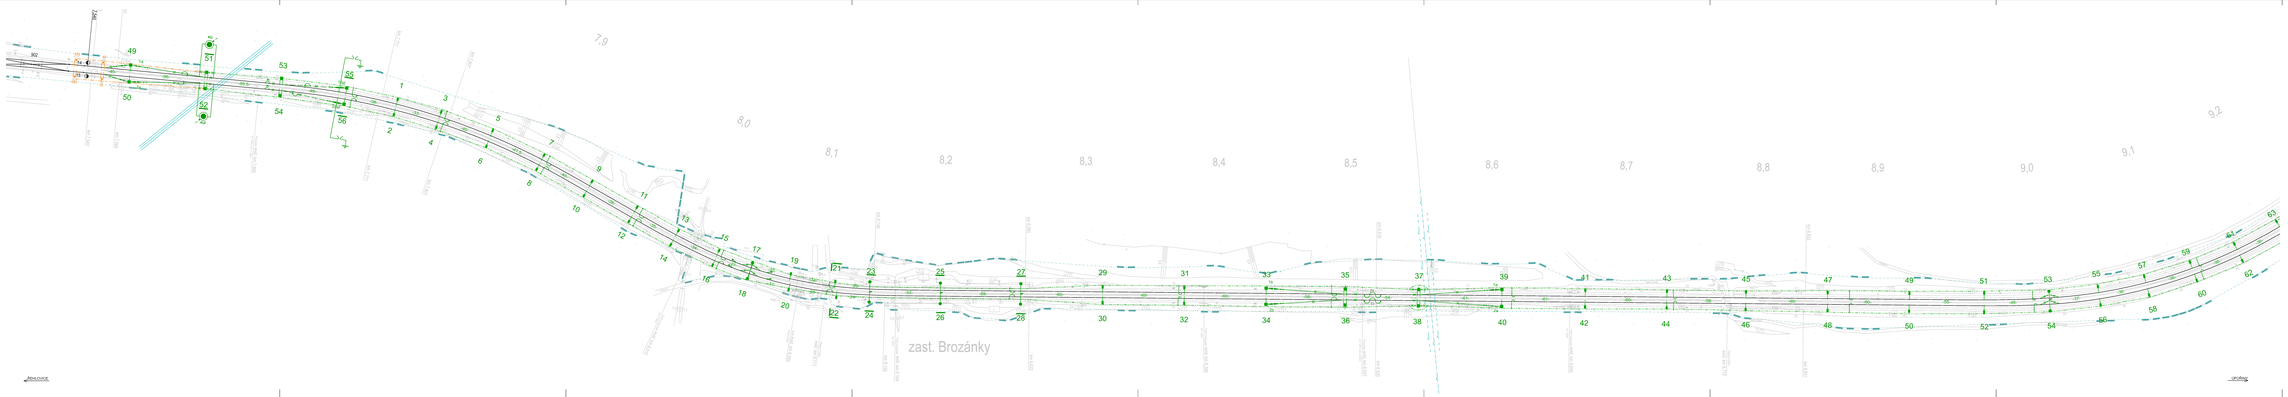

Zná zvěření: Park:

Orientační schéma: Razítko oprávněné osoby:

Podpis: Datum:

Revize:	Datum:	Popis:	Kontrolovat:

Investiční investor:	**Správa železnic, státní organizace**	SPRÁVA ŽELEZNIC
Adresa:	Dlážděná 1003/7, 110 00 Praha 1	
Zástupce investora:	Oblastní ředitelství Čáslav nad Labem	
Adresa:	Žižkovčáková 1386/31, Čáslav nad Labem	

Zhotovitel objektu:	**SUDOP PRAHA a.s.**		SUDOP PRAHA
Adresa:	Olšanská 1a, 130 00 Praha 3		
Kontakt:	T: +420 267 094 111 www.sudoprahaa.cz		
Hlavní projektant (HIP):	**Ing. Pavel Havlíček**	Specialista:	**Ing. Pavel Havlíček**

Název stavebního díla:	**Cyklická obnova trakčního vedení v úseku Řehlovice - Úpořiny**	Interní číslo stavby:	S0502043
		Číslo zakázky:	8502-S-3202/2023
Název části:	Stavební část	Označení části:	**D.2.3.1**
Název objektu(nebo části):	**Oprava TV Řehlovice - Úpořiny**	Označení objektu:	**SO 01-31-01**
Název přílohy:	Polohový plán - 1. díl	Číslo přílohy (kapitoly):	**2.001**
Název dílčí části přílohy:			
Odpovědný projektant: **Ing. Jaroslav Rydlová**	Zpracovatel přílohy: **Ing. Jaroslav Rydlová**	Měřítko: 1 : 1000 Formát: 9 x A4	Stupeň dokumentace: **PDPS**
Kolektiv:	vid textová část	vid textová část	Datum: **02/2025**

Revize: Datum: Popis: Kontrolovat:
Přesné znění viz textová část