




Stožár TV	115	117
-----------	-----	-----

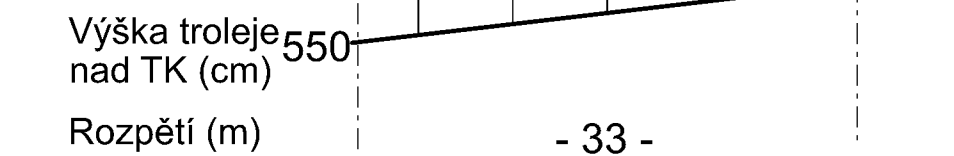


Stožár TV 116 118

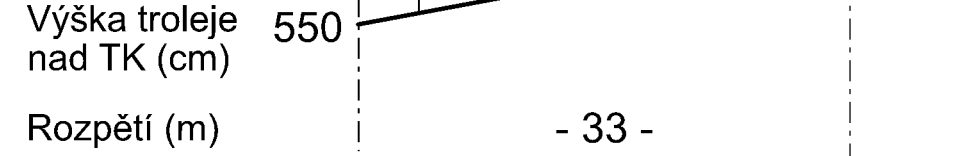

Stožár TV	259	261	263	265
-----------	-----	-----	-----	-----

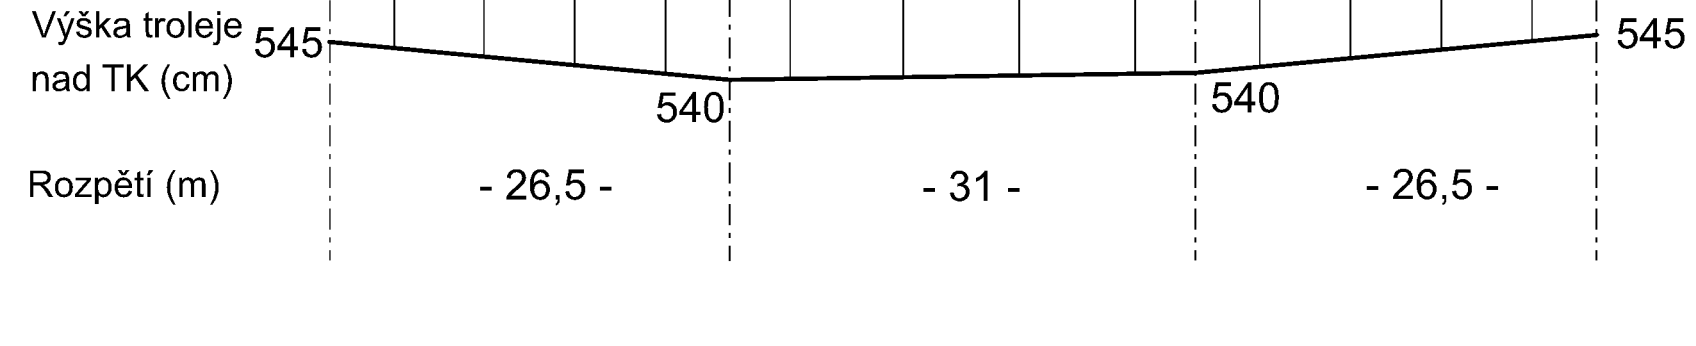

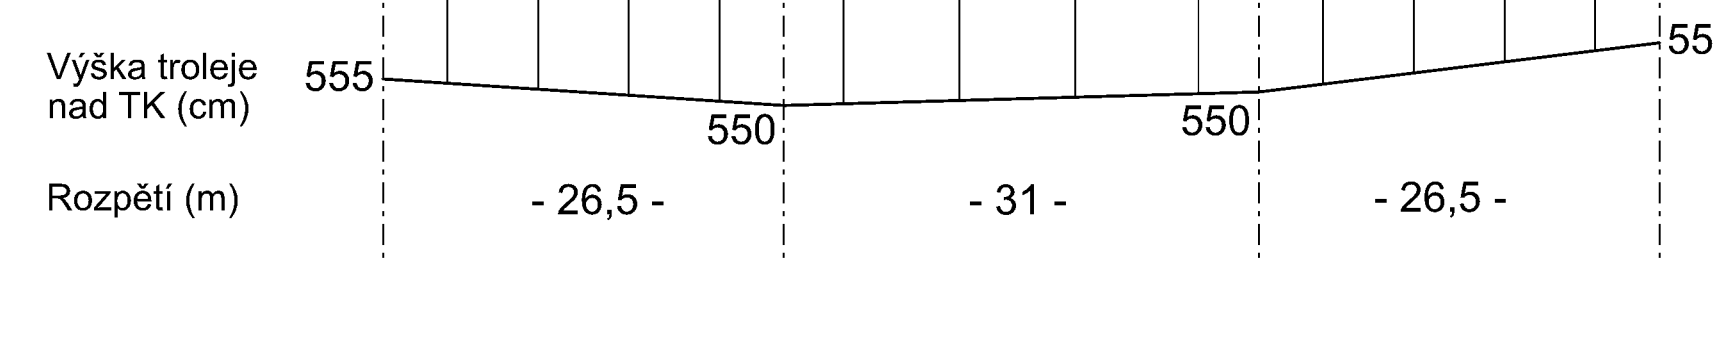

Stožár TV	260	262	264	266
-----------	-----	-----	-----	-----



Jiná ověření:	Paré:	
Orientační schéma:	Razítko oprávněné osoby:	
Podpis:		Datum:

Revize:	Datum:	Popis:	Kontroloval:
-	-	-	-
-	-	-	-
-	-	-	-
-	-	-	-

Stavebník/Investor: Adresa: Zástupce investora: Adresa:	Správa železnic, státní organizace Diázdná 1003/7, 110 00 Praha 1 Oblastní ředitelství Ústí nad Labem Železničská 1386/31, Ústí nad Labem	 SPRÁVA ŽELEZNIC
--	---	--

Zhotovitel objektu: Adresa: Kontakt:	SUDOP PRAHA a.s. Olšanská 1a, 130 80 Praha 3 T: +420 267 094 111 E: praha@sudop.cz	
--	--	---

Hlavní projektant (HIP): Ing. Pavel Haušild	Specialista: Ing. Pavel Haušild
--	--

Název stavby/akce: Název části: Název objektu/díli části: Název přílohy: Název dílčí části přílohy: Odpovědný projektant: Kraj: Ústecký	Cyklická obnova trakčního vedení v úseku Řehlovice - Úpořiny Stavební část Oprava TV Řehlovice - Úpořiny Průběh TV pod nadjezdy - Zpracovatel přílohy: Ing. Jarmila Rydlová Katastrální území: viz textová část	Označení investora: S65023043 Zakázka: E650-S-3201/2023 Označení části: D.2.3.1 Označení objektu/komplexu: SO 01-31-01 Číslo přílohy (typ/pořadí): 2.103 Stupeň dokumentace: PDPS Smluvní datum zpracování: 02/2025
--	--	---

Ověřeno investorem:	Stupeň dokumentace:	Ověřeno:	Podpisem:
S 6 5 0 2 3 0 4 3	P 0 1 0 1 5	0 2 0 3 1 1 X	0 1 0 1 0 1 1 0 1 1 X X
(Prostor pro další informace)			