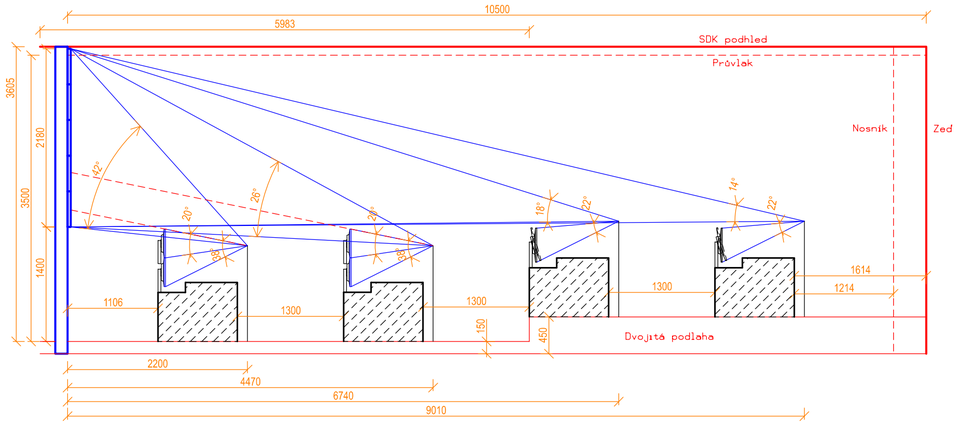

Pracoviště provozního dispečera

Tech. monitor	GTN	ISOŘ	Intranet

Pracoviště tratového dispečera

Reliéf	Reliéf	Reliéf	GTN
Tech. monitor	Reliéf Detail	Reliéf Detail/ Internet	

Pracoviště operátora

Reliéf	Reliéf	IS	Kam.	ISOŘ

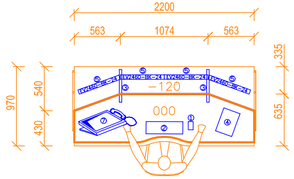

① ..... MYŠ
② ..... KLÁVESNICE
③ ..... OSVĚTLENÍ
④ ..... ZÁPISNÍK
⑤ ..... MONITOR 24"
⑥ ..... MONITOR 31,5"
⑦ ..... DOTYKOVÝ TERMINÁL
⑧ ..... TELEFONNÍ ZAPOJOVAČ

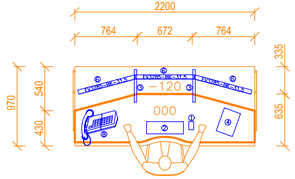

sfdi
STÁTNÍ FOND DOPRAVNÍ INFRASTRUKTURY

Jiná ověření:	Paré:
Orientační schéma:	Razítko oprávněné osoby:
	Podpis: Datum:

Revize:	Datum:	Popis:	Kontroloval:
000	27.10.2023	Definitivní odevzdání dokumentace	Ing. Martin Raibr

Stavebník/Investor:	**Správa železnic, státní organizace**
Adresa:	**Dlážděná 1003/7, 110 00 Praha 1**
Zástupce investora:	**Stavební správa východ**
Adresa:	**Nerudova 773/1, 779 00 Olomouc**

SPRÁVA ŽELEZNIC

Zhotovitel díla:	**Společnost pro rozšíření CDP Přerov - nová budova**	
Adresa:	**MORAVIA CONSULT Olomouc a.s.** Legionářská 1085/8, 779 00 Olomouc	
Kontakt:	T: +420 585 570 444 E: moravia@moravia.cz	
Zhotovitel částí/objektu:	**SUDOP PRAHA a.s.**	SUDOP PRAHA a.s. Olšanská 1a, 130 00 Praha 3 tel.: +420 605 229 020 e-mail: praha@sudop.cz
Adresa:	**Olšanská 1a, 130 00 Praha 3**	
Kontakt:	T: +420 605 229 020 E: praha@sudop.cz	
Hlavní projektant (HIP):	**Ing. Pavel Kučera**	Specialista: **Ing. Martin Raibr**

Název stavby/akce:	**Rozšíření CDP Přerov - nová budova**		Označení investora: **S621900065** Zakázka: **22-049-234-SR**
Název části:	Zabezpečovací zařízení		Označení části: **D.1.1**
Název objektu/dílčí části:	**Technologie DOZ pro CDP_2 Přerov**		Označení objektu/komplexu: **PS 11**
Název přílohy: Název dílčí části přílohy:	Vzorový řez sálů -		Číslo přílohy (typ/pořadí): **2. 505**
Odpovědný projektant: Ing. Martin Raibr	Zpracovatel přílohy: Ing. Stanislav Pohl	Měřítko: 1:50 Formáty: 3xA4	Stupeň dokumentace: **DSP+PDPS**
Kraj: Olomoucký	Katastrální území: Přerov	TUDU:	Smluvní datum zpracování: **30.11.2023**

Označení investora:	Stupeň dokumentace:	Část:	Objekt:	Podobjekt:	Příloha:	Revize:
S621900065	DSP+PDPS	D11	PS11	-	2-505	000

DOKUMENT LZE UŽÍVAT POUZE VE SMYSLU PŘÍSLUŠNÉ SMLOUVY O DÍLO. ŽÁDNÁ JEHO ČÁST NEMŮŽE BÝT DLE ZÁKONA Č.121/2000 Sb. KOPÍROVÁNA NEBO JINAK ROZŠIŘOVÁNA BEZ SOUHLASU MORAVIA CONSULT Olomouc a.s.