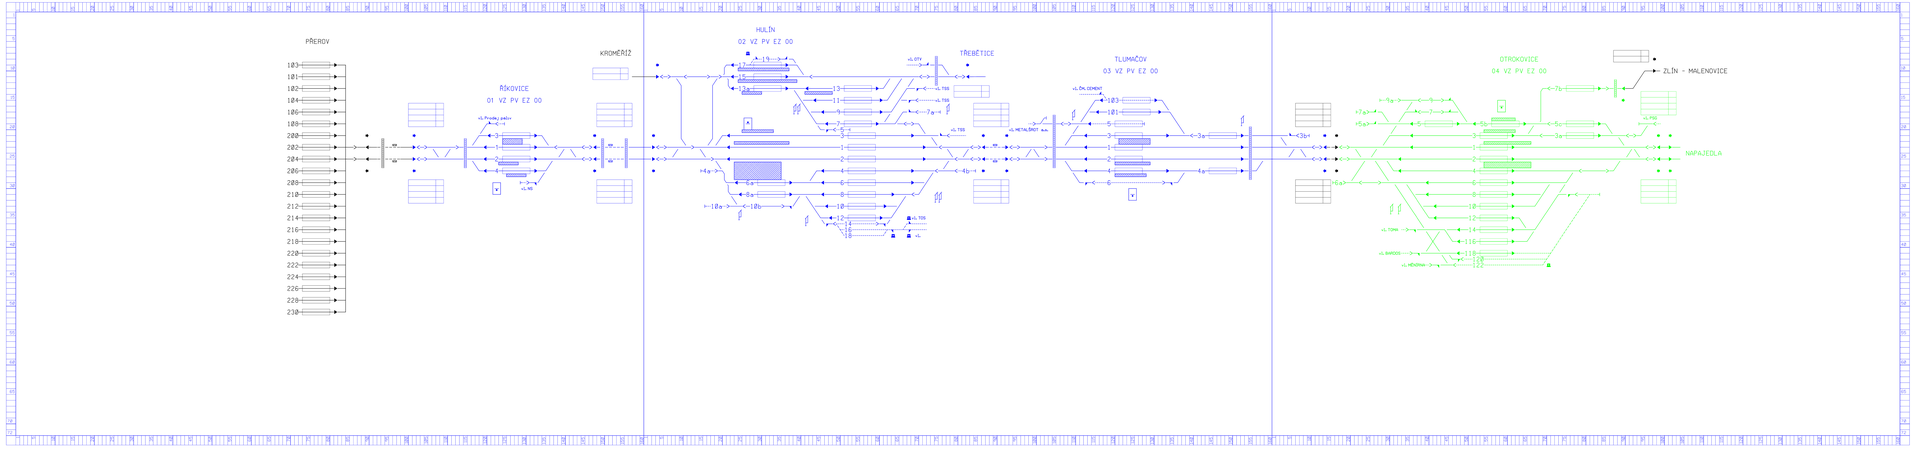

sfdi
SVAZ FIREM DOPRAVNÍ INFRASTRUKTURY

Jiná ověření:

Paré:

Orientační schéma:

Razítko oprávněné osoby:

Podpis:

Datum:

Revize:	Datum:	Popis:	Kontroloval:
000	27.10.2023	Definitivní odevzdání dokumentace	Ing. Martin Raibr

Stavebník/investor:	**Správa železnic, státní organizace**
Adresa:	**Dlážděná 1003/7, 110 00 Praha 1**
Zástupce investora:	**Stavební správa východ**
Adresa:	**Nerudova 773/1, 779 00 Olomouc**

SPRÁVA ŽELEZNIC

Zhotovitel díla:	**Společnost pro rozšíření CDP Přerov - nová budova** **MORAVIA CONSULT Olomouc a.s.** Kosmonautů 1143/1 779 00 Olomouc T: +420 585 570 444 E: moravia@moravia.cz	SUDOP PRAHA a.s. Olšanská 1a, 130 00 Praha 3 tel.: +420 605 229 020 e-mail: podle@sudop.cz
Adresa:		
Kontakt:		
Zhotovitel části/objektu:	**SUDOP PRAHA a.s.**	
Adresa:	**Olšanská 1a, 130 00 Praha 3**	
Kontakt:	T: +420 605 229 020 E: podle@sudop.cz	
Hlavní projektant (HIP):	**Ing. Pavel Kučera**	Specialista: **Ing. Martin Raibr**

Název stavby/akce:	**Rozšíření CDP Přerov - nová budova**	Označení investora: **SS2300065**
		Zakázka: **23-069-104-SR**
Název části:	Zabezpečovací zařízení	Označení části: **D.1.1**
Název objektu/dílčí části:	**Technologie DOZ pro CDP_2 Přerov**	Označení objektu/komplexu: **PS 11**
Název přílohy:	Pohled na monitory dispečera TD321 - Říkovice - Tlumačov	Číslo přílohy (typ/pořadí): **2. 632**
Název dílčí části přílohy:		
Odpovědný projektant: Ing. Martin Raibr	Zpracovatel přílohy: Ing. Stanislav Pohl	Měřítko: - Formáty: 6xA4
Kraj: Olomoucký	Katastrální území: Přerov	TUDU:
		Stupeň dokumentace: **DSP+PDPS**
		Smluvní datum zpracování: **30.11.2023**

Označení investora | Stupeň dokumentace | Část | Objekt | Provozní | Příloha | Revize
S S 2 3 0 0 0 6 5 | P D S | D 1 1 | P S 1 1 | 0 | 6 3 2 | 0 0 0

DOKUMENT LZE UŽÍVAT POUZE VE SMYSLU PŘÍSLUŠNÉ SMLOUVY O DÍLO. ŽÁDNÁ JINÁ ČÁST NEMŮŽE BÝT BEZ ZMĚNY I ČÁSTEČNĚ BEZ SOUHLASU MORAVIA CONSULT Olomouc a.s.