


SITUAČNÍ VÝKRES - BTS ZAST. LAŠTOVIČKY  
MĚŘÍTKO 1:500



Sytě červeně budováno v rámci skupiny sdělovací zařízení, sytě fialově v rámci rozvodů VN, NN, osvětlení, DOÚO

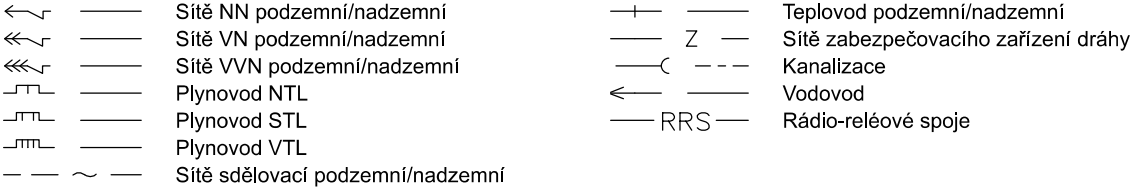

Při definitivním situování kabelové trasy je nutno vždy zohlednit stávající podzemní řády.


**Veškeré kóty na výkresech situací jsou pouze orientační!**


 
Viz. příloha 2.001

Orientační schéma:

Razítko oprávněné osoby:

|         |            |                      |                   |
|---------|------------|----------------------|-------------------|
| Podpis: |            |                      | Datum:            |
| Revize: | Datum:     | Popis:               | Kontroloval:      |
| 000     | 10.09.2025 | Čistopis dokumentace | Ing. Roman Skoták |
|         |            |                      |                   |
|         |            |                      |                   |

|                              |  |  |
|------------------------------|--|--|
| <b>Stavebník / investor:</b> | <b>Správa železnic, státní organizace</b>  |  <b>SPRÁVA<br/>ŽELEZNIC</b> |
| <b>Adresa:</b>               | Dlážděná 1003/7, 110 00 Praha 1            |  |
| <b>Zástupce investora:</b>   | Stavební správa západ                      |  |
| <b>Adresa:</b>               | Ke Štvanici 656/3, 186 00 Praha 8 - Karlín |  |

|                             |  |   |                   |
|-----------------------------|--|---|-------------------|
| Zhotovitel díla:            | Společnost „SP + IXPROJ_BTS_GSM-R_S6000“ |   |                   |
| Adresa:                     | Olšanská 1a, 130 00 Praha 3              |  |                   |
| Kontakt:                    | T: +420 267 094 111<br>E: praha@sudop.cz |   |                   |
| Zhotovitel části / objektu: | SUDOP PRAHA a.s.                         |   |                   |
| Adresa:                     | Olšanská 1a, 130 00 Praha 3              |  |                   |
| Kontakt:                    | T: +420 267 094 111<br>E: praha@sudop.cz |   |                   |
| Hlavní projektant (HIP):    | Ing. Ondřej Krupička                     | Specialista:  | Ing. Roman Skoták |

|                              |  |                  |  |                     |
|------------------------------|--|------------------|--|---------------------|
| Název stavby / akce:         | Úpravy základnových radiostanic<br>BTS sítě GSM-R řady S6000 |                  | Označení investora: S632300525   |                     |
|                              |  |                  | Zakázka: 25-022.208  |                     |
| Název části:                 | Situační výkresy   |                  | Označení části: C.3  |                     |
| Název objektu / dílčí části: | Koordinační situační výkres                                  |                  | Objekt / Skupina objektů:  |                     |
|                              |  |                  | <div><div>řada</div><div>-</div></div> <div><div>úsek</div><div>-</div></div> <div><div>řazení</div><div>-</div></div> <div><div>podobjekt</div><div>-</div></div> |                     |
| Název přílohy:               | Koordinační situační výkresy                                 |                  | Dílčí část:  | Typ: Číslo přílohy: |
| Název dílčí části přílohy:   | BTS Zast. Laštovičky   |                  | C.3  | 2 114               |
| Odpovědný projektant:        | Zpracovatel přílohy:   | Měřítko: 1:500   | Stupeň dokumentace: ZDS2   |                     |
| Ing. Ondřej Krupička         | Ing. Ondřej Krupička   | Formáty: 3xA4    |  |                     |
| Kraj:                        | Katastrální území:   | TUDU:            | Smluvní datum zpracování: 10.09.2025   |                     |
| viz textová část             | viz textová část   | viz textová část |  |                     |

DOKUMENT LZE UŽÍVAT POUZE VE SMYSLU PŘÍSLUŠNÉ SMLOUVY O DÍLO, ŽÁDNÁ JEHO ČÁST NEMŮŽE BÝT DLE ZÁKONA č. 121/2000 Sb., KOPÍROVÁNA NEBO JINÝM ZPŮSOBEM ROZŠÍŘOVÁNA. BEZ SOUHLASU SUDOP PRAHA a.s., Financováno Evropskou unií. Vydávané názory a stanoviska jsou však pouze názory a stanoviska autora/autorů a nemusí nutně odrážet názory a stanoviska Evropské unie nebo CINEA, Evropská unie ani CINEA za ně nemohou nést odpovědnost.