


# SITUAČNÍ VÝKRES - BTS TUNEL OŠELÍN

## MĚŘÍTKO 1:500



Sytě červeně budováno v rámci skupiny sdělovací zařízení, sytě fialově v rámci rozvodů VN, NN, osvětlení, DOÚO

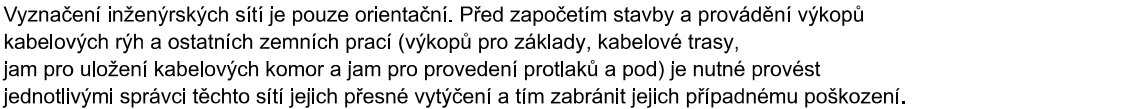

Při definitivním situování kabelové trasy je nutno vždy zohlednit stávající podzemní řády

V místě křižovatky se stávajícím podzemním zařízením se TK, MK i HDPE trubky uloží do chráničky (žlab, PE korug. trubka a pod.) minimální délky 3m.



Veškeré kóty na výkresech situací jsou pouze orientační!

Viz. příloha 2.001

Orientační schéma:

Razítko oprávněné osoby:

Stavebník / investor:	Správa železnic, státní organizace	 <b>SPRÁVA ŽELEZNIC</b>
Adresa:	Dlážděná 1003/7, 110 00 Praha 1	
Zástupce investora:	Stavební správa západ	
Adresa:	Ke Štvanici 656/3, 186 00 Praha 8 - Karlín	

<b>Zhotovitel díla:</b> <b>Adresa:</b> <b>Kontakt:</b>	<b>Společnost „SP + IXPROJ_BTS_GSM-R_S6000“</b> Olšanská 1a, 130 00 Praha 3 T: +420 267 094 111 E: praha@sudop.cz <div style="text-align: right;">  </div>		
<b>Zhotovitel části / objektu:</b> <b>Adresa:</b> <b>Kontakt:</b>	<b>SUDOP PRAHA a.s.</b> Olšanská 1a, 130 00 Praha 3 T: +420 267 094 111 E: praha@sudop.cz <div style="text-align: right;">  </div>		
<b>Hlavní projektant (HIP):</b>	Ing. Ondřej Krupička	<b>Specialista:</b>	Ing. Roman Skoták

Název stavby / akce:	Úpravy základnových radiostanic BTS sítě GSM-R řady S6000		Označení investora: S632300525			
			Zakázka: 25-022.208			
Název části:	Situační výkresy		Označení části: C.3			
Název objektu / dílčí části:	Koordinační situační výkres		Objekt / Skupina objektů:			
			řada	úsek	řazení	podobnost
			-	-	-	-
Název přílohy:	Koordinační situační výkresy		Dílčí část:	Typ:	Číslo přílohy:	
Název dílčí části přílohy:	BTS Tunel Ošelín		C.3	2	102	
Odpovědný projektant:	Zpracovatel přílohy:	Měřítko:	Stupeň dokumentace:			
Ing. Ondřej Krupička	Ing. Ondřej Krupička	1:500	ZDS2			
Kraj:	Katastrální území:	TUDU:	Smluvní datum zpracování:			
viz textová část	viz textová část	viz textová část	10.09.2025			

[illegible]