
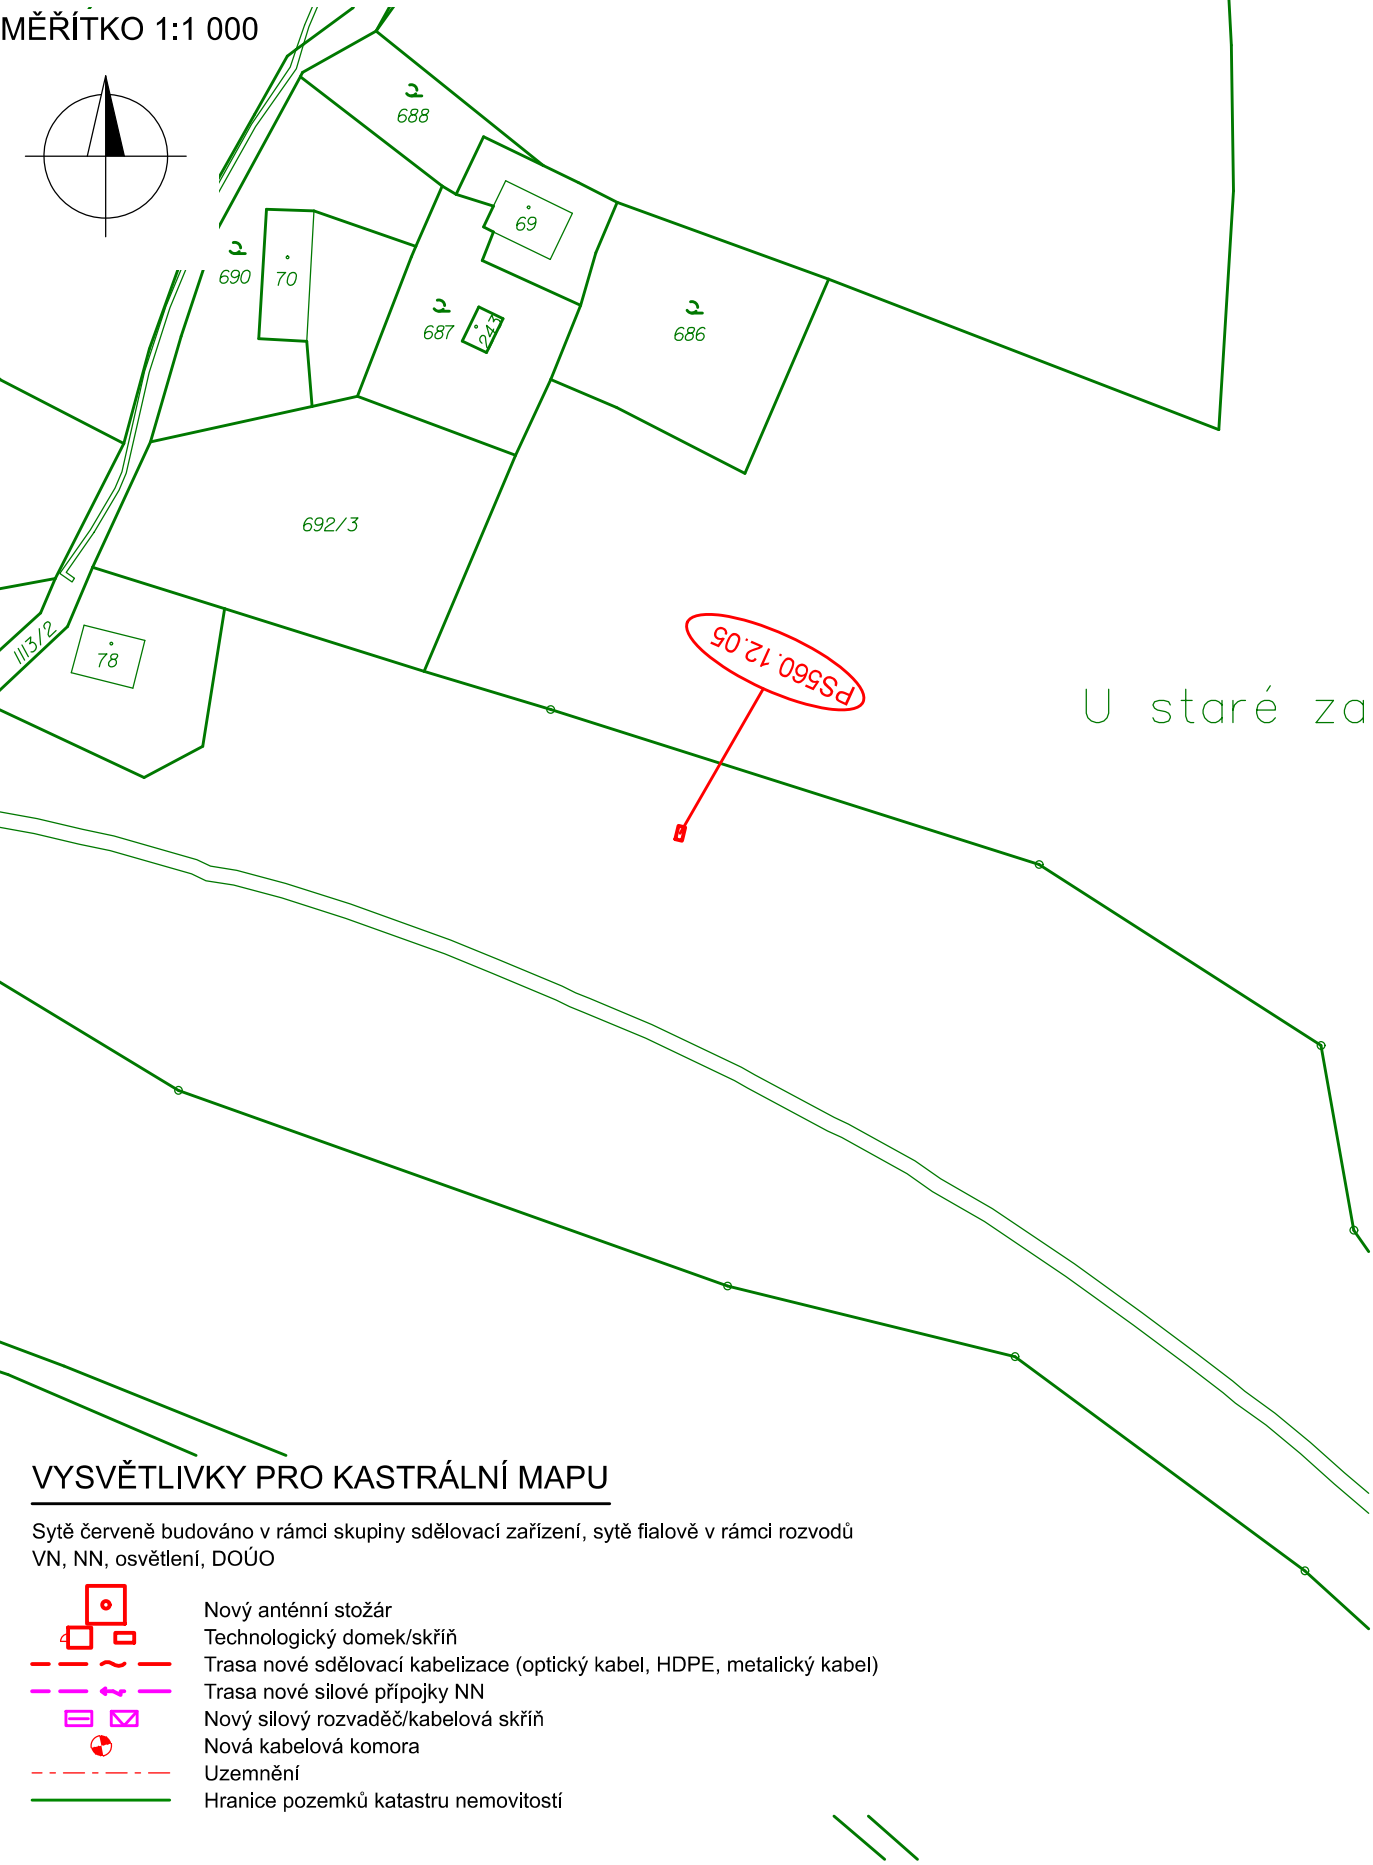


ÚPRAVY ZÁKLADNOVÝCH
RADIOSTANIC BTS SÍTĚ GSM-R ŘADY S6000

SITUAČNÍ VÝKRES - BTS TUNEL OŠELÍN
MĚŘÍTKO 1:1 000

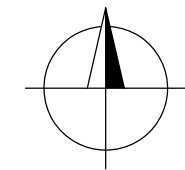

VYSVĚTLIVKY PRO KASTRÁLNÍ MAPU

Sytě červeně budováno v rámci skupiny sdělovací zařízení, sytě fialově v rámci rozvodů VN, NN, osvětlení, DOÚO

- Nový anténní stožár
- Technologický domek/skříň
- Trasa nové sdělovací kabelizace (optický kabel, HDPE, metalický kabel)
- Trasa nové silové přípojky NN
- Nový silový rozvaděč/kabelová skříň
- Nová kabelová komora
- Uzemnění
- Hranice pozemků katastru nemovitostí



Paré:

Orientační schéma:

Razítko oprávněné osoby:

Podpis:

Datum:

Revize:	Datum:	Popis:	Kontroloval:
000	10.09.2025	Čistopis dokumentace	Ing. Roman Skoták

Stavebník / investor:	Správa železnic, státní organizace	
Adresa:	Dlážděná 1003/7, 110 00 Praha 1	
Zástupce investora:	Stavební správa západ	
Adresa:	Ke Štvanici 656/3, 186 00 Praha 8 - Karlín	

Zhotovitel díla:	Společnost „SP + IXPROJ_BTS_GSM-R_S6000“		
Adresa:	Olšanská 1a, 130 00 Praha 3		
Kontakt:	T: +420 267 094 111 E: praha@sudop.cz		
Zhotovitel části / objektu:	SUDOP PRAHA a.s.		
Adresa:	Olšanská 1a, 130 00 Praha 3		
Kontakt:	T: +420 267 094 111 E: praha@sudop.cz		
Hlavní projektant (HIP):	Ing. Ondřej Krupička	Specialista:	Ing. Roman Skoták

Název stavby / akce:	Úpravy základnových radiostanic BTS sítě GSM-R řady S6000		Označení investora:	S632300525
			Zakázka:	25-022.208
Název části:	Situační výkresy		Označení části:	C.2
Název objektu / dílčí části:	Katastrální situace		Objekt / Skupina objektů:	
			<i>řada</i>	<i>úsek</i>
			<i>řazení</i>	<i>podobjekt</i>
			-	-
Název přílohy:	Katastrální situační výkresy		Dílčí část:	Typ:
Název dílčí části přílohy:	BTS Tunel Ošelín		C.2	2
Odpovědný projektant:	Zpracovatel přílohy:	Měřítko:	Číslo přílohy:	
Ing. Ondřej Krupička	Ing. Ondřej Krupička	1:1 000	102	
Kraj:	Katastrální území:	Formáty:	Stupeň dokumentace:	
viz textová část	viz textová část	2xA4	ZDS2	
	TUDU:	Smluvní datum zpracování:		
	viz textová část	10.09.2025		

Označení investora:	Stupeň dokumentace:	Část:	Objekt:	Podobjekt:	Typ:	Příloha:	Revize:
S 6 3 2 3 0 0 5 2 5	Z D S 2	C 2 X X	X X X X X X X X X X	X X	2	1 0 2	0 0 0