
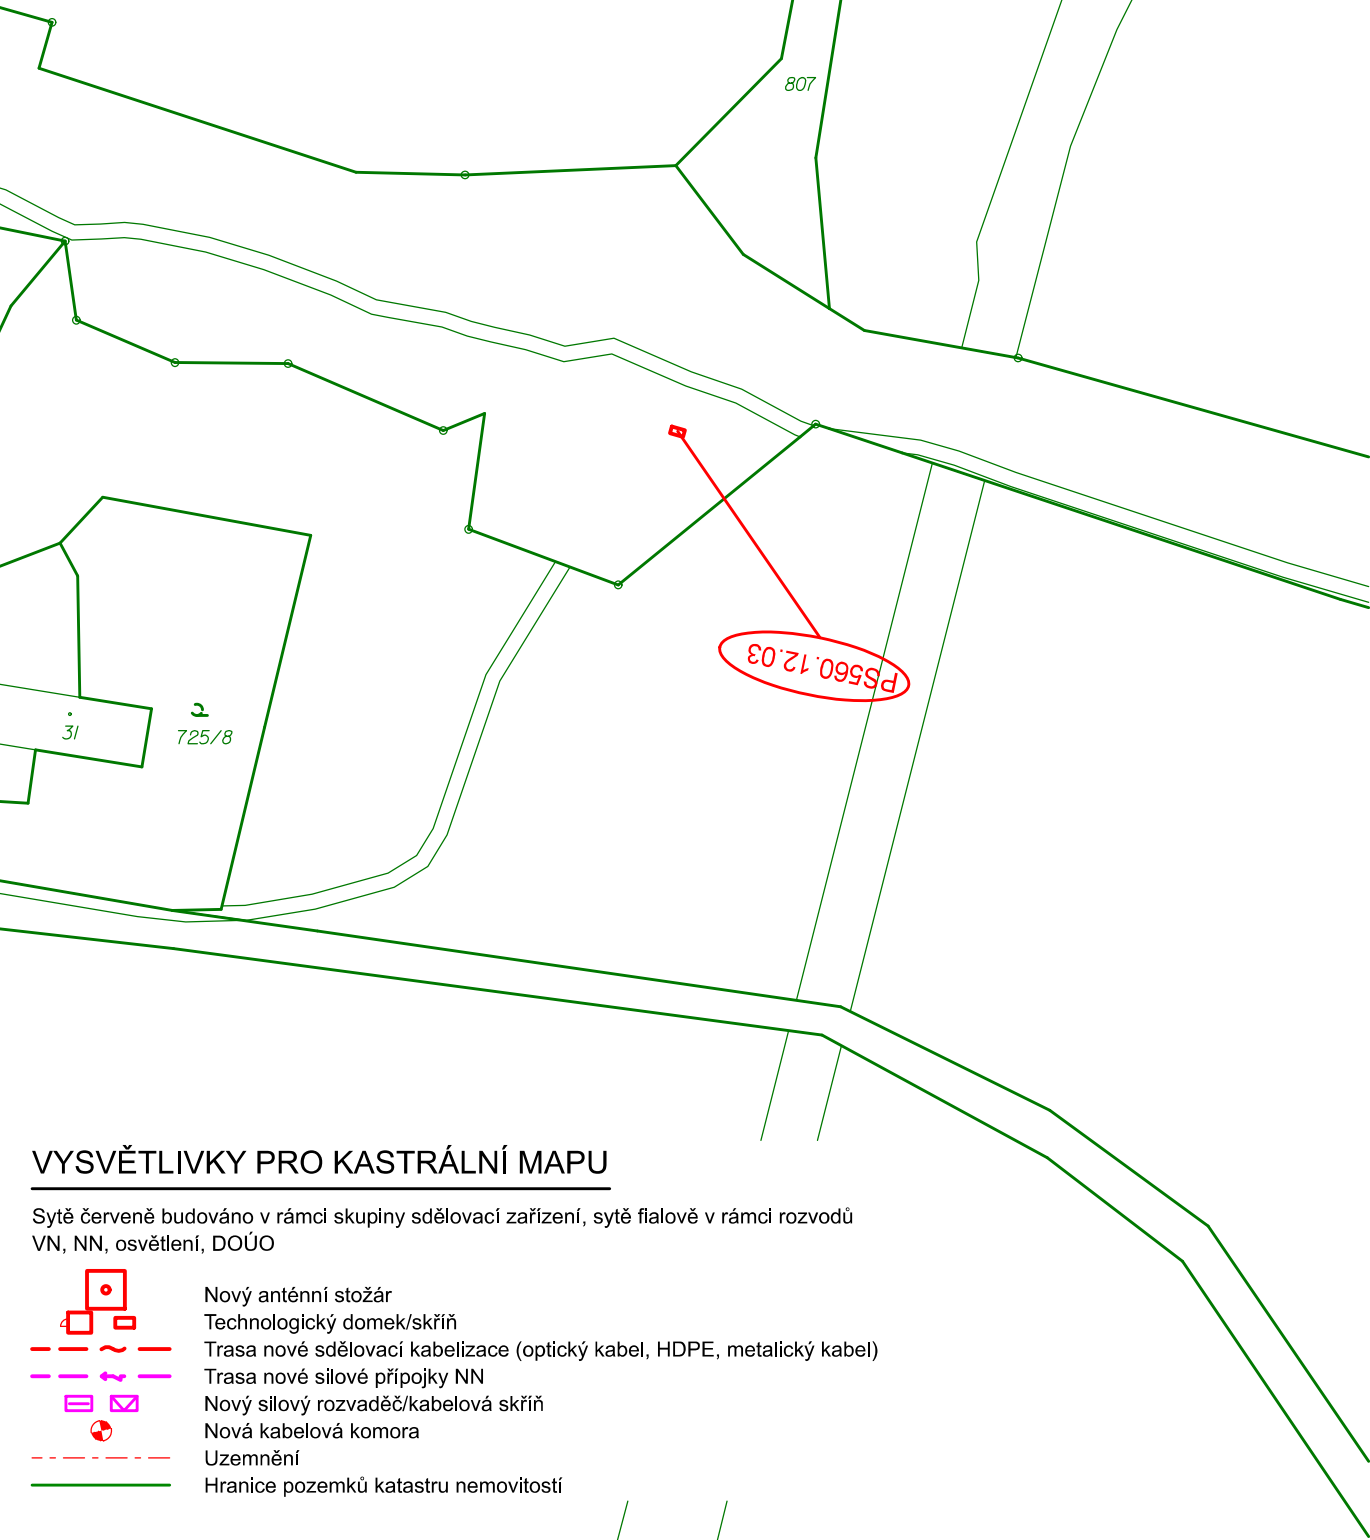


ÚPRAVY ZÁKLADNOVÝCH
RADIOSTANIC BTS SÍŤE GSM-R ŘADY S6000

SITUAČNÍ VÝKRES - BTS VRBICE U STŘÍBRA
MĚŘÍTKO 1:1 000

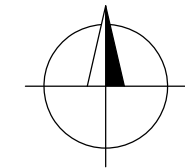

VYSVĚTLIVKY PRO KASTRÁLNÍ MAPU

Sytě červeně budováno v rámci skupiny sdělovací zařízení, sytě fialově v rámci rozvodů VN, NN, osvětlení, DOÚO

- Nový anténní stožár
- Technologický domek/skříň
- Trasa nové sdělovací kabelizace (optický kabel, HDPE, metalický kabel)
- Trasa nové silové přípojky NN
- Nový silový rozvaděč/kabelová skříň
- Nová kabelová komora
- Uzemnění
- Hranice pozemků katastru nemovitostí



Paré:

Orientační schéma:



Razítko oprávněné osoby:

Podpis:

Datum:

Revize:	Datum:	Popis:	Kontroloval:
000	10.09.2025	Čistopis dokumentace	Ing. Roman Skoták

Stavebník / investor:	Správa železnic, státní organizace	
Adresa:	Dlážděná 1003/7, 110 00 Praha 1	
Zástupce investora:	Stavební správa západ	
Adresa:	Ke Štvanici 656/3, 186 00 Praha 8 - Karlín	

Zhotovitel díla:	Společnost „SP + IXPROJ_BTS_GSM-R_S6000“	
Adresa:	Olšanská 1a, 130 00 Praha 3	
Kontakt:	T: +420 267 094 111 E: praha@sudop.cz	
Zhotovitel části / objektu:	SUDOP PRAHA a.s.	
Adresa:	Olšanská 1a, 130 00 Praha 3	
Kontakt:	T: +420 267 094 111 E: praha@sudop.cz	
Hlavní projektant (HIP):	Ing. Ondřej Krupička	Specialista: Ing. Roman Skoták

Název stavby / akce:	Úpravy základnových radiostanic BTS sítě GSM-R řady S6000			Označení investora:	S632300525			
				Zakázka:	25-022.208			
Název části:	Situační výkresy			Označení části:	C.2			
Název objektu / dílčí části:	Katastrální situace			Objekt / Skupina objektů:				
				řada	úsek	řazení	podobjekt	
				-	-	-	-	
Název přílohy:	Katastrální situační výkresy			Dílčí část:	Typ:	Číslo přílohy:		
Název dílčí části přílohy:	BTS Vrbice u Stříbra			C.2	2	104		
Odpovědný projektant:	Zpracovatel přílohy:	Měřítko:	1:1 000	Stupeň dokumentace:			ZDS2	
Ing. Ondřej Krupička	Ing. Ondřej Krupička	Formáty:	2xA4					
Kraj:	Katastrální území:	TUDU:		Smluvní datum zpracování:				10.09.2025
viz textová část	viz textová část	viz textová část						