


BTS 273 žst. Lanžhot

PŘEDNOSTA

LEGENDA:

- stávající/nové stavební konstrukce
- stávající/ostatní technologie
- nové zařízení
- stávající sděl. zařízení, upravované v rámci stavby
- stávající sděl. zařízení, demontované v rámci stavby

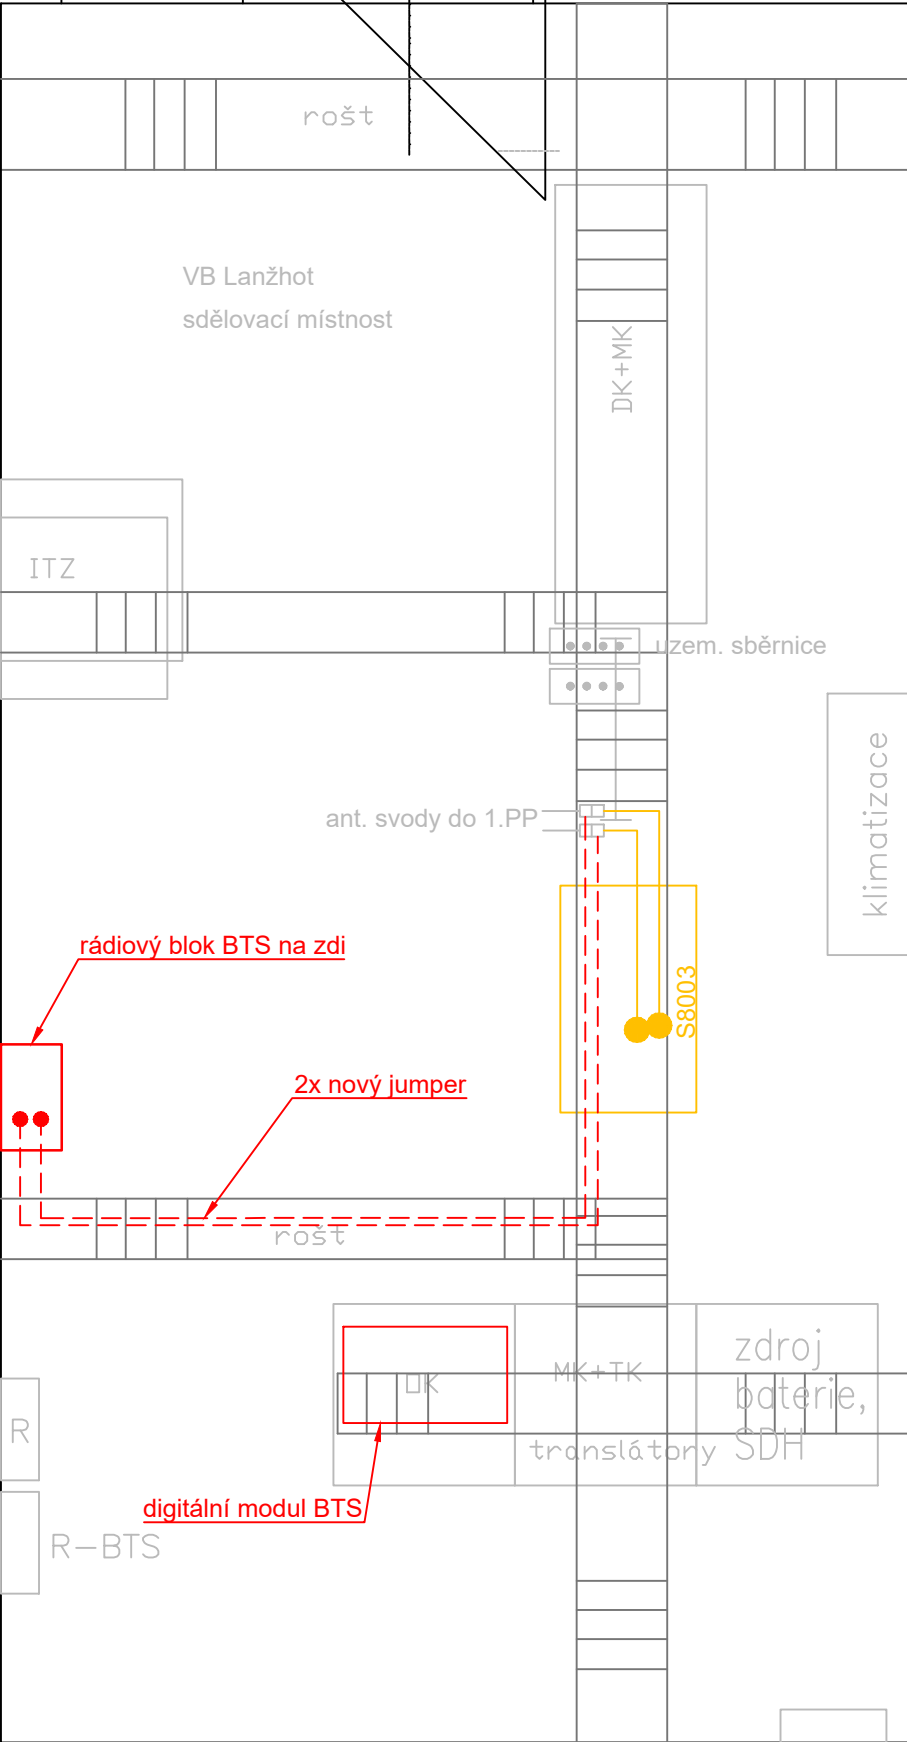

Ministerstvo dopravy  
Státní fond dopravní  
infrastruktury

Jiná ověření:

Paré:

Orientační schéma:

Razítko oprávněné osoby:

Podpis: Datum:

Revize: Datum: Popis: Kontroloval:

000 24.08.2025 Projednaný čistopis ZDS2 Ing. Zdeněk Španěl

Stavebník/Investor: Adresa: Zástupce investora: Adresa:

Správa železnic, státní organizace  
Dlážděná 1003/7, 110 00 Praha 1  
Stavební správa západ  
Sokolovská 1955/278, 190 00 Praha 9

Zhotovitel díla: Adresa: Kontakt:

SUDOP Brno, spol. s r.o.  
Kounicova 688/26, 611 36 Brno  
T: +420 972 625 804  
E: sudop@sudop-brno.cz

Zhotovitel objektu: Adresa: Kontakt:

SUDOP Brno, spol. s r.o.  
Kounicova 688/26, 611 36 Brno  
T: +420 972 625 804  
E: sudop@sudop-brno.cz

Hlavní projektant (HIP): Specialista:

Ing. Naništa Josef Ing. Naništa Josef

Název stavby/akce: Název části: Název objektu/díle části: Název přílohy: Název díle části přílohy: Odpovědný projektant: Kraj: Označení investora: Označení zhotovitele: Označení části: Označení objektu/komplexu: Číslo přílohy: Stupeň dokumentace: Smluvní datum zpracování:

Úpravy základnových radiostanic  
BTS sítě GSM-R řady S8003  
-  
Dispozice  
BTS 273 žst. Lanžhot  
Ing. Josef Naništa  
Jihomoravský, Pardubický, Středočeský  
S632400188  
25013-01  
Označení části:  
Označení objektu/komplexu:  
4.29  
ZDS2  
08/2025

Stupeň dokumentace: Část: Objekt: Podoba: Příloha: Revize:

S 6 3 2 4 0 0 1 8 8 - Z D S Z - X X X X X X - X X X X X X X X X X - X X - X X 4 2 9 X 0 0 0

(Prostor pro další informace)