






BTS 215 zast. Sruby

Choceň ←————→ Kolín

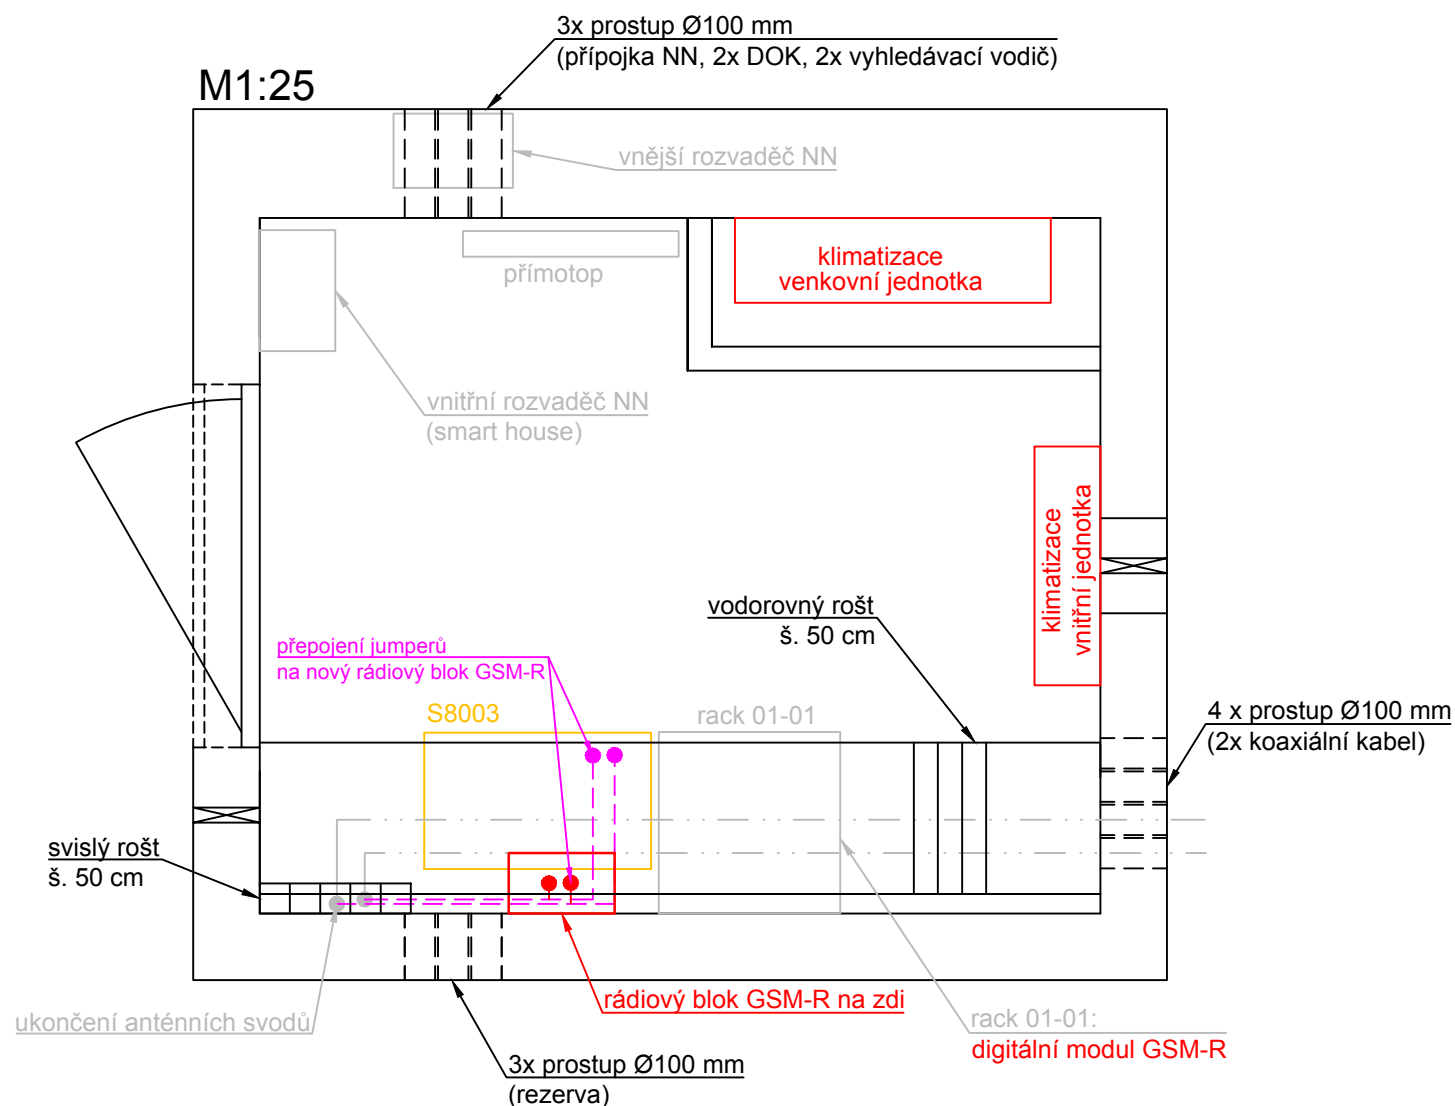

LEGENDA:

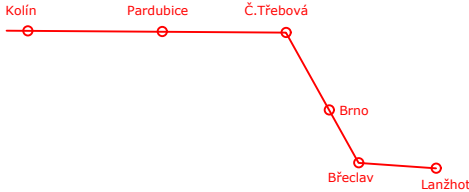- | | |
|-------|--|
| _____ | stávající/nové stavební konstrukce |
| _____ | stávající/ostatní technologie |
| _____ | nové zařízení |
| _____ | stávající sděl. zařízení, upravované v rámci stavby |
| _____ | stávající sděl. zařízení, demontované v rámci stavby |

Jiná ověření:	Paré:		
Orientační schéma: <div></div>	Razítko oprávněné osoby: <div><div>Podpis:</div><div>Datum:</div></div>		
Revize:	Datum:	Popis:	Kontroloval:
000	24.08.2025	Projednaný čístopis ZDS2	Ing. Josef Naništa
Stavebník/Investor:	Správa železnic, státní organizace		 <div>SPRÁVA ŽELEZNIC</div>
Adresa:	Dlážděná 1003/7, 110 00 Praha 1		
Zástupce investora:	Stavební správa západ		
Adresa:	Sokolovská 1955/278, 190 00 Praha 9		
Zhotovitel díla:	SUDOP Brno, spol. s r.o.		 <div>SUDOP BRNO</div>
Adresa:	Kounicova 688/26, 611 36 Brno		
Kontakt:	T: +420 972 625 804 E: sudop@sudop-brno.cz		
Zhotovitel objektu:	SUDOP Brno, spol. s r.o.		 <div>SUDOP BRNO</div>
Adresa:	Kounicova 688/26, 611 36 Brno		
Kontakt:	T: +420 972 625 804 E: sudop@sudop-brno.cz		
Hlavní projektant (HIP):	Ing. Naništa Josef	Specialista:	Ing. Naništa Josef
Název stavby/akce:	Úpravy základnových radiostanic BTS síť GSM-R řady S8003		Označení investora: <div>S632400188</div>
			Označení zhotovitele: <div>25013-01</div>
Název části:	-		Označení části:
Název objektu/dílčí části:	Dispozice		Označení objektu/komplexu:
Název přílohy:	BTS 215 zast. Sruby		Číslo přílohy: <div>4.09</div>
Název dílčí části přílohy:			
Odpovědný projektant:	Zpracovatel přílohy:	Měřítko: 1:25	Stupeň dokumentace:
Ing. Josef Naništa	Ing. David Tribula	Formáty: 2 x A4	ZDS2
Kraj:	Katastrální území:	TUDU:	Smluvní datum zpracování:
Jihomoravský, Pardubický, Středočeský	viz textová část	viz textová část	08/2025
Označení investora.: S 6 3 2 4 0 0 1 8 8 Stupeň dokumentace: Část: _ Z D S 2 _ X X X X X Objekt: _ X X X X X X X X X X Podobjekt: _ X X Příloha: _ 4 _ 0 9 X _ 0 0 0 Revize:			
[Prostor pro další informace]			