


BTS 229 zast. Semanín

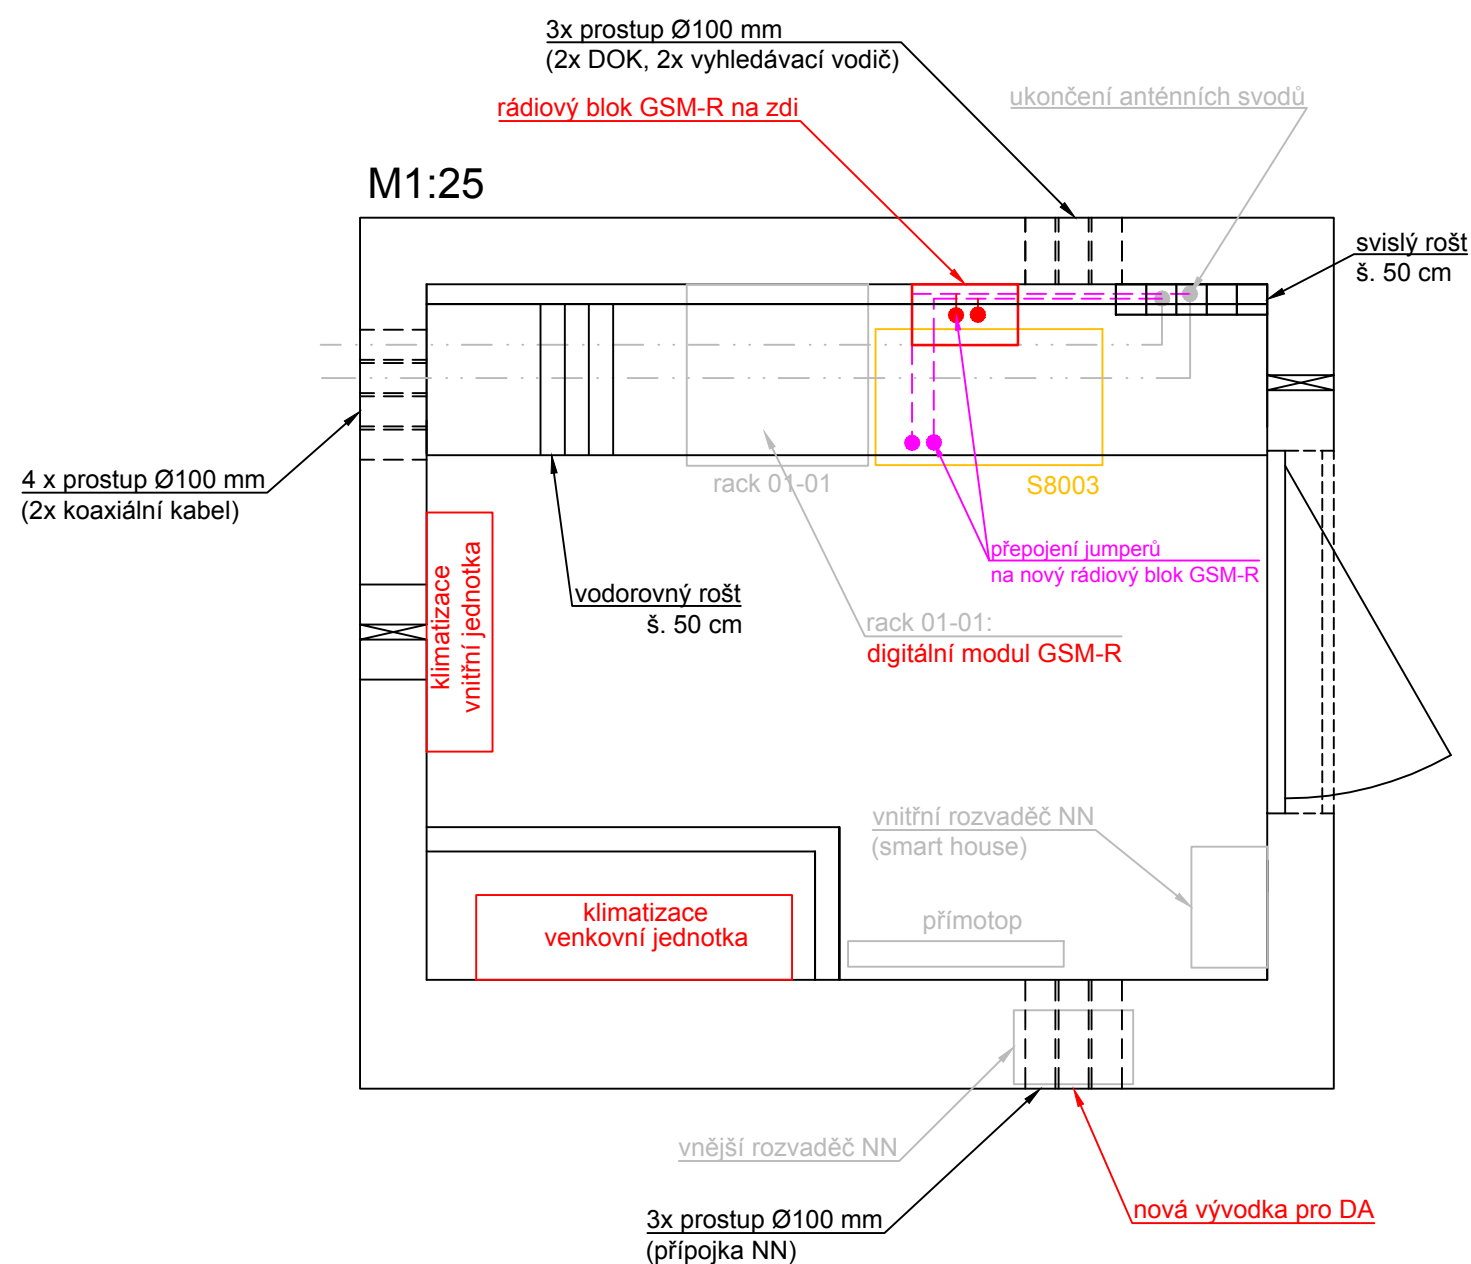

Brno ← → Česká Třebová

LEGENDA:

- stávající/nové stavební konstrukce
- stávající/ostatní technologie
- nové zařízení
- stávající sděl. zařízení, upravované v rámci stavby
- stávající sděl. zařízení, demontované v rámci stavby

EVROPSKÁ UNIE
Evropské strukturální a investiční fondy
Operační program Doprava

Ministerstvo dopravy
Státní fond dopravní infrastruktury

Jiná ověření:		Paré:	
Orientační schéma:		Razítko oprávněné osoby:	
Revize:	Datum:	Popis:	Kontroloval:
000	24.08.2025	Projednaný čístopis ZDS2	Ing. Zdeněk Španěl
Stavebník/Investor:		Správa železnic, státní organizace	
Adresa:		Dlážděná 1003/7, 110 00 Praha 1	
Zástupce investora:		Stavební správa západ	
Adresa:		Sokolovská 1955/278, 190 00 Praha 9	
Zhotovitel díla:		SUDOP Brno, spol. s r.o.	
Adresa:		Kounicova 688/26, 611 36 Brno	
Kontakt:		T: +420 972 625 804 E: sudop@sudop-brno.cz	
Zhotovitel objektu:		SUDOP Brno, spol. s r.o.	
Adresa:		Kounicova 688/26, 611 36 Brno	
Kontakt:		T: +420 972 625 804 E: sudop@sudop-brno.cz	
Hlavní projektant (HIP):		Ing. Naništa Josef	Specialista: Ing. Naništa Josef
Název stavby/akce:	Úpravy základnových radiostanic BTS síť GSM-R řady S8003		Označení investora: S632400188
Název části:	-		Označení zhotovitele: 25013-01
Název objektu/dílní části:	Dispozice		Označení objektu/komplexu:
Název přílohy:	BTS 229, zast. Semanín		Číslo přílohy: 4.15
Název dílní části přílohy:			
Odpovědný projektant:	Zpracovatel přílohy:	Měřítko: 1:25	Stupeň dokumentace:
Ing. Josef Naništa	Ing. Zdeněk Španěl	Formáty: 2x A4	ZDS2
Kraj:	Katastrální území:	TUDU:	Smluvní datum zpracování:
Jihomoravský, Pardubický, Středočeský	viz textová část	viz textová část	08/2025
Označení investora: S 6 3 2 4 0 0 1 8 8 - Z D S 2 - X X X X X X - X X X X X X X X - X X - 4 - 1 5 X - 0 0 0			
[Prostor pro další informace]			