








BTS 204 žst. Řečany nad Labem

Kolín \longleftrightarrow Choceň

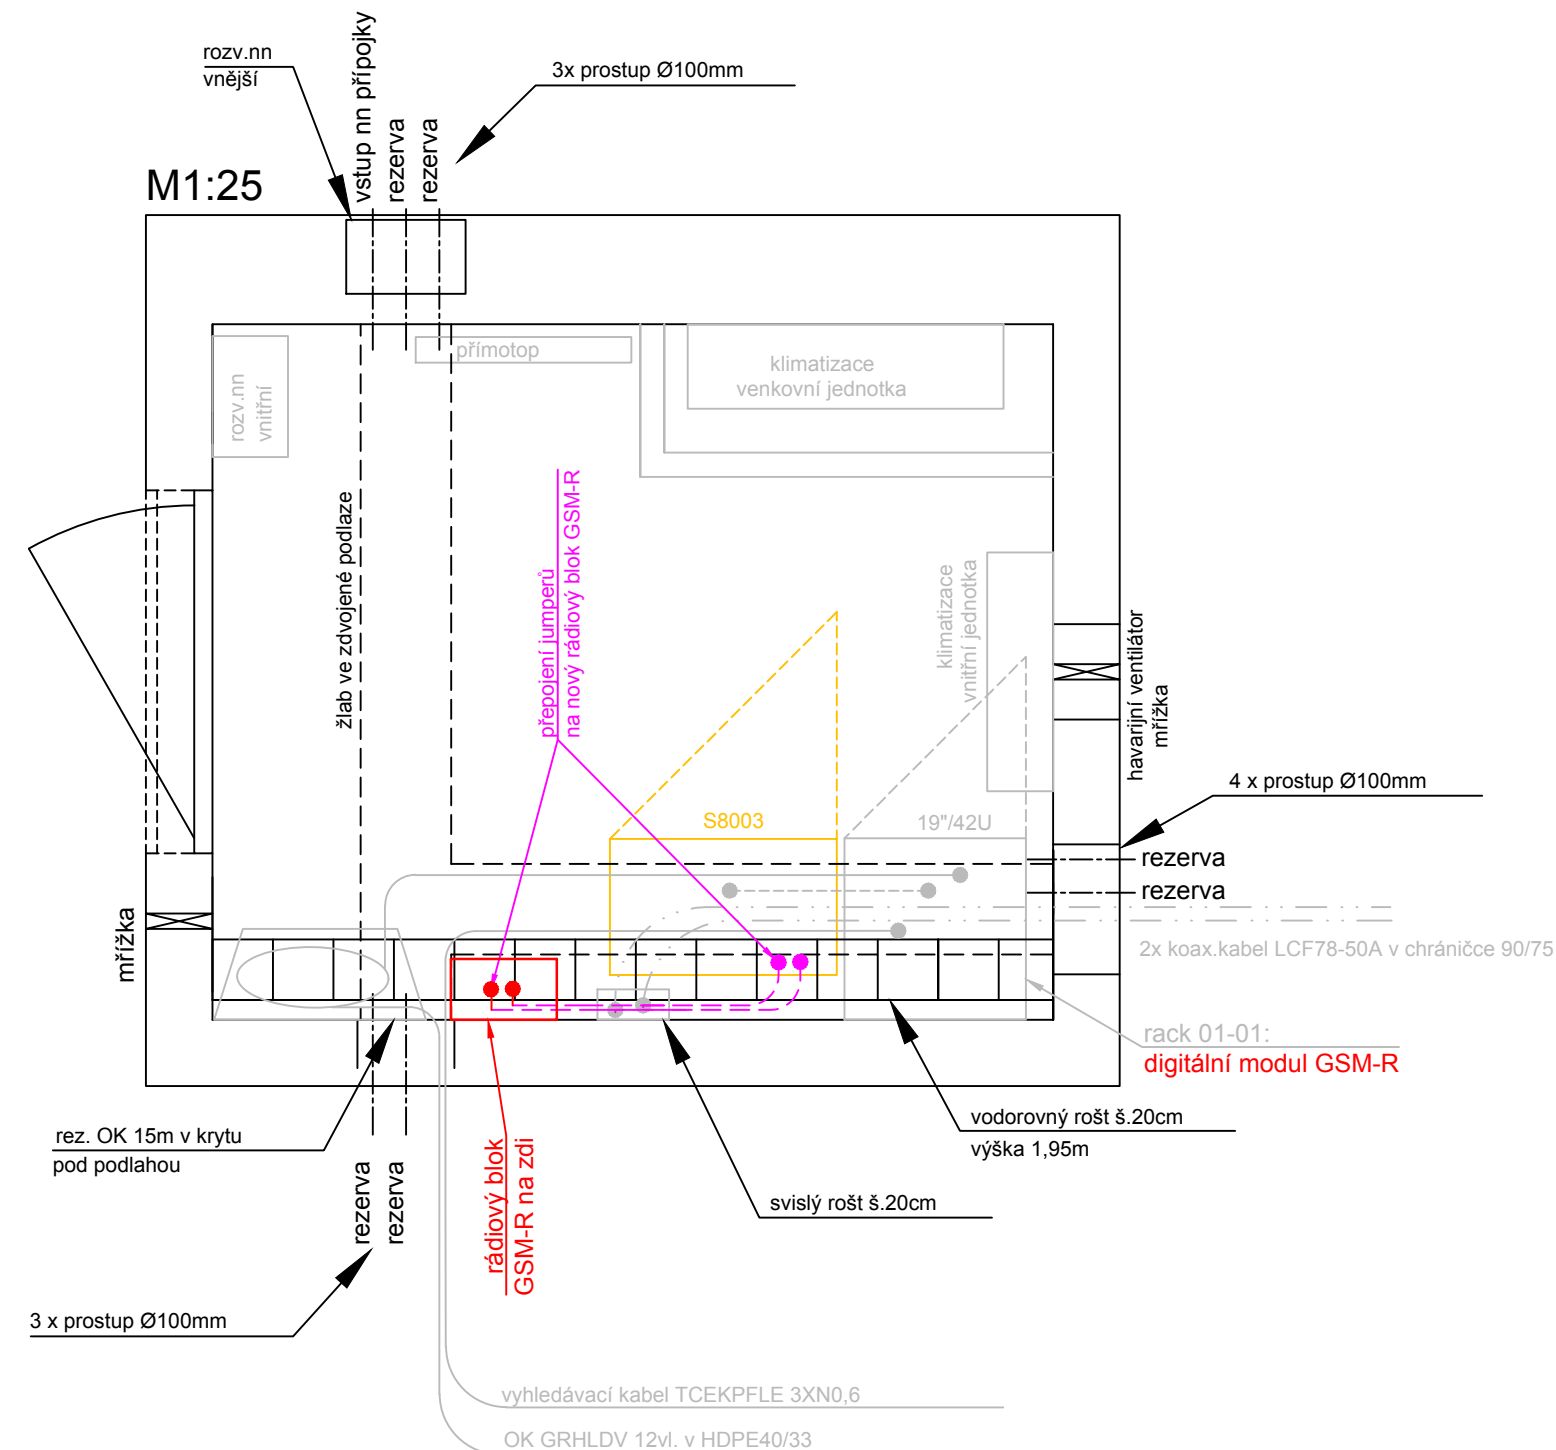

LEGENDA:

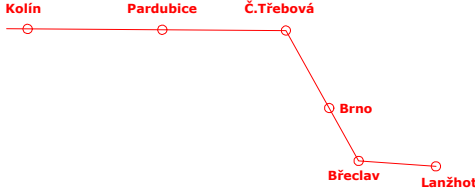- | | |
|-------|--|
| _____ | stávající/nové stavební konstrukce |
| _____ | stávající/ostatní technologie |
| _____ | nové zařízení |
| _____ | stávající sděl. zařízení, upravované v rámci stavby |
| _____ | stávající sděl. zařízení, demontované v rámci stavby |

<div></div> <div>EVROPSKÁ UNIE Evropské strukturální a investiční fondy Operační program Doprava</div>		<div>Ministerstvo dopravy Státní fond dopravní infrastruktury</div>	
Jiná ověření:		Paré:	
<div>Orientační schéma: </div>		<div>Razítko oprávněné osoby:</div> <div>Podpis: _____ Datum: _____</div>	
Revize:	Datum:	Popis:	Kontroloval:
000	24.08.2025	Projednaný čístopis ZDS2	Ing. Josef Naništa
Stavebník/Investor:		Správa železnic, státní organizace	 <div>SPRÁVA ŽELEZNIC</div>
Adresa:		Dlážděná 1003/7, 110 00 Praha 1	
Zástupce investora:		Stavební správa západ	
Adresa:		Sokolovská 1955/278, 190 00 Praha 9	
Zhotovitel díla:	SUDOP Brno, spol. s r.o.		
Adresa:		Kounicova 688/26, 611 36 Brno	
Kontakt:		T: +420 972 625 804 E: sudop@sudop-brno.cz	
Zhotovitel objektu:	SUDOP Brno, spol. s r.o.		
Adresa:		Kounicova 688/26, 611 36 Brno	
Kontakt:		T: +420 972 625 804 E: sudop@sudop-brno.cz	
Hlavní projektant (HIP):	Ing. Naništa Josef	Specialista:	Ing. Naništa Josef
Název stavby/akce:	Úpravy základnových radiostanic BTS síť GSM-R řady S8003		Označení investora: S632400188
			Označení zhotovitele: 25013-01
Název části:	-		Označení části:
Název objektu/dílčí části:	Dispozice		Označení objektu/komplexu:
Název přílohy:	BTS 204 žst. Řečany n. Labem		Číslo přílohy: 4.03
Název dílčí části přílohy:			
Odpovědný projektant:	Zpracovatel přílohy:	Měřítko: 1:25	Stupeň dokumentace:
Ing. Josef Naništa	Ing. Lukáš Bari	Formáty: 2x A4	ZDS2
Kraj:	Katastrální území:	TUDU:	Smluvní datum zpracování:
Jihomoravský, Pardubický, Středočeský	viz textová část	viz textová část	08/2025
Označení investora:: S 6 3 2 4 0 0 1 8 8 Stupeň dokumentace: Část: - Z D S 2 - X X X X X X Objekt: - X X X X X X X X X X X X X X X X Podobjekt: - X X Příloha: - 4 - 0 3 X Revize: - 0 0 0			
[Prostor pro další informace]			