


BTS 209 zast. Černá za Bory

Choceň ← → Kolín

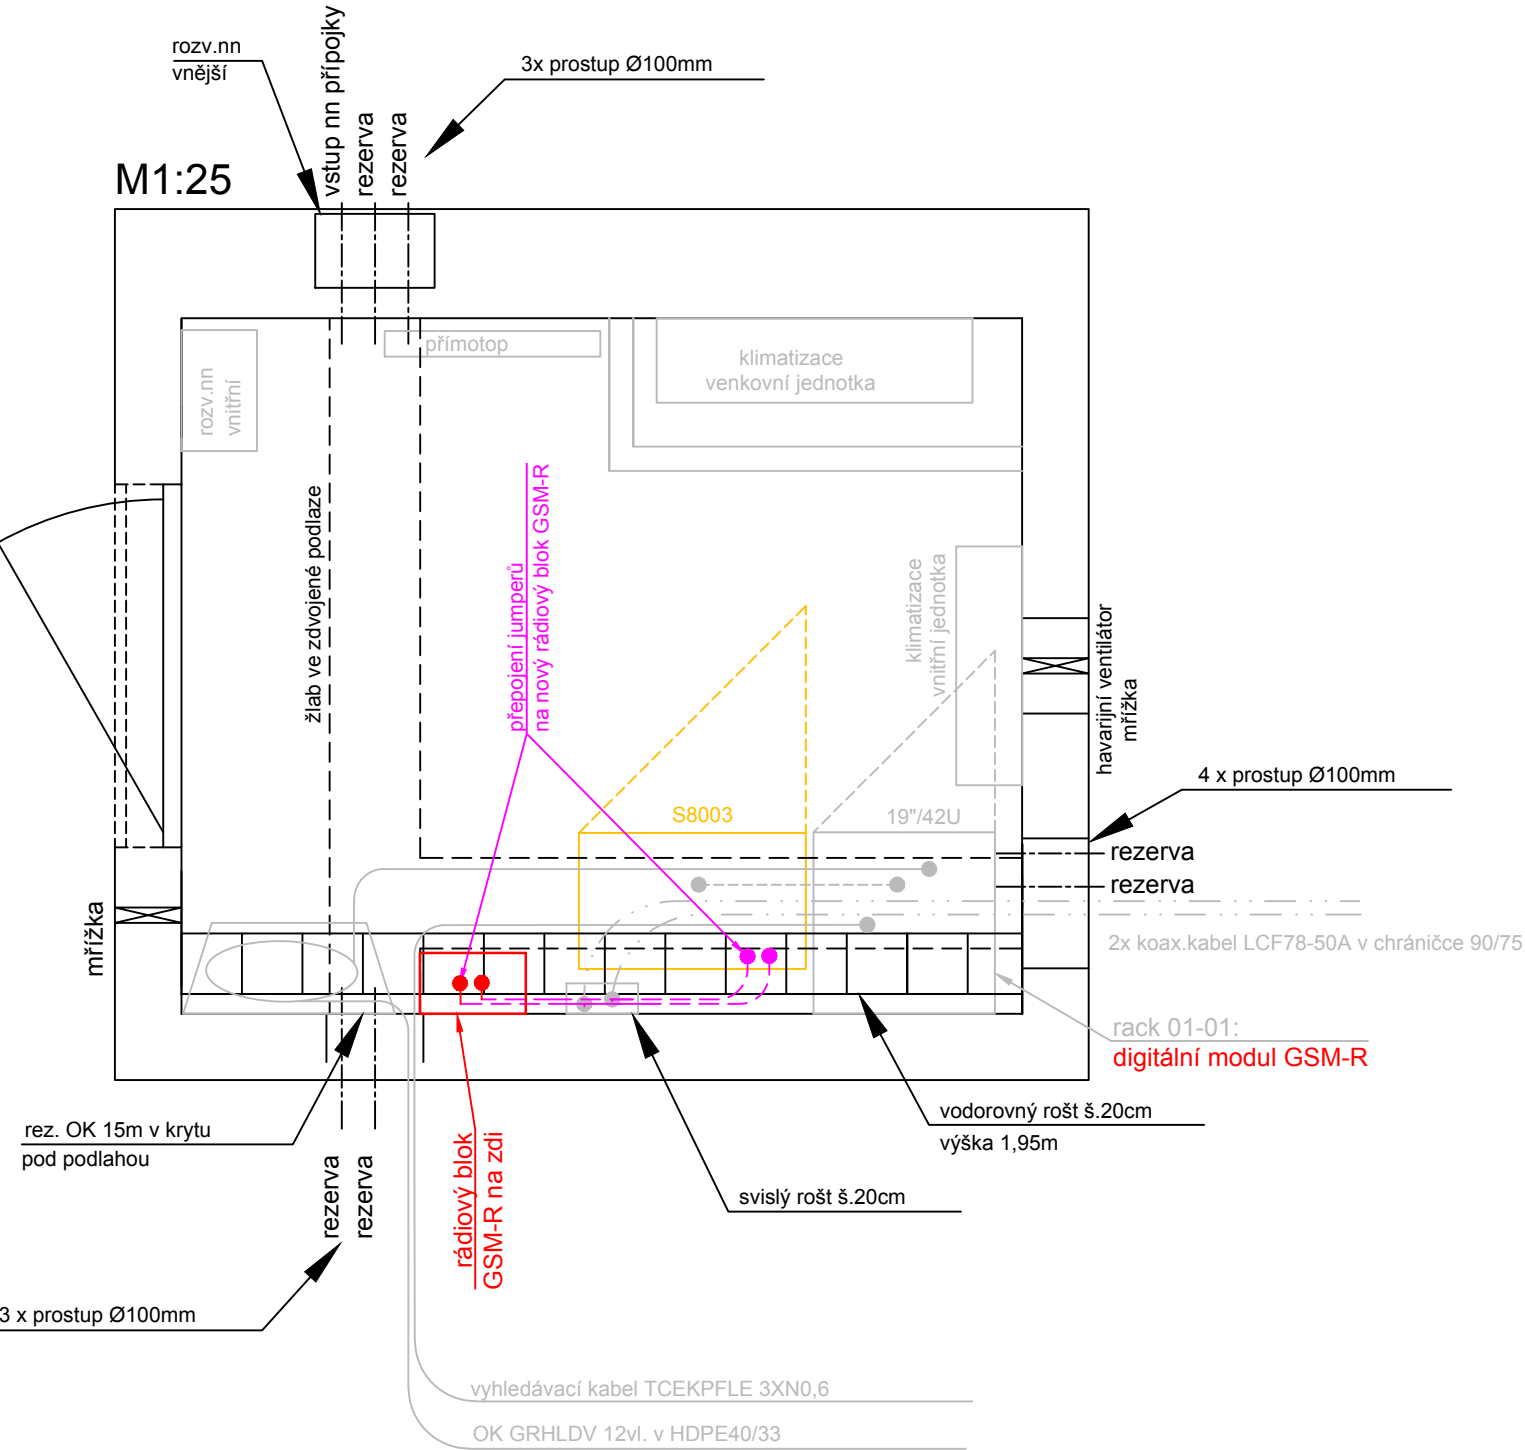

LEGENDA:

- stávající/nové stavební konstrukce
- stávající/ostatní technologie
- nové zařízení
- stávající sděl. zařízení, upravované v rámci stavby
- stávající sděl. zařízení, demontované v rámci stavby

EVROPSKÁ UNIE
Evropské strukturální a investiční fondy
Operační program Doprava

Ministerstvo dopravy
Státní fond dopravní infrastruktury

Jiná ověření:		Paré:	
Orientační schéma:		Razítko oprávněné osoby:	
Revize:	Datum:	Popis:	Kontroloval:
000	24.08.2025	Projednaný čístopis ZDS2	Ing. Josef Naništa

Stavebník/Investor:	Správa železnic, státní organizace	
Adresa:	Dlážděná 1003/7, 110 00 Praha 1	
Zástupce investora:	Stavební správa západ	
Adresa:	Sokolovská 1955/278, 190 00 Praha 9	

Zhotovitel díla:	SUDOP Brno, spol. s r.o.	
Adresa:	Kounicova 688/26, 611 36 Brno	
Kontakt:	T: +420 972 625 804 E: sudop@sudop-brno.cz	
Zhotovitel objektu:	SUDOP Brno, spol. s r.o.	
Adresa:	Kounicova 688/26, 611 36 Brno	
Kontakt:	T: +420 972 625 804 E: sudop@sudop-brno.cz	
Hlavní projektant (HIP): Ing. Naništa Josef		Specialista: Ing. Naništa Josef

Název stavby/akce:	Úpravy základnových radiostanic BTS síť GSM-R řady S8003	Označení investora: S632400188		
Název části:	-	Označení zhotovitele: 25013-01		
Název objektu/díle části:	Dispozice	Označení části:		
Název přílohy:	BTS 209 žst. Přelouč	Označení objektu/komplexu:		
Název díle části přílohy:		Číslo přílohy: 4.05		
Odpovědný projektant:	Zpracovatel přílohy: Ing. Josef Naništa	Měřítko: 1:25 Formáty: 2x A4	Stupeň dokumentace: ZDS2	
Kraj:	Jihomoravský, Pardubický, Středočeský	Katastrální území: viz textová část	TUDU: viz textová část	Smluvní datum zpracování: 08/2025

Označení investora::

Stupeň dokumentace: Část:

Objekt:

Podobjekt:

Příloha:

Revize:

5632400188-ZDS2-XXXXXX-XX-4-05X-000

(Prostor pro další informace)