








# BTS 248 Lhota Rapotina

Brno ← → Česká Třebová

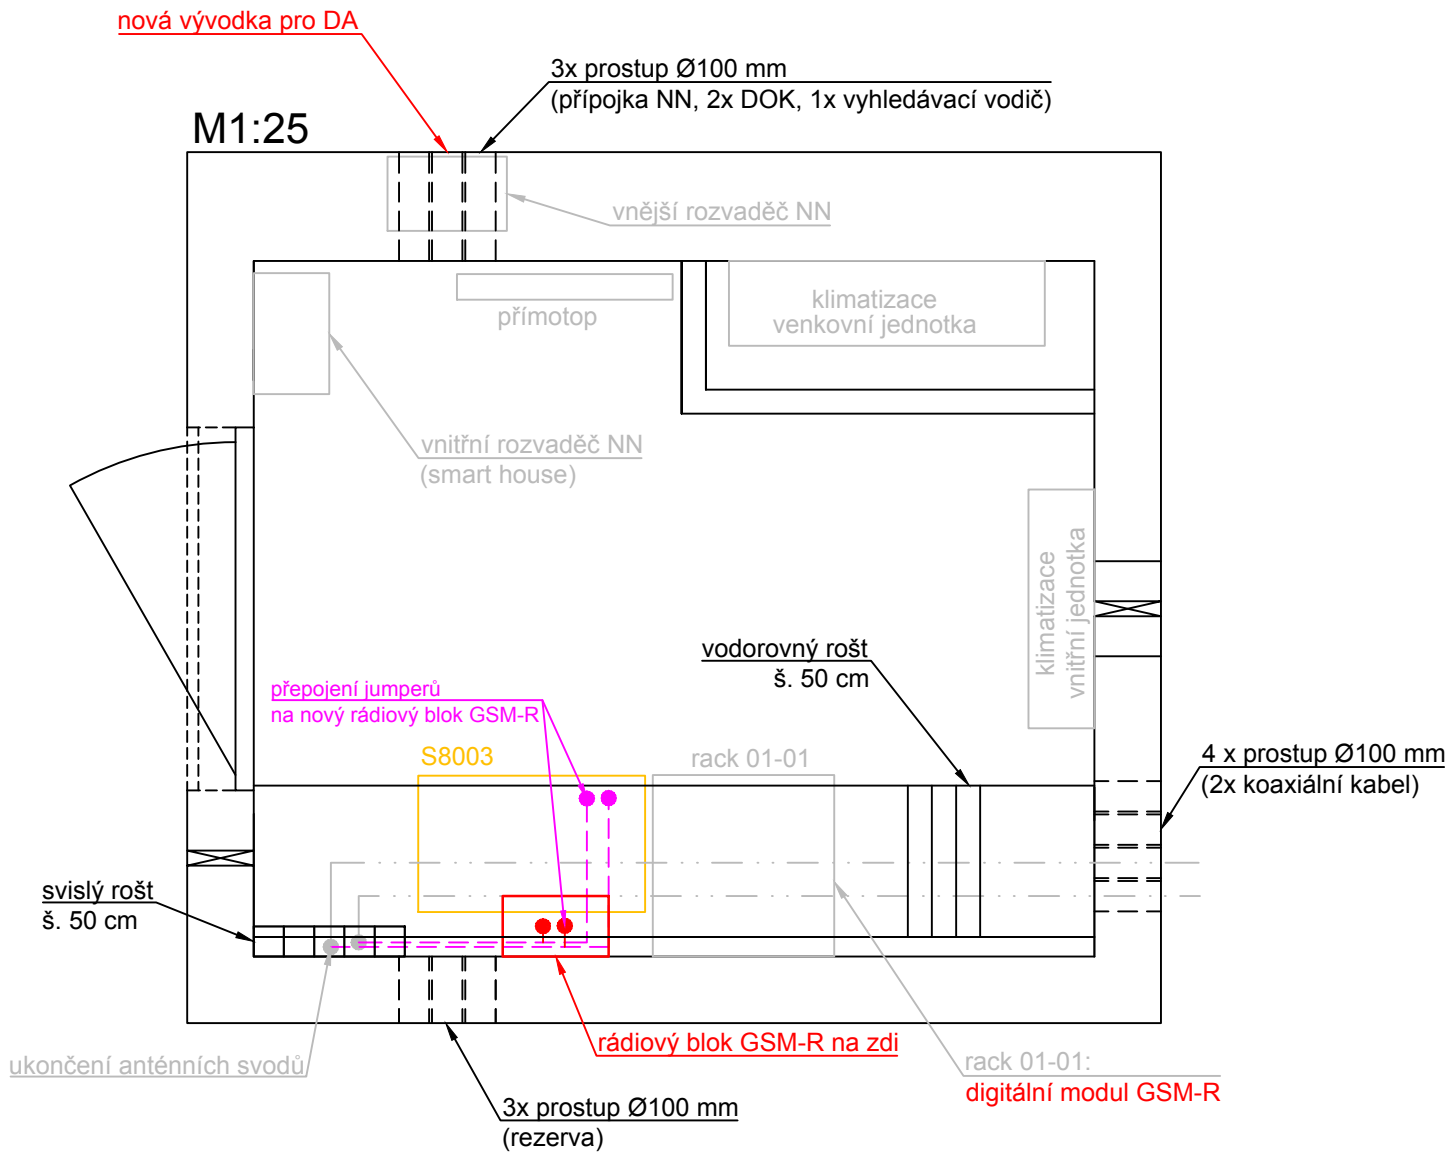

## LEGENDA:

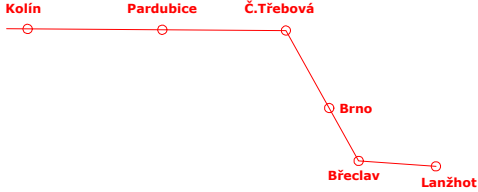- stávající/nové stavební konstrukce
- stávající/ostatní technologie
- nové zařízení
- stávající sděl. zařízení, upravované v rámci stavby
- stávající sděl. zařízení, demontované v rámci stavby

 <div>EVROPSKÁ UNIE Evropské strukturální a investiční fondy Operační program Doprava</div>		<div>Ministerstvo dopravy Státní fond dopravní infrastruktury</div> 	
Jiná ověření:		Paré:	
Orientační schéma: 		Razítko oprávněné osoby:	
Podpis:		Datum:	
Revize:	Datum:	Popis:	Kontroloval:
000	24.08.2025	Projednaný čístopis ZDS2	Ing. Zdeněk Španěl
Stavebník/Investor:		<b>Správa železnic, státní organizace</b>	
Adresa:		<b>Dlážděná 1003/7, 110 00 Praha 1</b>	
Zástupce investora:		<b>Stavební správa západ</b>	
Adresa:		<b>Sokolovská 1955/278, 190 00 Praha 9</b>	
		 <b>SPRÁVA ŽELEZNIC</b>	
Zhotovitel díla:		<b>SUDOP Brno, spol. s r.o.</b>	
Adresa:		<b>Kounicova 688/26, 611 36 Brno</b>	
Kontakt:		T: +420 972 625 804 E: sudop@sudop-brno.cz	
			
Zhotovitel objektu:		<b>SUDOP Brno, spol. s r.o.</b>	
Adresa:		<b>Kounicova 688/26, 611 36 Brno</b>	
Kontakt:		T: +420 972 625 804 E: sudop@sudop-brno.cz	
			
Hlavní projektant (HIP):		<b>Ing. Naništa Josef</b>	Specialista: <b>Ing. Naništa Josef</b>
Název stavby/akce:	<b>Úpravy základnových radiostanic BTS síť GSM-R řady S8003</b>		Označení investora: S632400188
Název části:	-		Označení zhotovitele: 25013-01
Název objektu/díle části:	<b>Dispozice</b>		Označení části:
Název přílohy:	<b>BTS 248, Lhota Rapotina</b>		Označení objektu/komplexu:
Název díle části přílohy:			Číslo přílohy: <b>4.22</b>
Odpovědný projektant:	Zpracovatel přílohy:	Měřítko: 1:25 Formáty: 2x A4	Stupeň dokumentace: <b>ZDS2</b>
Ing. Josef Naništa	Ing. Zdeněk Španěl		
Kraj:	Katastrální území:	TUDU:	Smluvní datum zpracování:
<b>Jihomoravský, Pardubický, Středočeský</b>	viz textová část	viz textová část	<b>08/2025</b>
Označení investora: S 6 3 2 4 0 0 1 8 8 - Z D S 2 - X X X X X X - X X X X X X X X - X X - 4 - 2 2 X - 0 0 0			
[Prostor pro další informace]			