


Vzorový příčný řez
měřítko 1:50

km 0,018 75

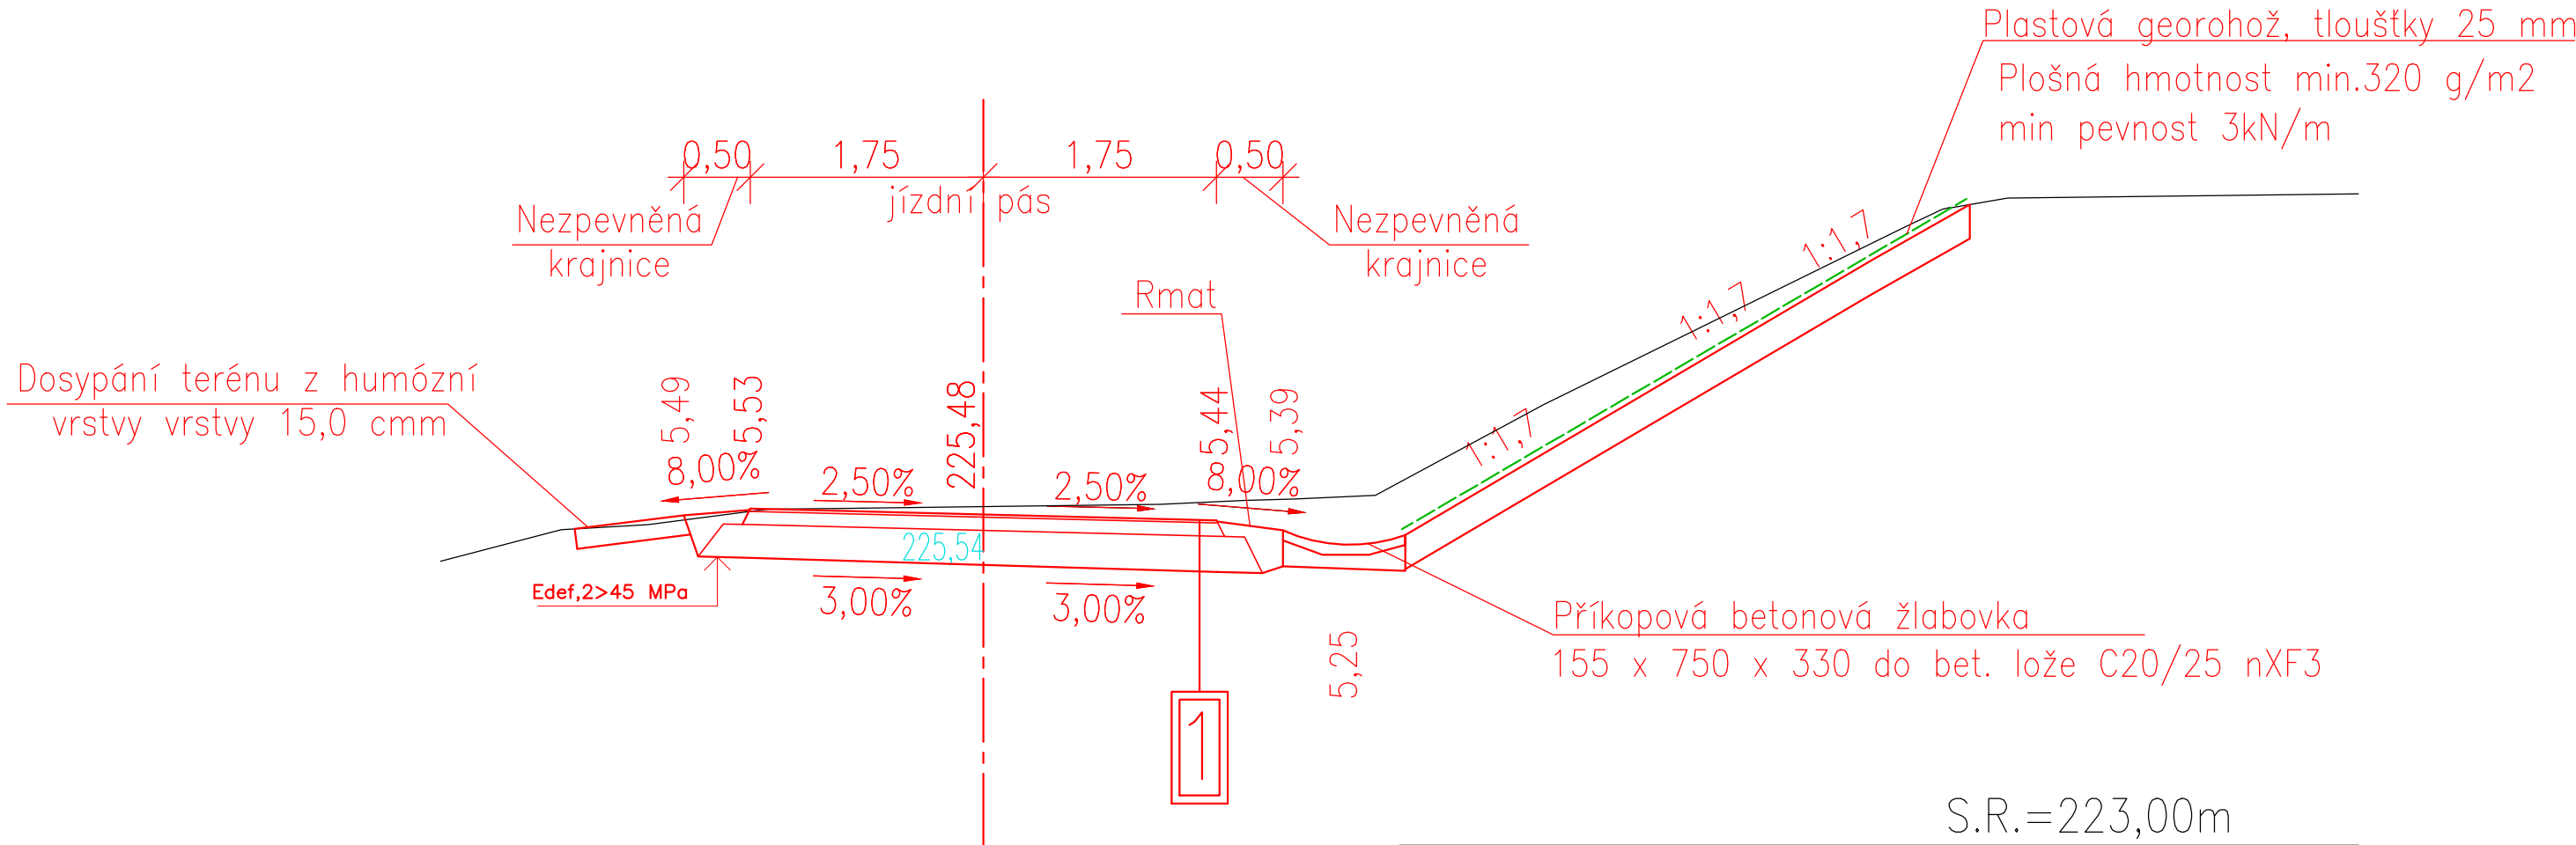

1

Konstrukce vozovky

Třída dopravního zatížení VI

Návrhová úroveň porušení vozovky D2

Dvojrsvtý asfaltový nátěr	PS-E 11	10 mm	ČSN EN 13 808, 73 6129
Asfaltový recyklát	R-mat	100 mm	TP 207, TP 170, ČSN EN 13 808
Štěrkodrt	ŠD _B 0/63	250 mm	ČSN EN 13 285, 73 6126-1
Celkem		360 mm	

Konstrukce vozovky byla zvolena dle katalogu vozovek polních cest vydaným Ministerstvem zemědělství ČR




Jiná ověření:

Paré:

Orientační schéma:


Razítko oprávněné osoby:

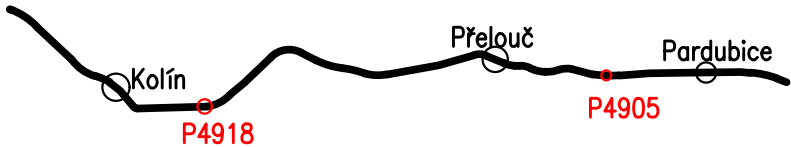



Podpis:

Datum:

Revize:	Datum:	Popis:	Kontroloval:

Stavebník/Investor:	Správa železnic, státní organizace	
Adresa:	Dlážděná 1003/7, 110 00 Praha 1	SPRÁVA ŽELEZNIC
Zástupce investora:	Stavební správa západ	
Adresa:	Ke Štvanici 656/3, 186 00 Praha 8	

Zhotovitel díla:	Správa železnic, státní organizace	
Adresa:	Markéty Kuncové 990/12, 615 00 Brno	SPRÁVA ŽELEZNIC
Kontakt:	T: +420 972 235 830 E: 009sek@spravazeleznic.cz	

Zhotovitel části/objektu:	Správa železnic, státní organizace	
Adresa:	Markéty Kuncové 990/12, 615 00 Brno	SPRÁVA ŽELEZNIC
Kontakt:	T: +420 972 235 830 E: 009sek@spravazeleznic.cz	

Hlavní projektant (HIP):	-	Specialista: Ing. Jaroslav Macháček
--------------------------	---	-------------------------------------

Název stavby/akce:	Cyklická obnova trati v úseku Pardubice (mimo) - Kolín (mimo)	Označení investora:
		Zakázka:
Název části:	SO 01 Práce na žel. svršku v TÚ Pardubice - Přelouč	Označení části: X
Název objektu/díle části:	Návrh opravy přejezdu P4905	Označení objektu/komplexu: X
Název přílohy:	Vzorový příčný řez	Číslo přílohy (typ/pořadí):
Název díle části přílohy:	-	02 003
Odpovědný projektant:	Zpracovatel přílohy: Ing. Jaroslav Macháček	Měřítko: 1:100
Kraj:	Katastrální území: Lány na Důlku [679071]	Formáty: 10XA4
Pardubický kraj		TUDU: 150120
Označení investora:	Stupeň dokumentace: Část:	Objekt:
	Podobek:	Příloha:
	Revize:	

[Prostor pro další informace]