
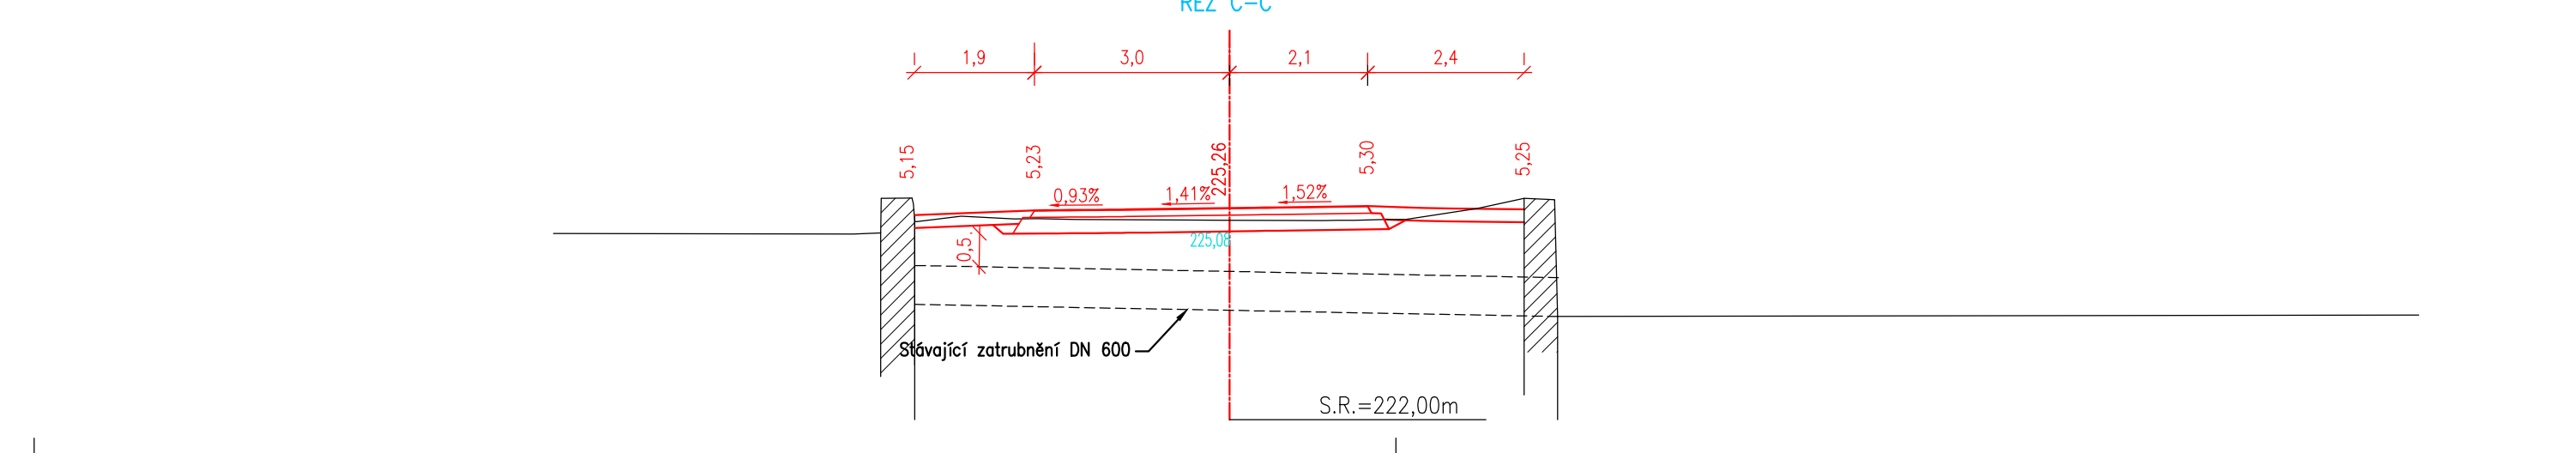
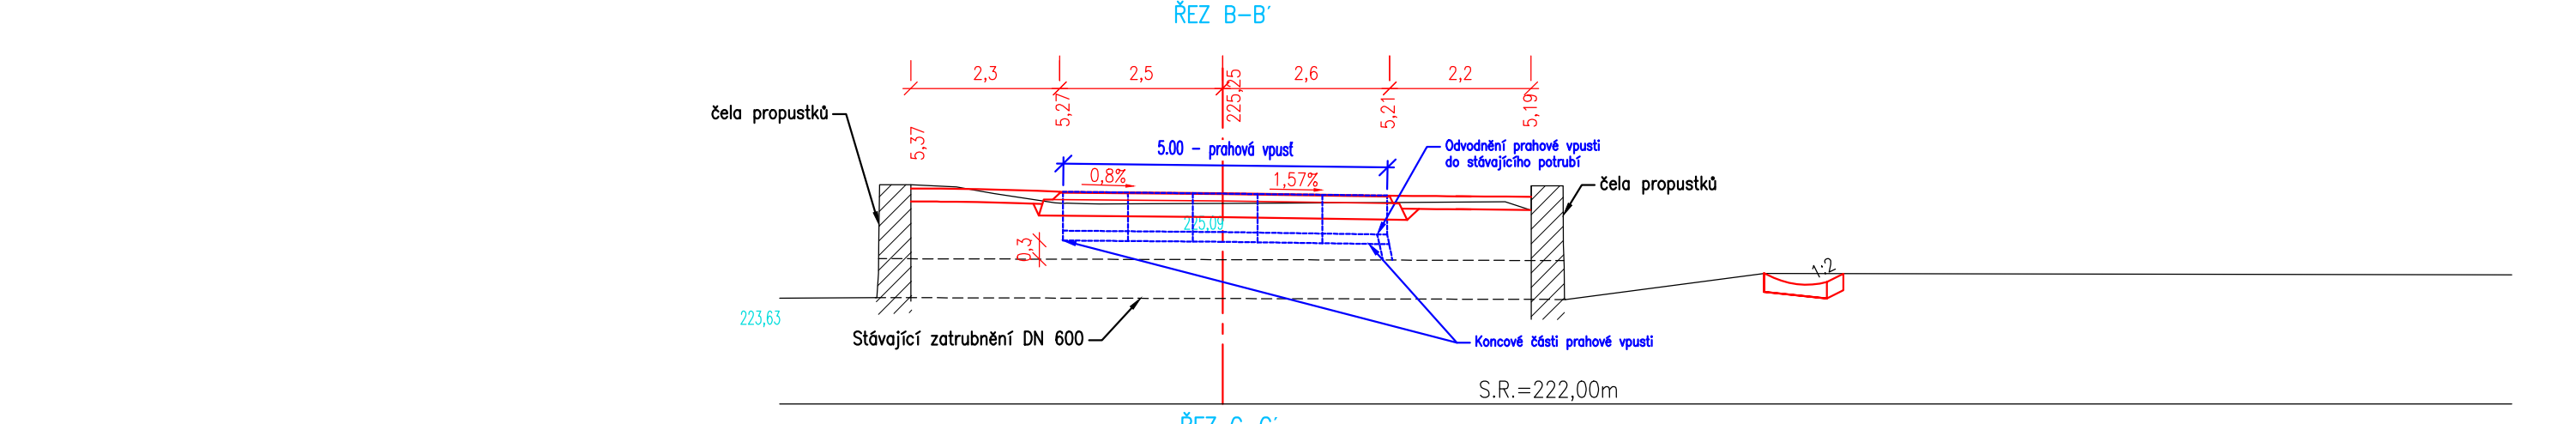
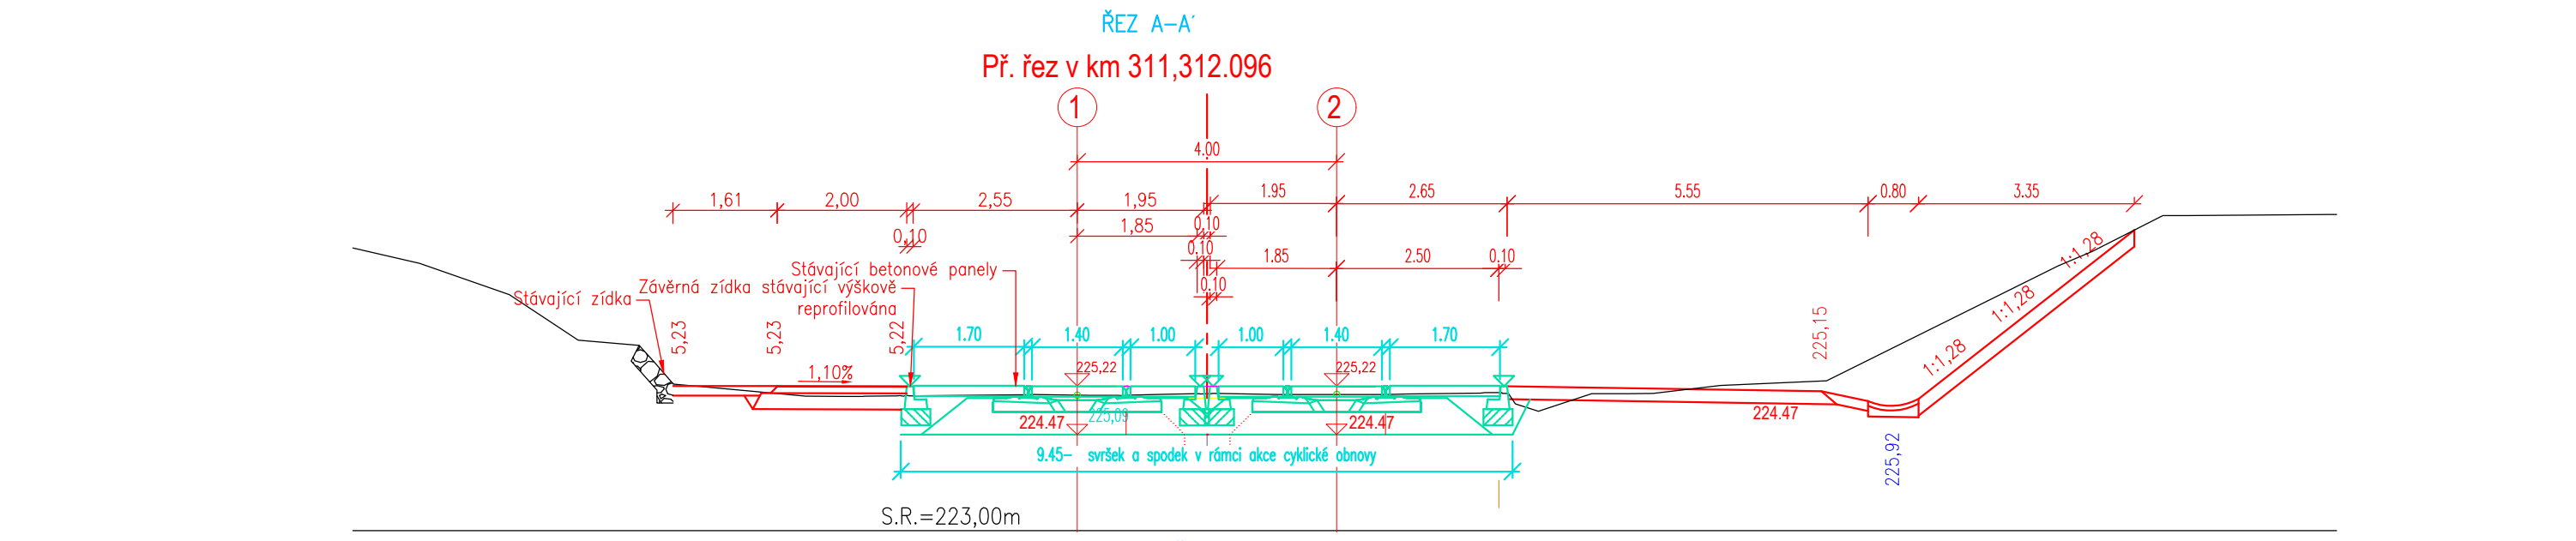
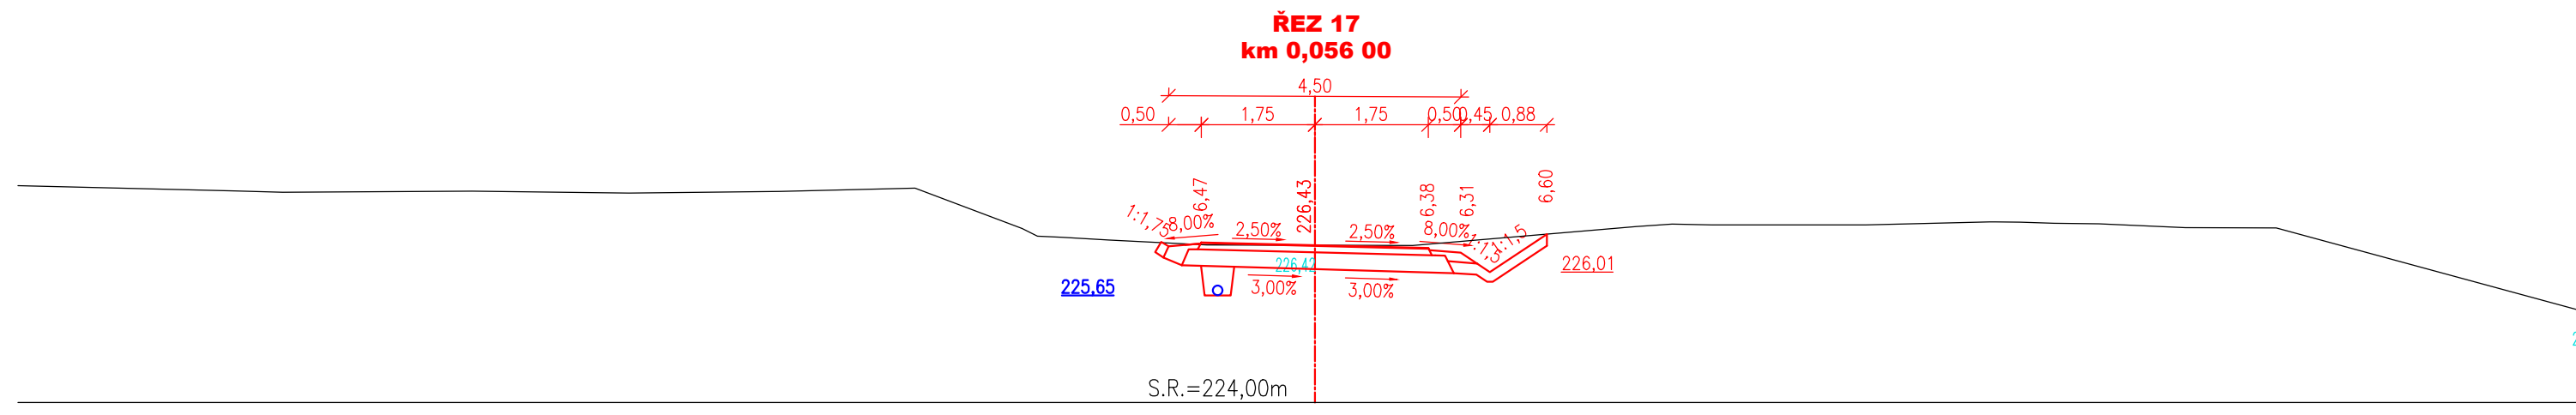
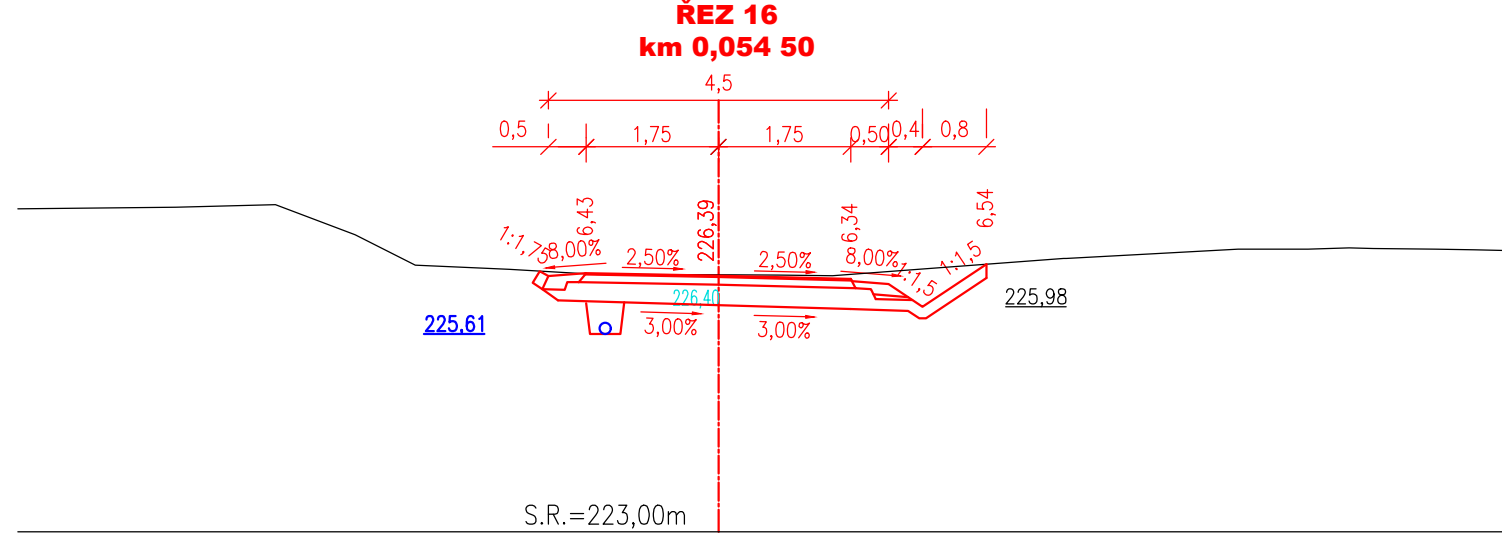
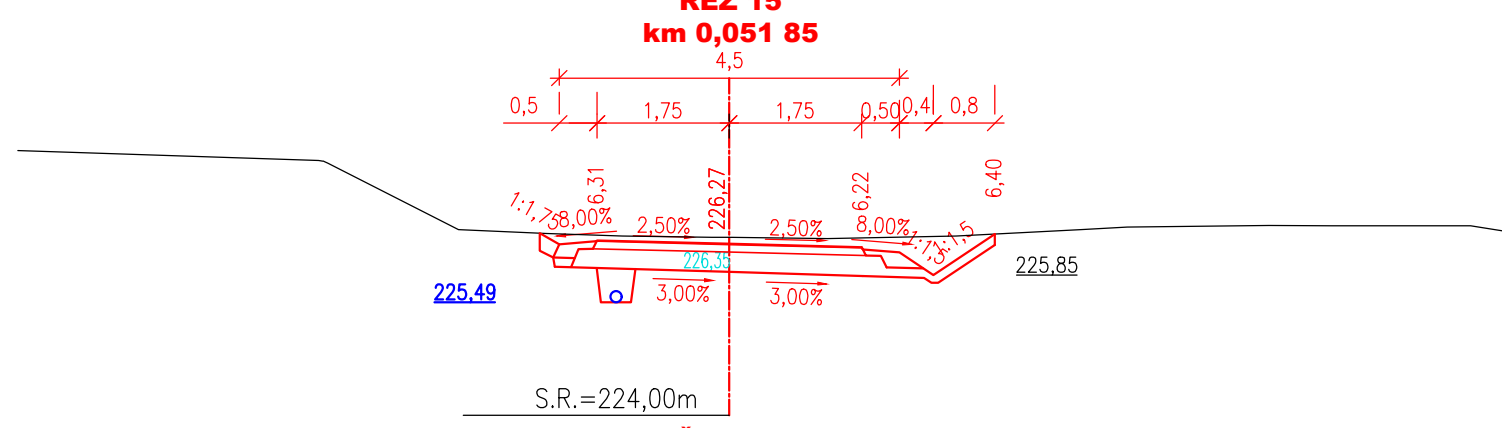
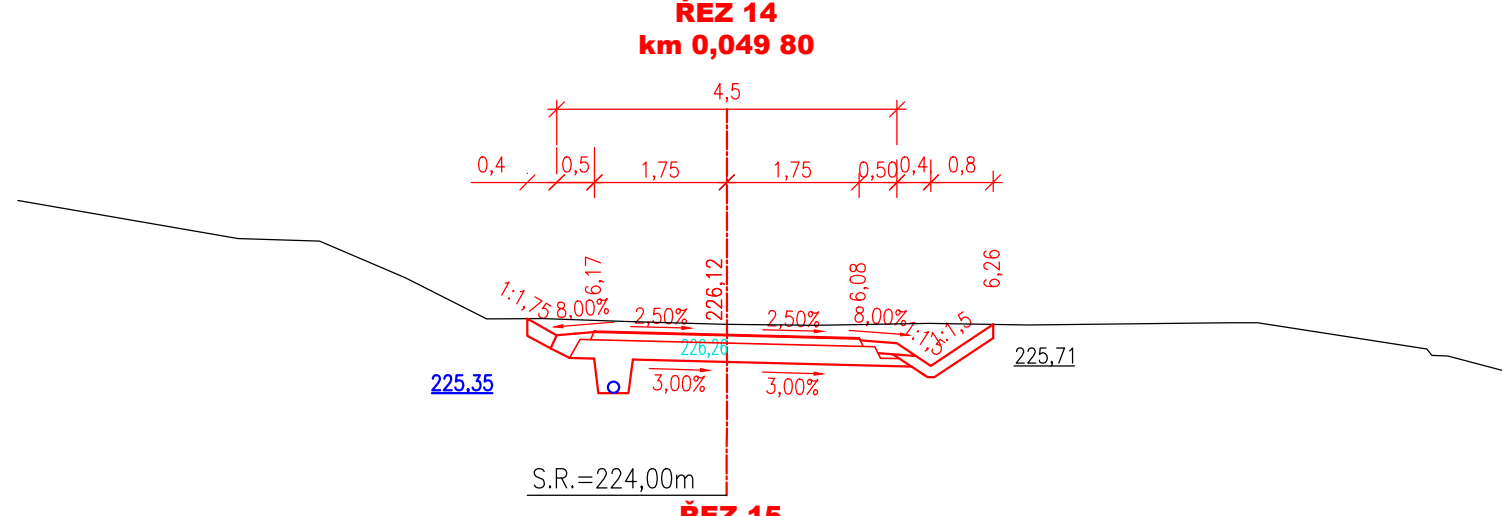
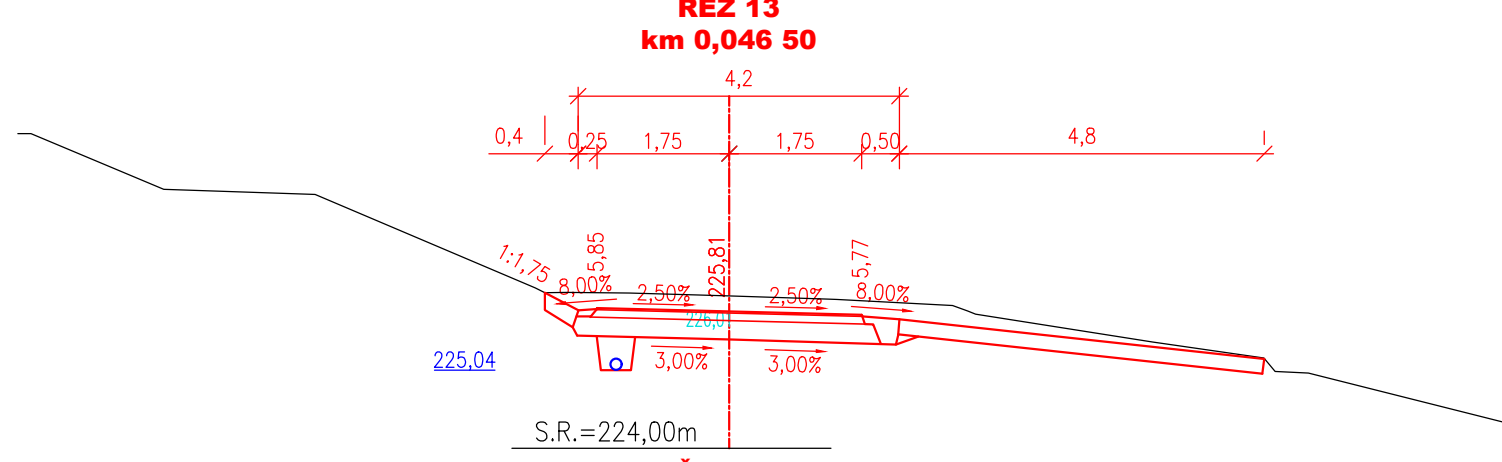
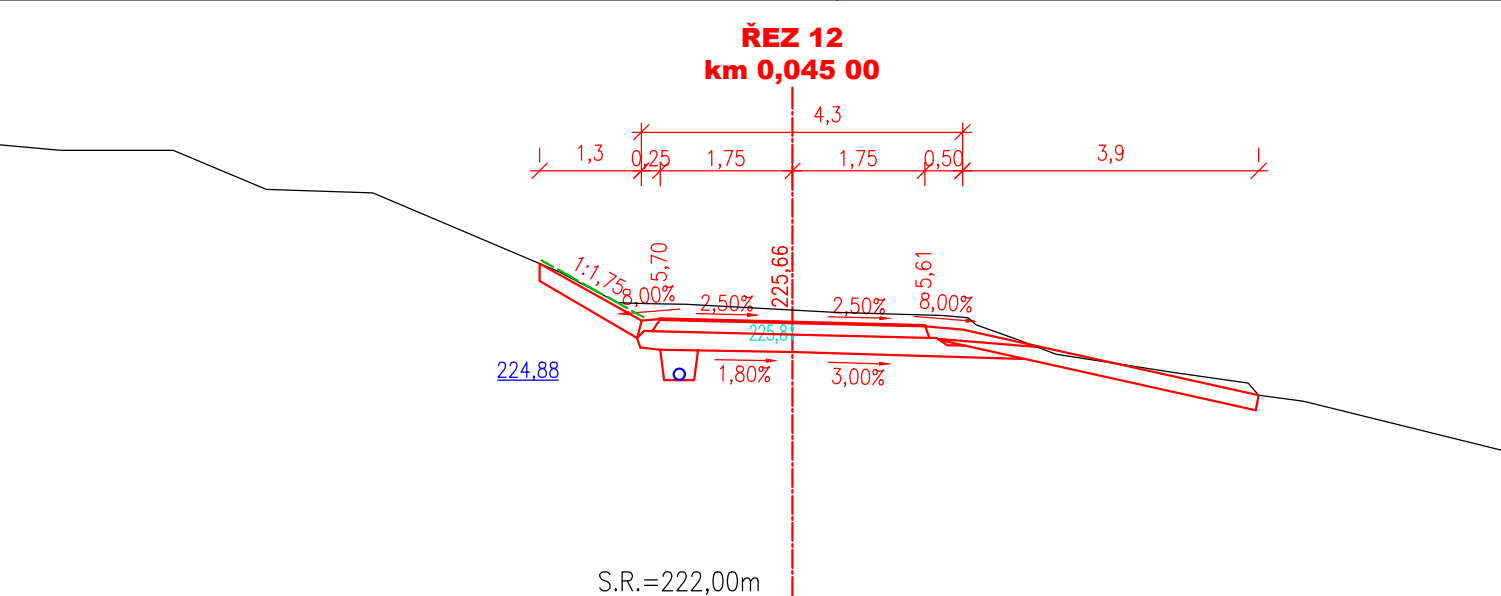
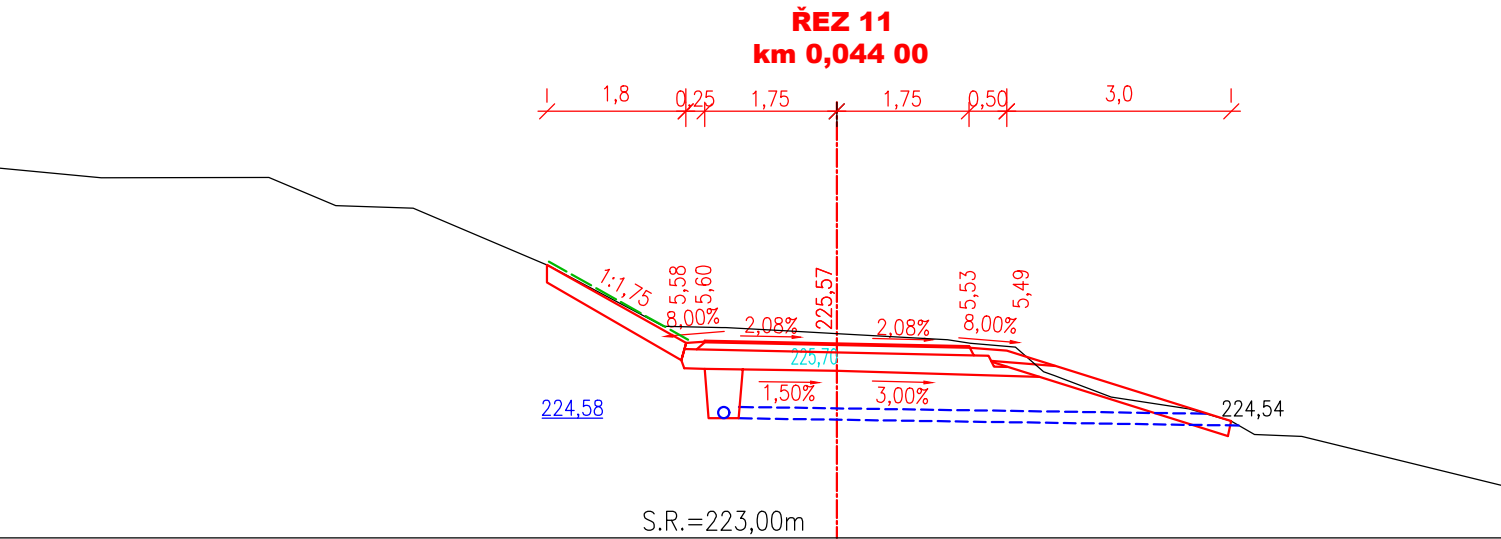
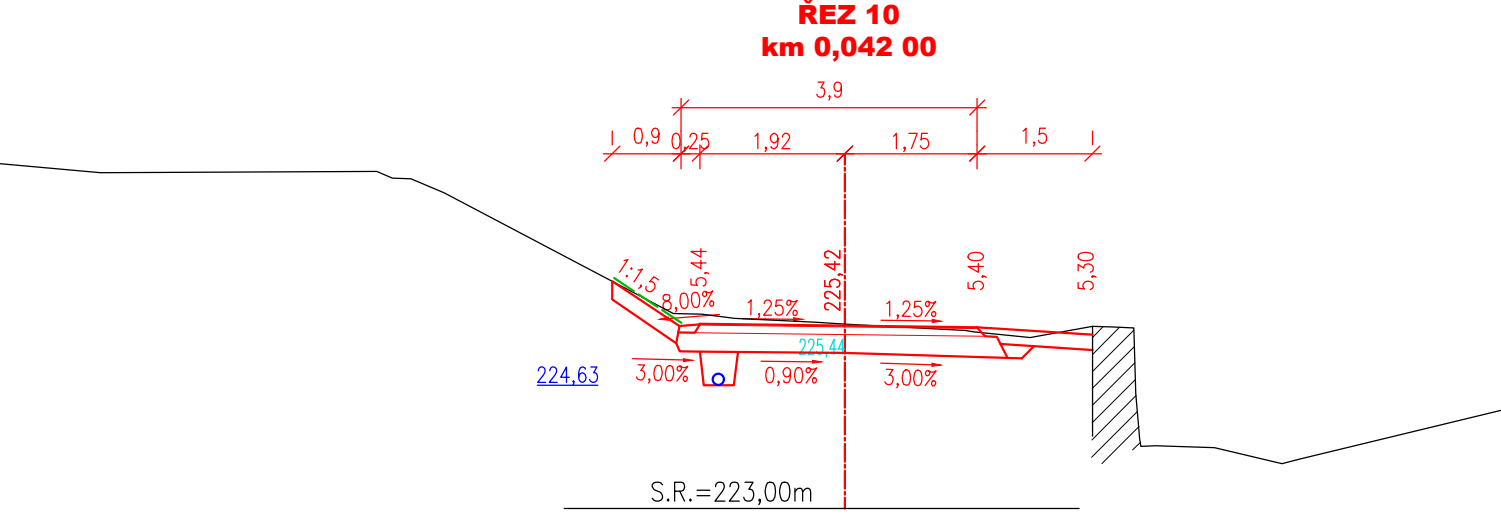
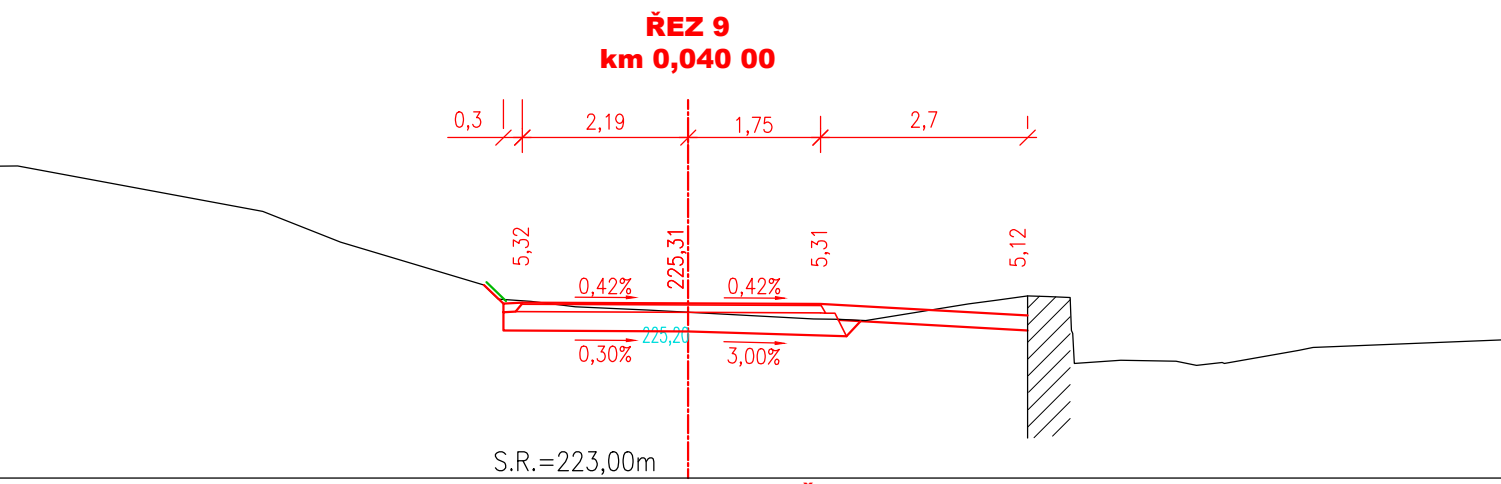
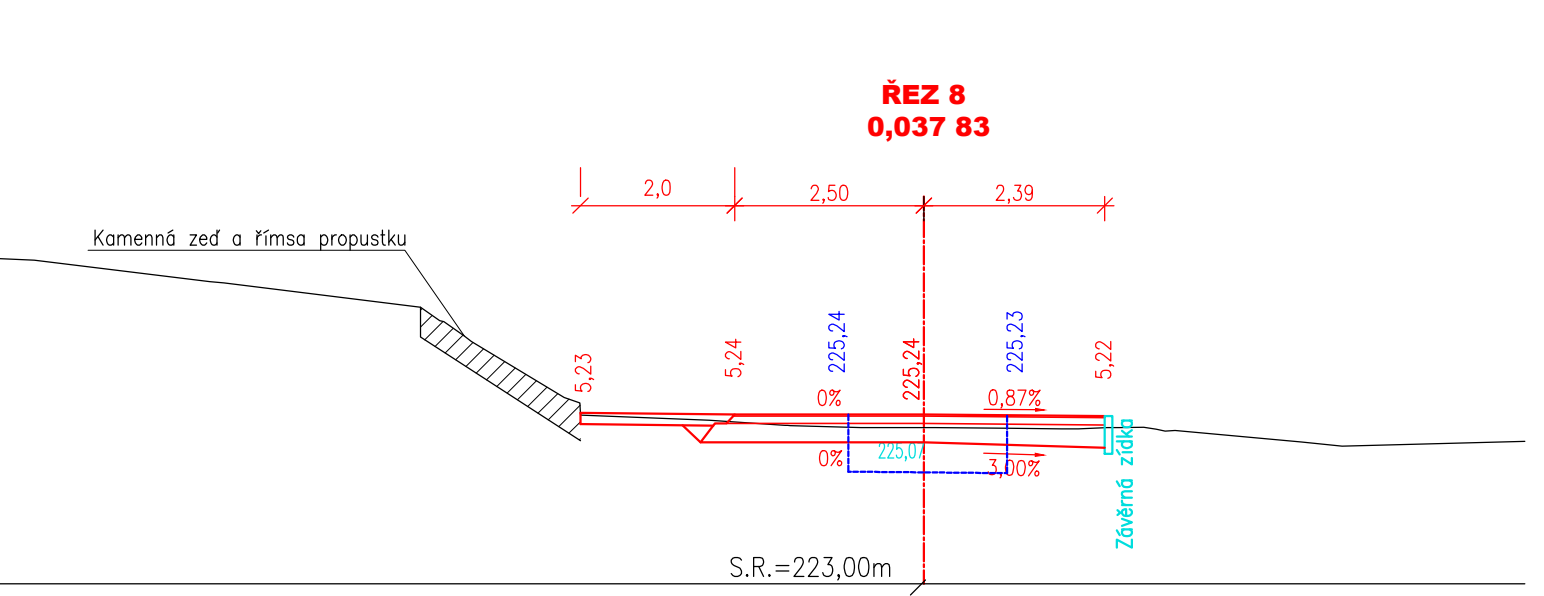
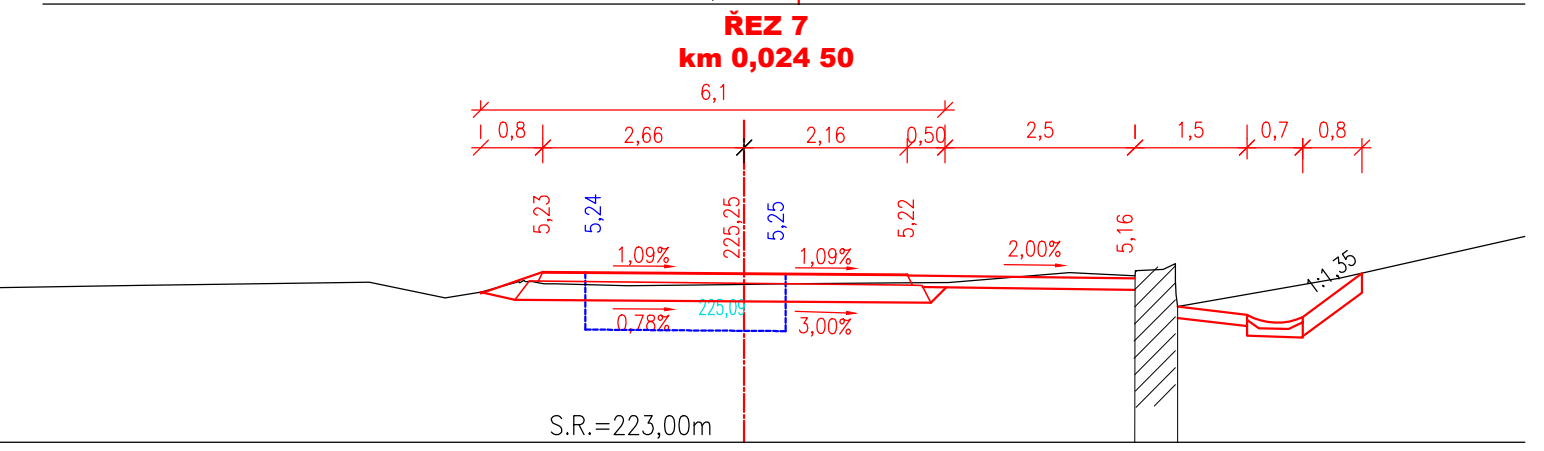
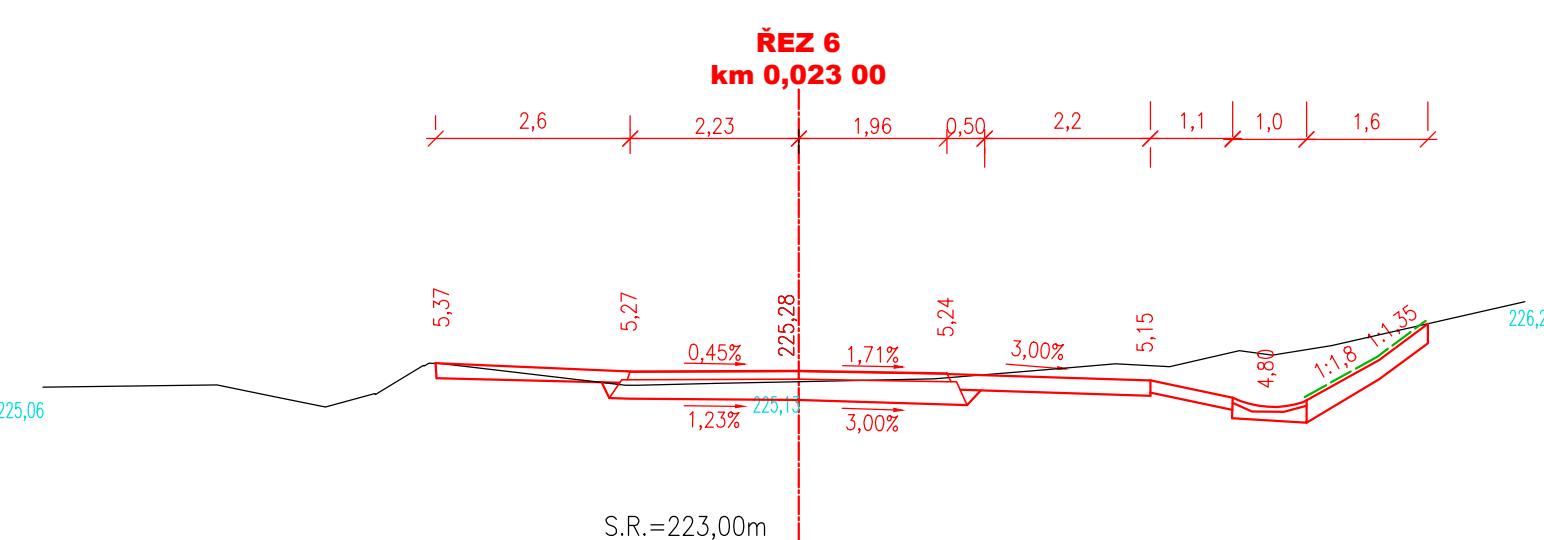
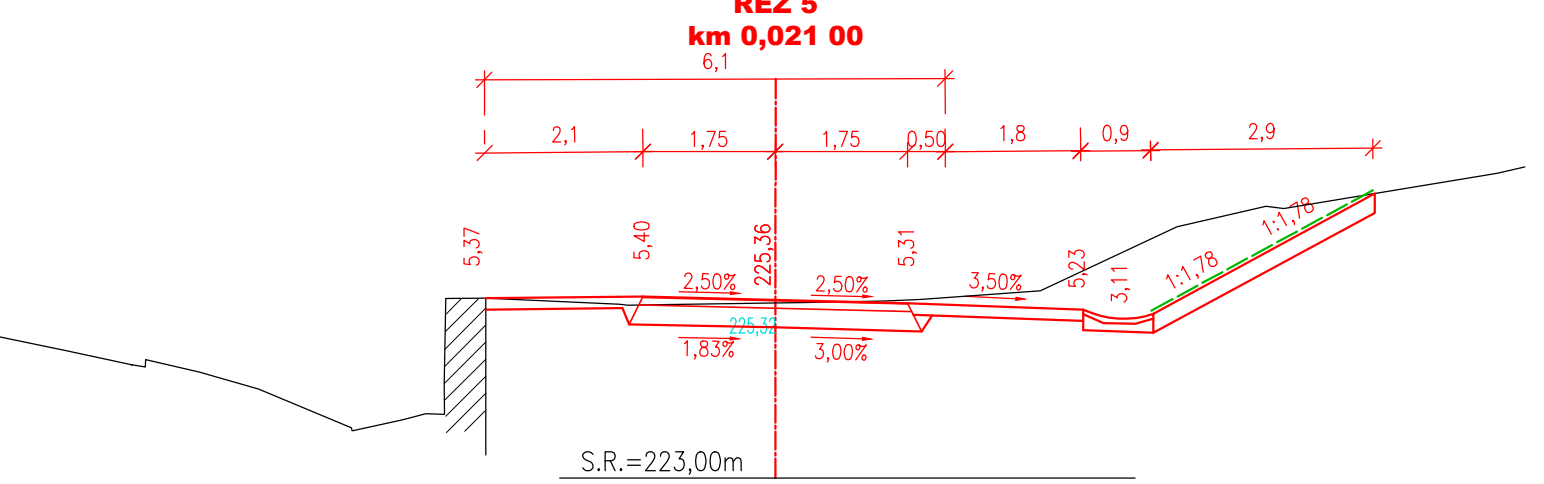
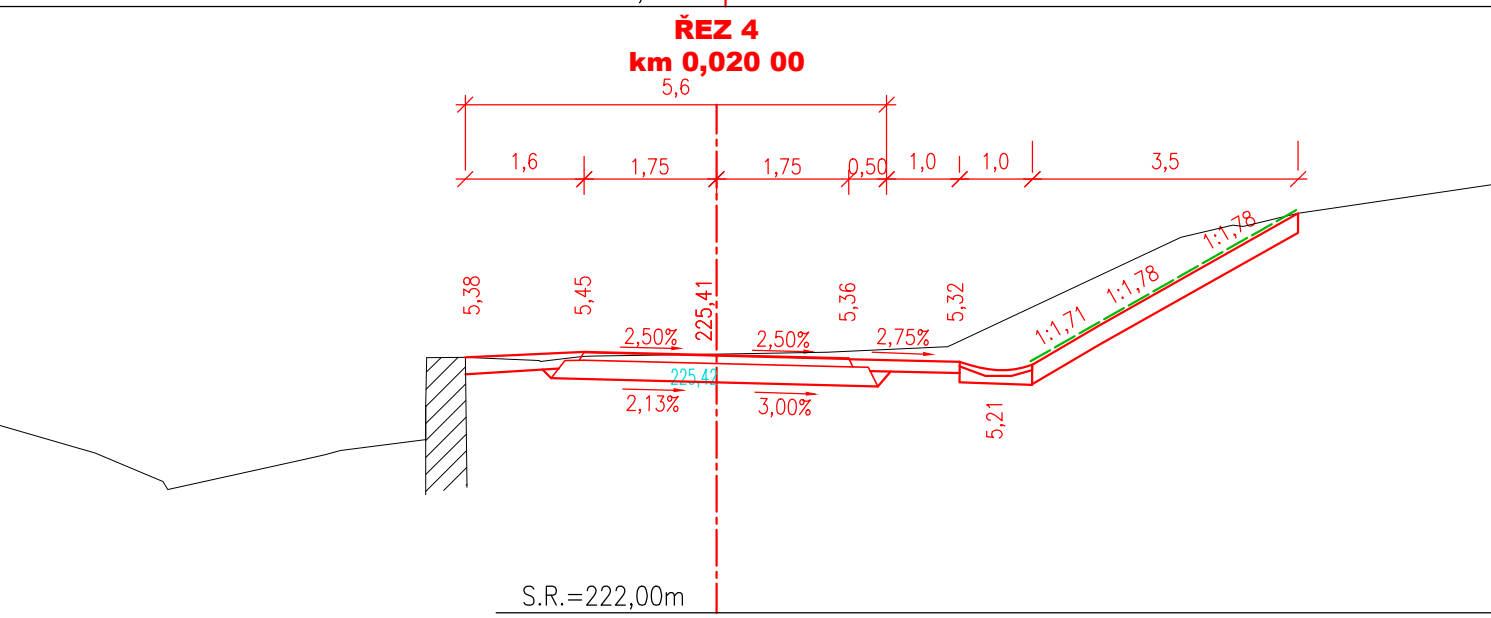
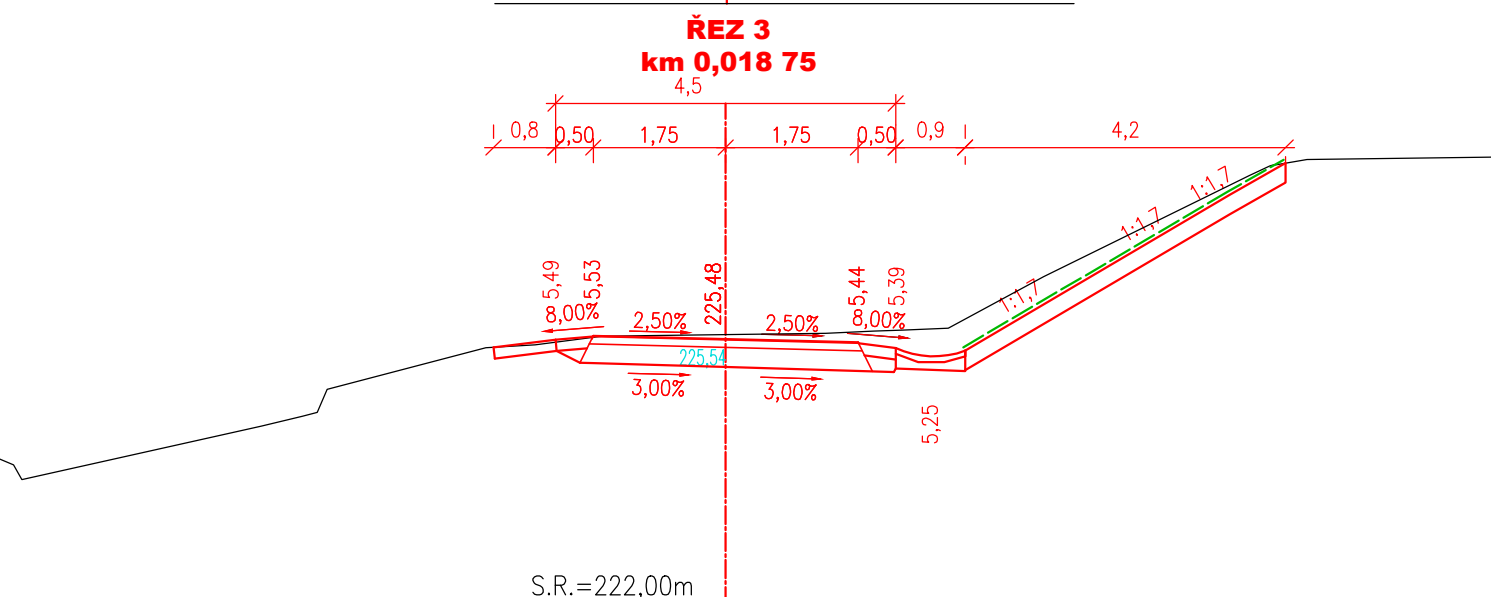
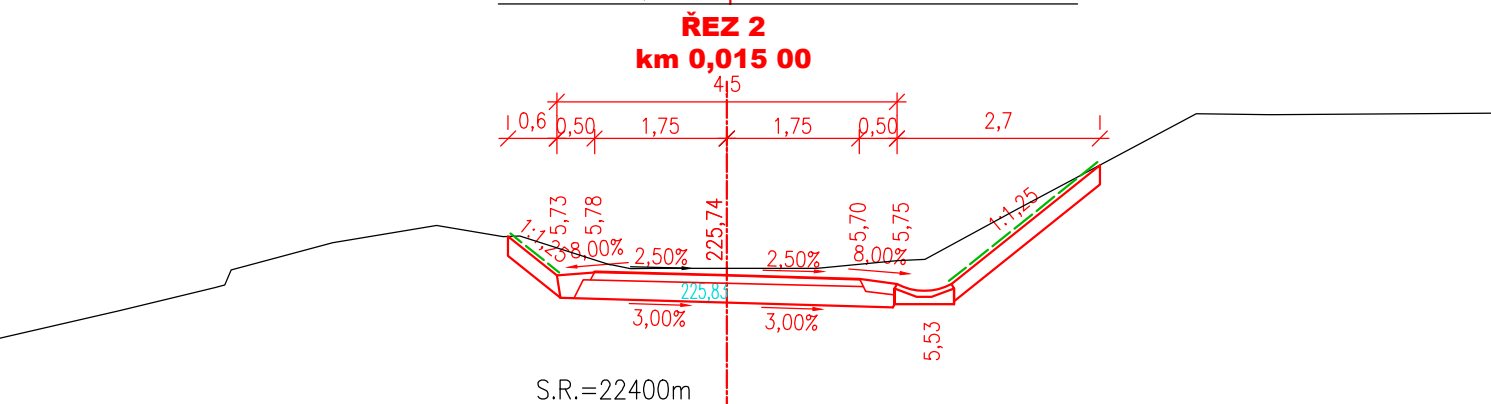


Příčné řezy
měřítko 1:100

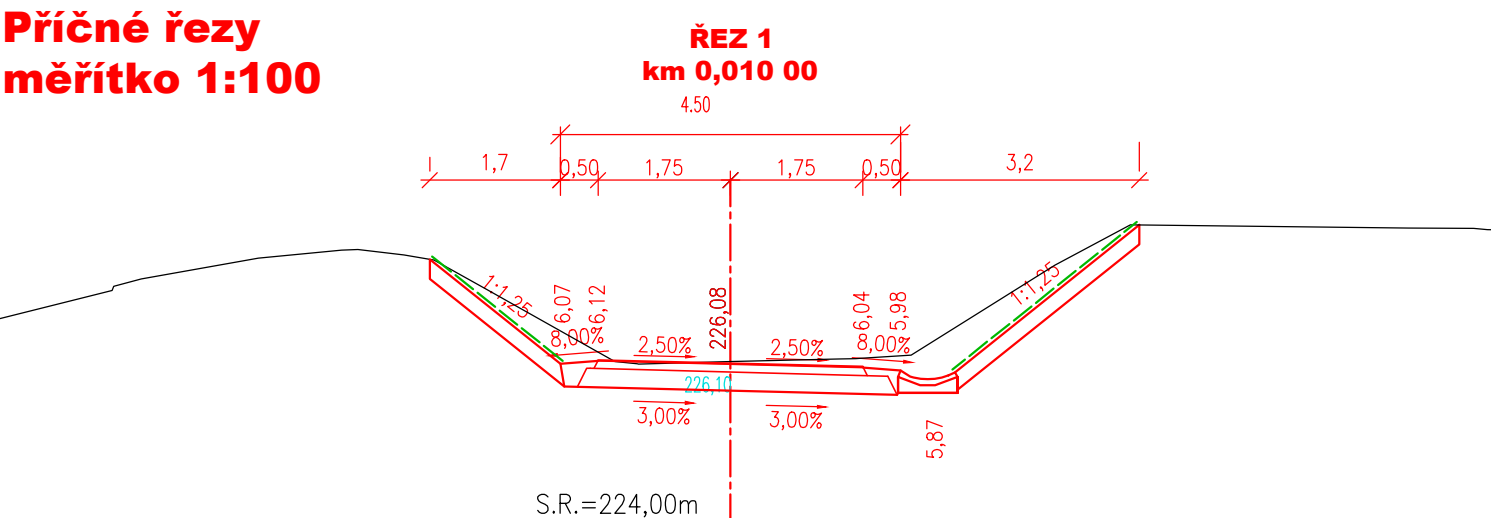

| | | | |
|-------------------------------|--------|---|--------|
| Jiná ověření: | | Paré: | |
| Orientační schéma: | | Razítko oprávněné osoby: | |
| | | | |
| Revize: | Datum: | Podpis: | Datum: |
| | | | |
| | | | |
| | | | |
| Stavebník/Investor: | | Správa železnic, státní organizace | |
| Adresa: | | Dlažďená 1003/7, 110 00 Praha 1 | |
| Zástupce investora: | | Stavební správa západ | |
| Adresa: | | Ke Štvanici 656/3, 186 00 Praha 8 | |
| Zhotovitel díla: | | Správa železnic, státní organizace | |
| Adresa: | | Markéty Kuncové 990/12, 615 00 Brno | |
| Kontakt: | | T: +420 972 235 830 | |
| | | E: 009sek@spravazeleznic.cz | |
| Zhotovitel části/objektu: | | Správa železnic, státní organizace | |
| Adresa: | | Markéty Kuncové 990/12, 615 00 Brno | |
| Kontakt: | | T: +420 972 235 830 | |
| | | E: 009sek@spravazeleznic.cz | |
| Hlavní projektant (HIP): | | Specialista: Ing. Jaroslav Macháček | |
| Název stavby/akce: | | Cyklická obnova trati v úseku Pardubice (mimo) - Kolín (mimo) | |
| Název části: | | SO 01 Práce na žel. svršku v TÚ Pardubice - Přelouč | |
| Název objektu/díle části: | | Návrh opravy přejezdu P4905 | |
| Název přílohy: | | Příčné řezy | |
| Název díle části přílohy: | | - | |
| Odpovědný projektant: | | Zpracovatel přílohy: Ing. Jaroslav Macháček | |
| Kraj: | | Měřítko: 1:100 | |
| Pardubický kraj | | Formát: 10x44 | |
| Katastrální území: | | TUDU: 150120 | |
| Lány na Dřívku [679071] | | Smluvní datum zpracování: - | |
| Ověření investora: | | Ověření dokumentace: Číslo: _____ | |
| (Prostor pro další informace) | | Objekt: _____ | |
| | | Podpis: _____ | |
| | | Příloha: _____ | |
| | | Revize: _____ | |