



Podrobný podélný profil: TRASA-OSA_KOMUNIKACE-9 M 1:50/50
Rozsah: km 0.00000 - km 0.08241

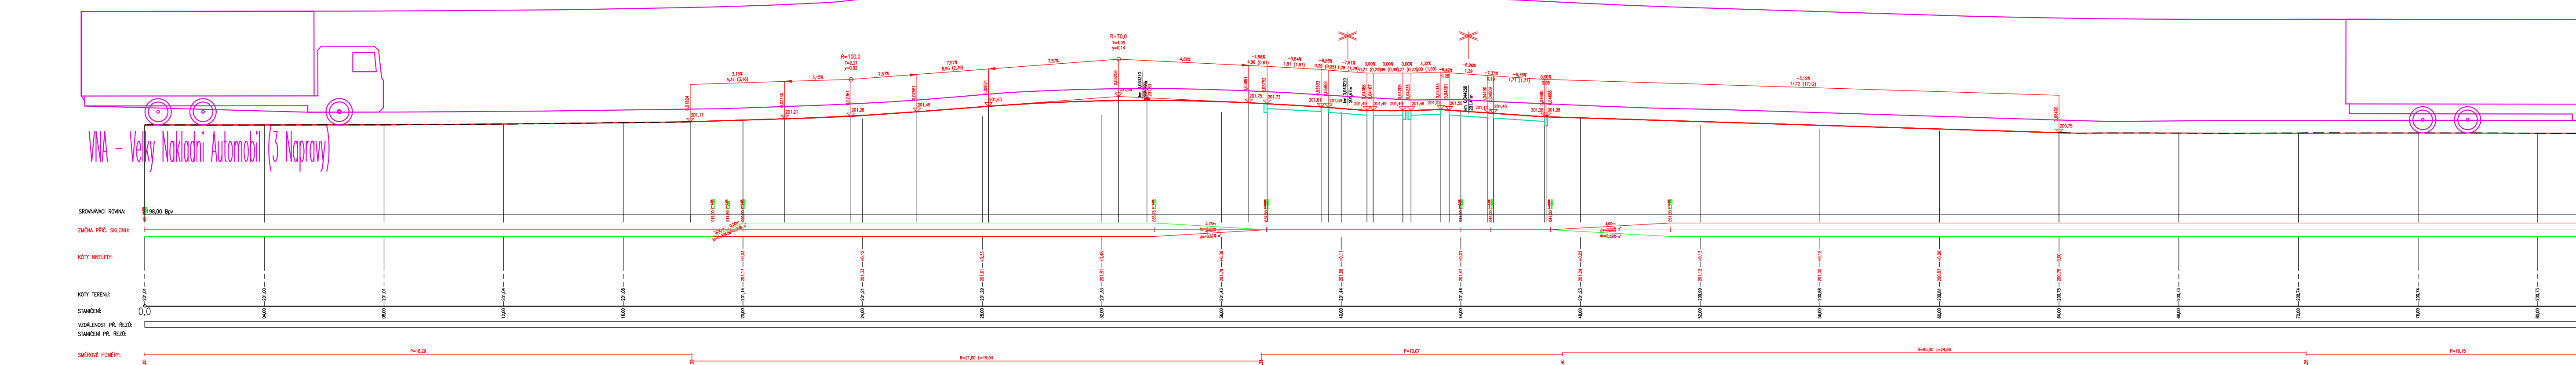

Podrobný podélný profil: TRASA-OSA_KOMUNIKACE-9 M 1:50/50
Rozsah: km 0.00000 - km 0.08241

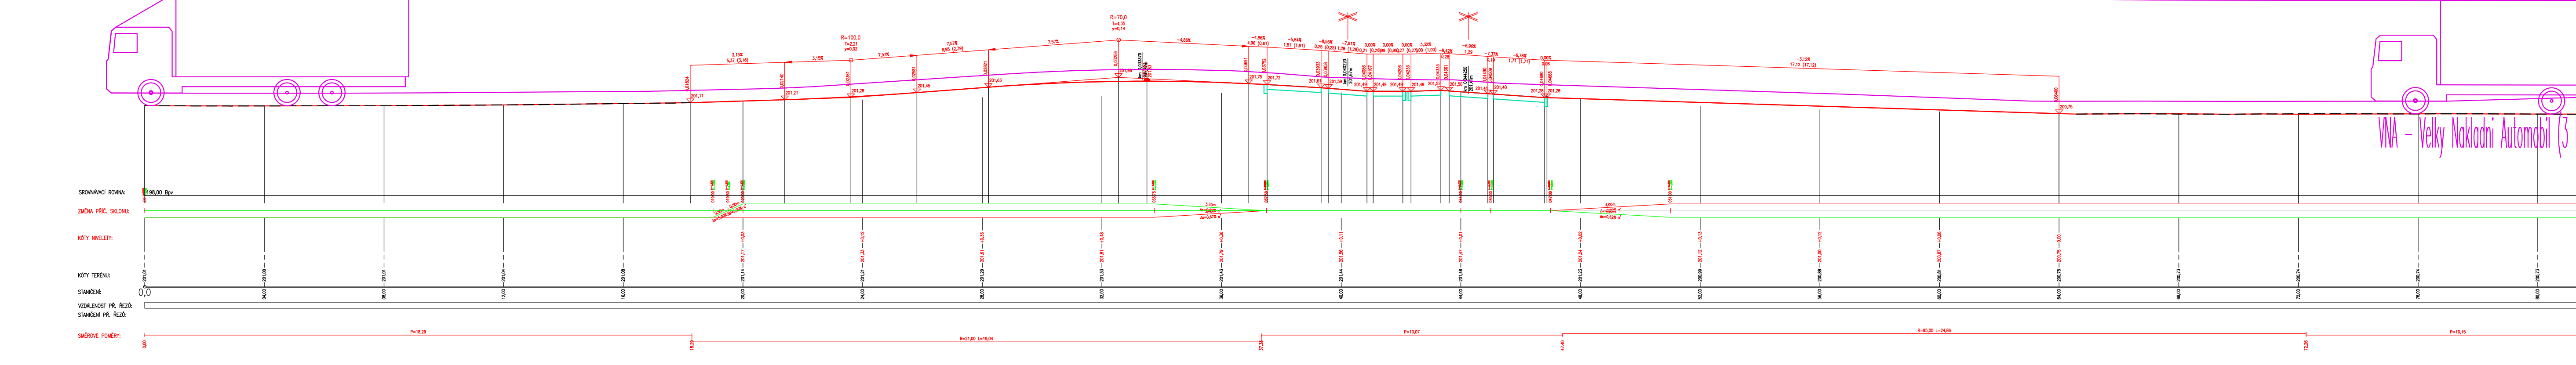

Jiné ověření:		Paré:	
Orientační schéma:		Razítko oprávněné osoby:	
Revize:	Datum:	Podpis:	Datum:
Stavebník/Investor:		Správa železnic, státní organizace	
Adresa:		Dílničná 1003/7, 110 00 Praha 1	
Zástupce investora:		Stavební správa západ	
Adresa:		Ke Štvanici 656/3, 186 00 Praha 8	
Zhotovitel díla:		Správa železnic, státní organizace	
Adresa:		Markétův Kunčův 990/12, 615 00 Brno	
Kontakt:		T: +420 972 235 830 E: O09sek@spravazeleznic.cz	
Zhotovitel části/objektu:		Správa železnic, státní organizace	
Adresa:		Markétův Kunčův 990/12, 615 00 Brno	
Kontakt:		T: +420 972 235 830 E: O09sek@spravazeleznic.cz	
Hlavní projektant (HIP):		Specialista: Ing. Jaroslav Macháček	
Název stavby/akce:		Cyklická obnova trati v úseku Pardubice (mimo) - Kolín (mimo)	
Název části:		SO 07 Práce na žel. svršku v TÚ Záboří nad Labem - Kolín	
Název objektu/díli části:		Návrh opravy přejezdu P4918	
Název přílohy:		Vlečné křivky - TNV - 10,0m	
Název díli části přílohy:			
Odpovědný projektant:		Ing. Jaroslav Macháček	
Kraj:		Středočeský	
Měřítko:		1:250	
Formáty:		10X44	
TUDU:		150126	
Smluvní datum zpracování:			