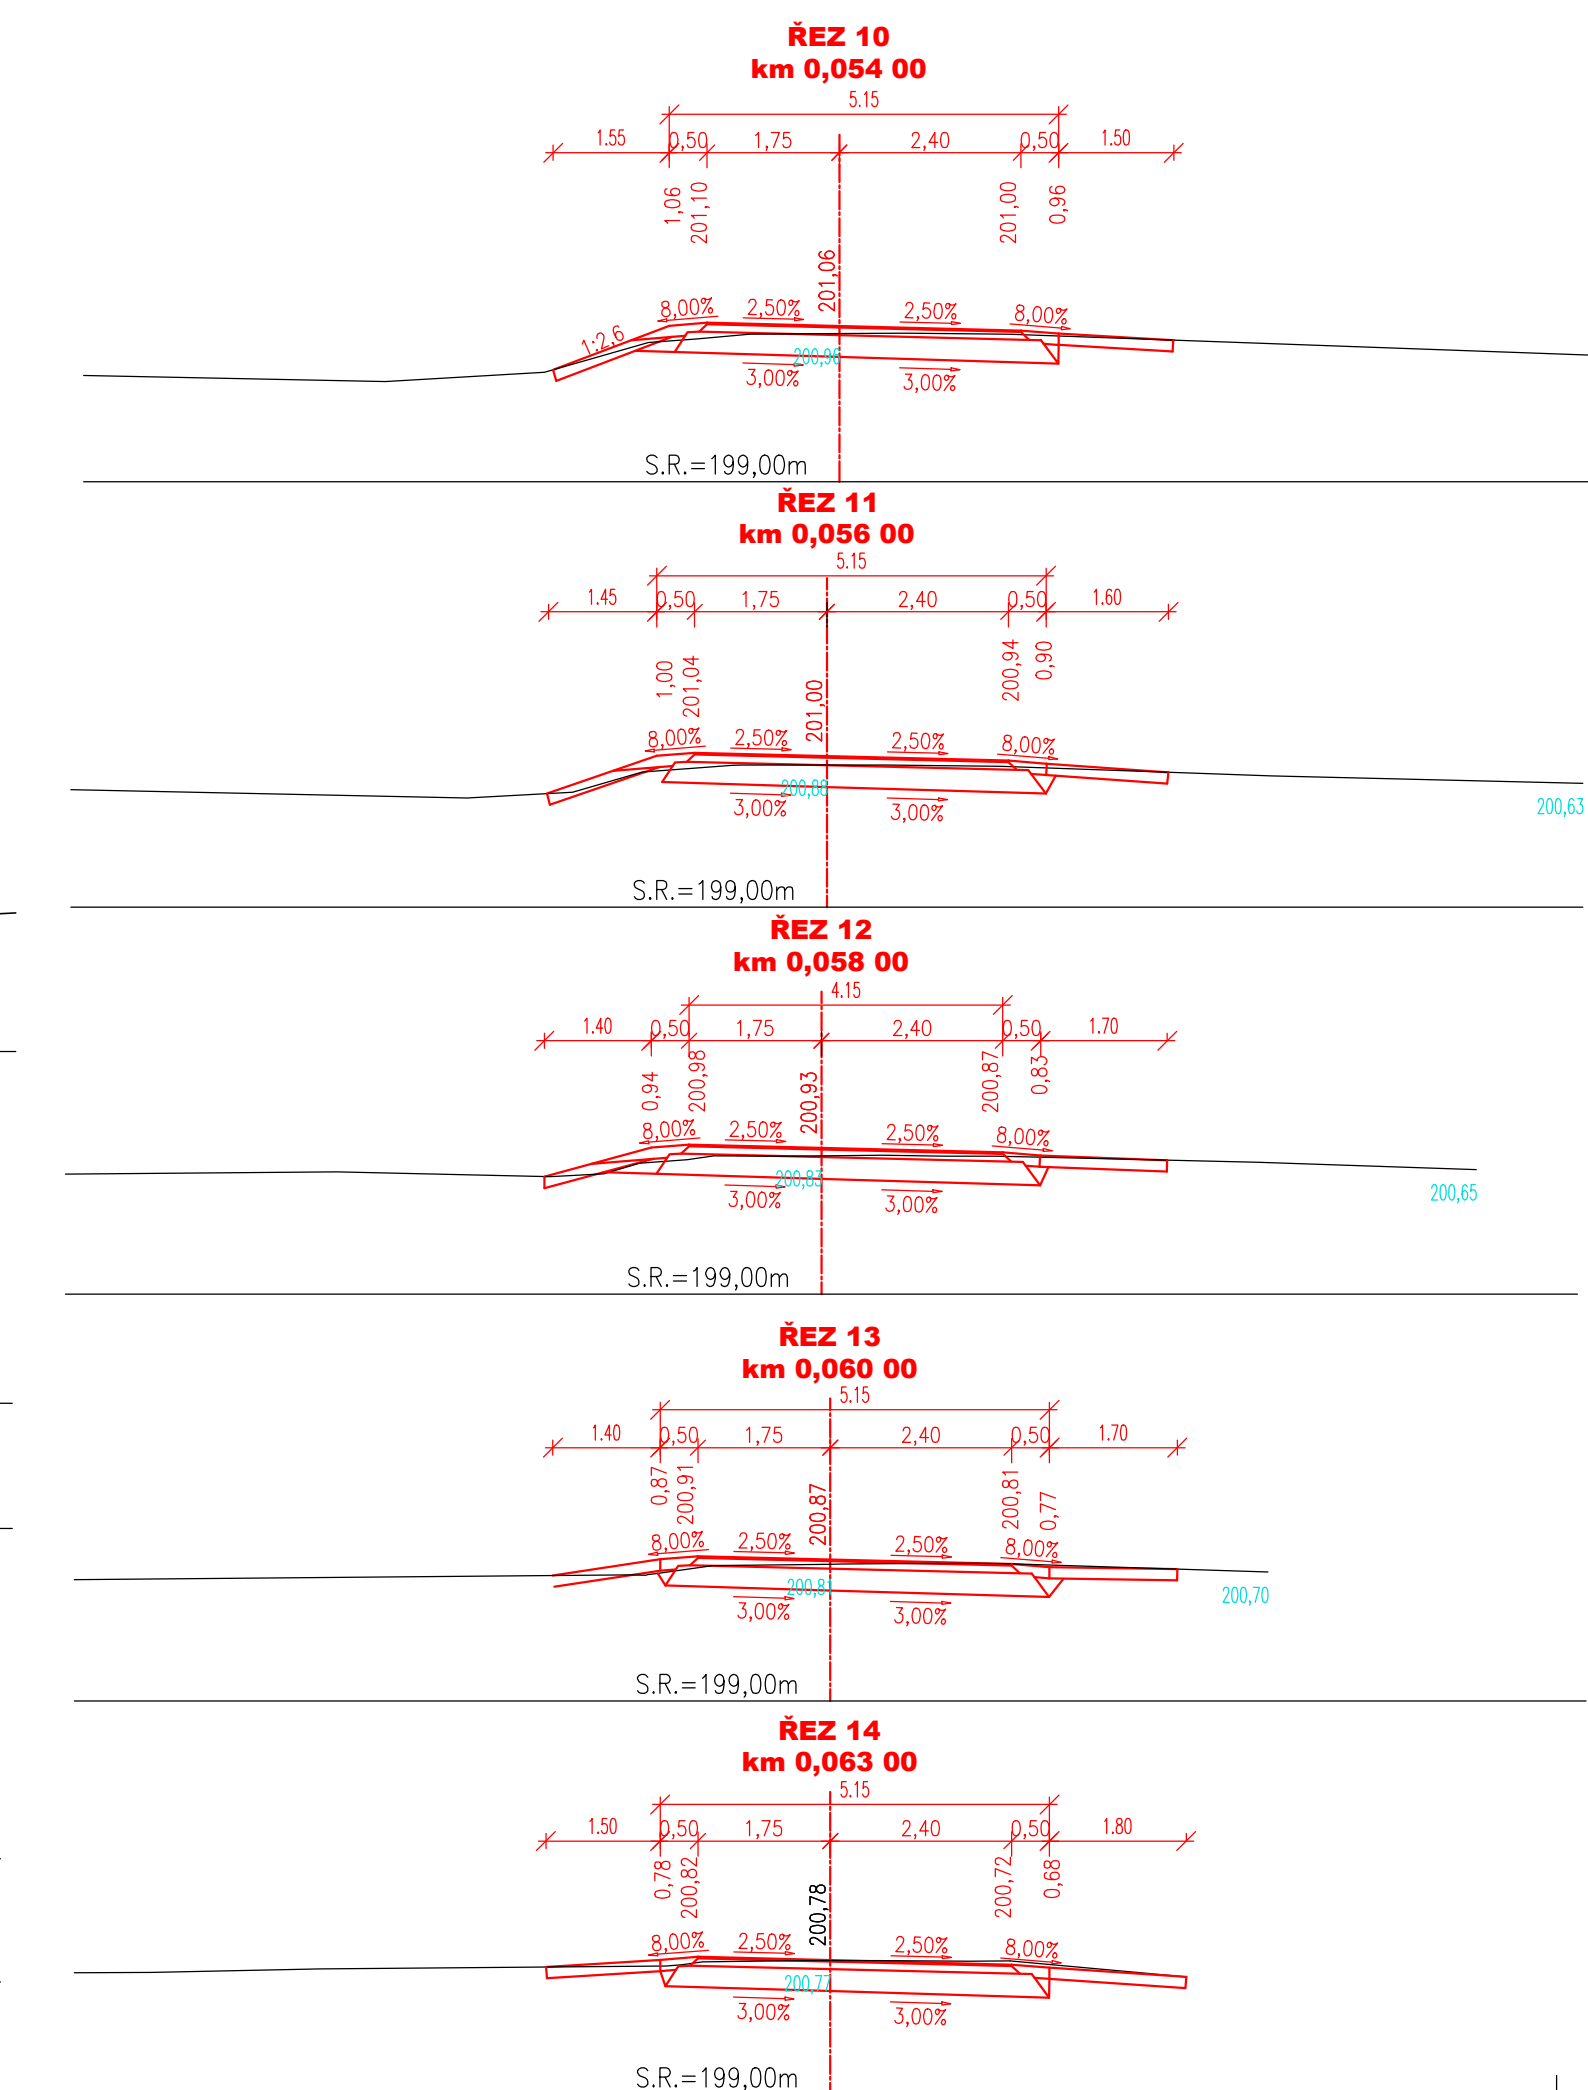
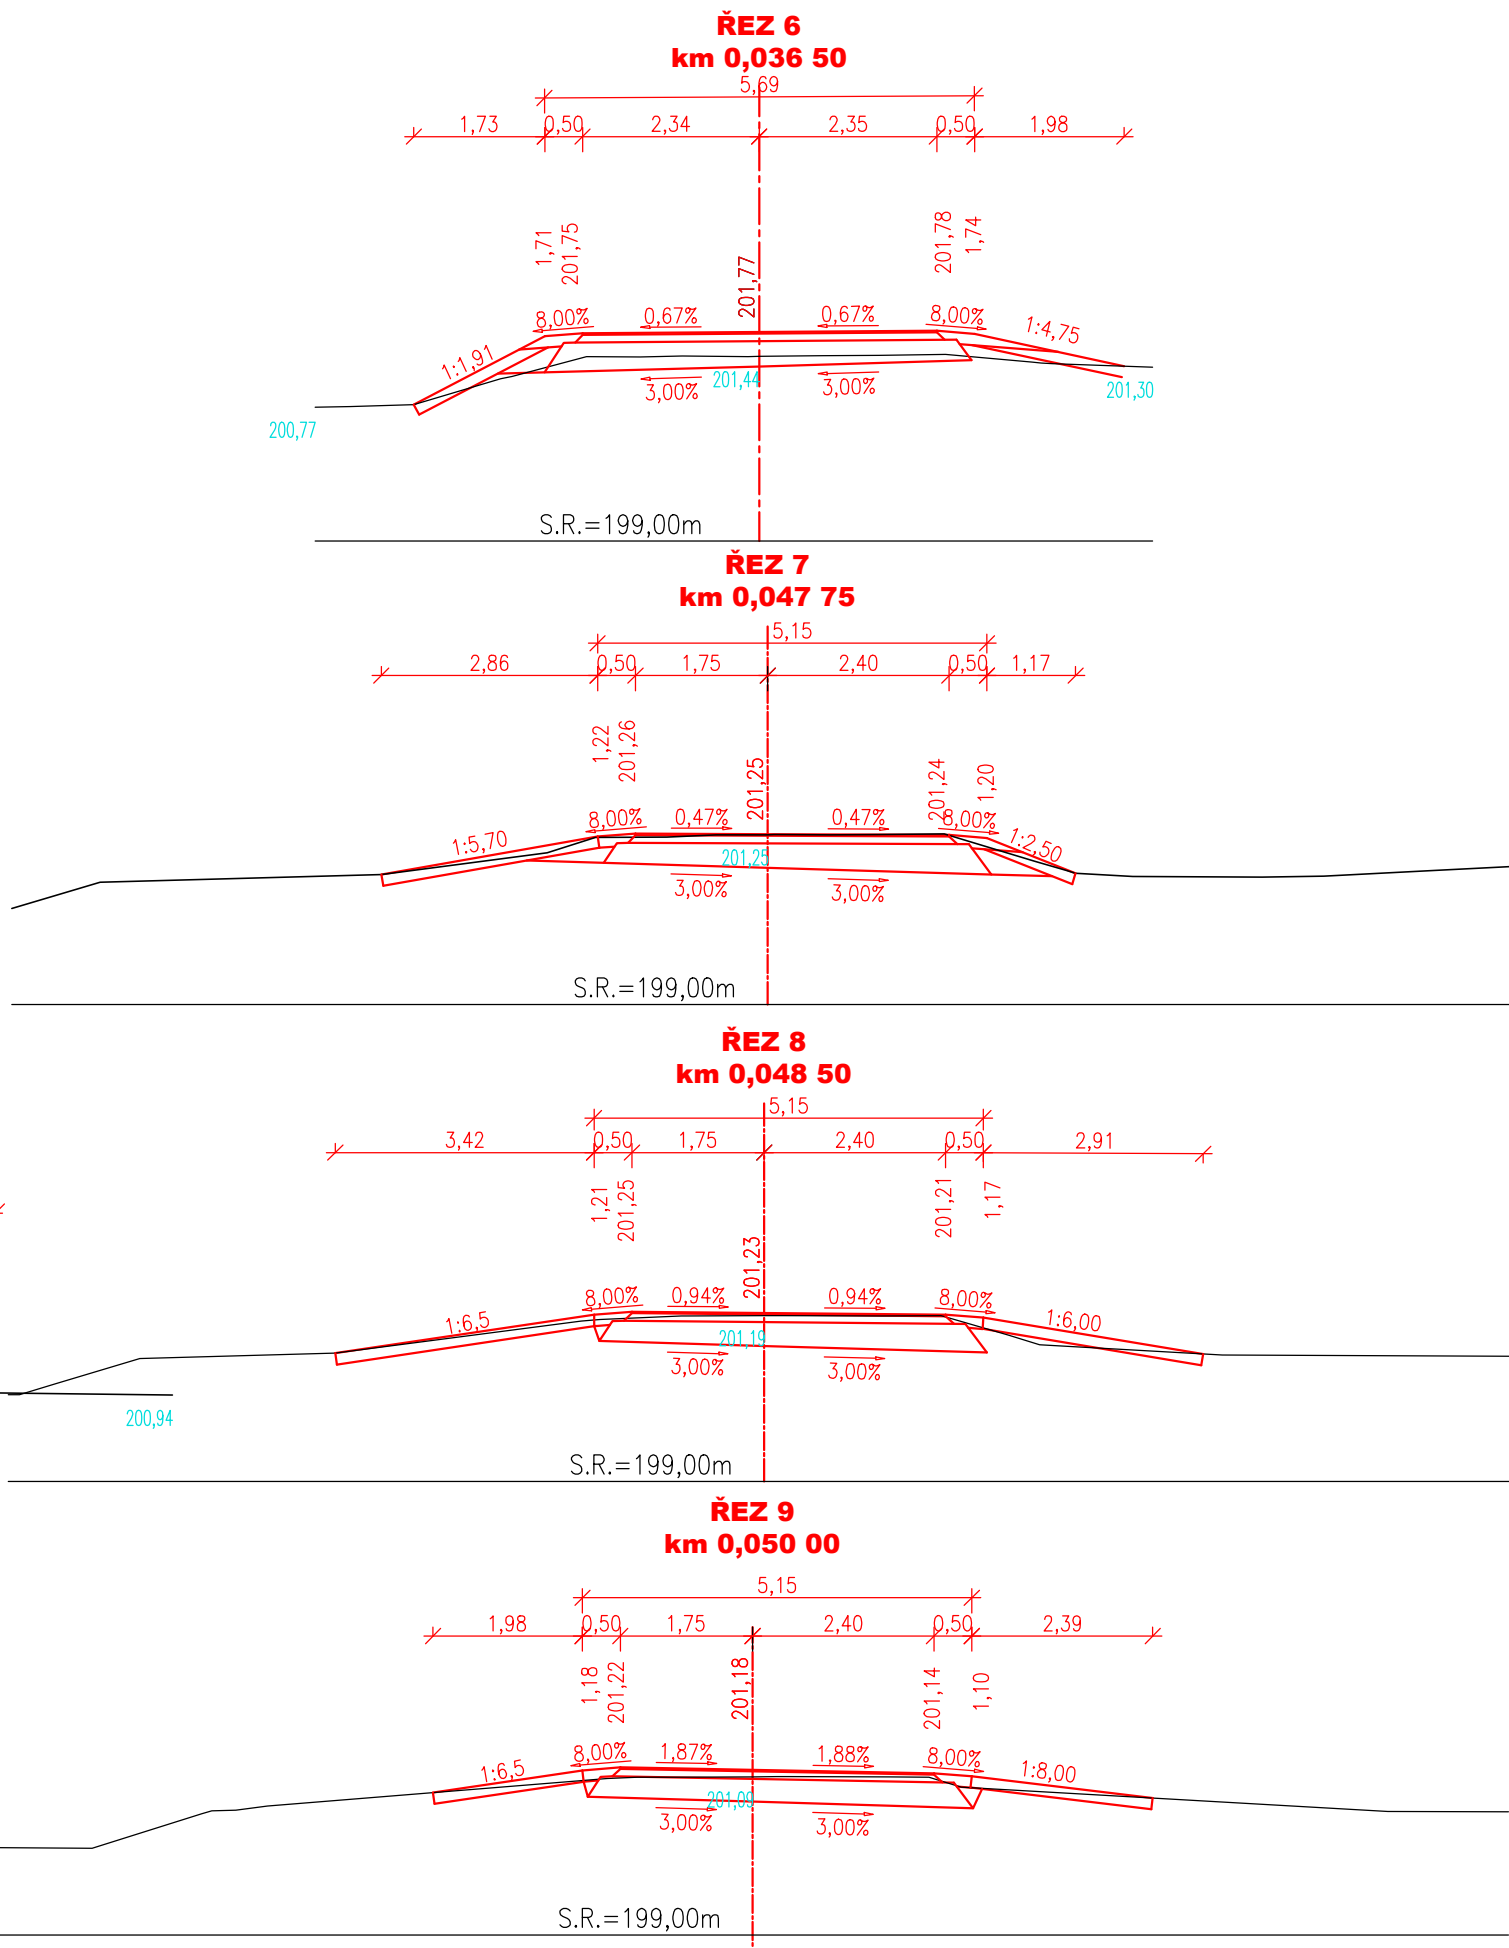
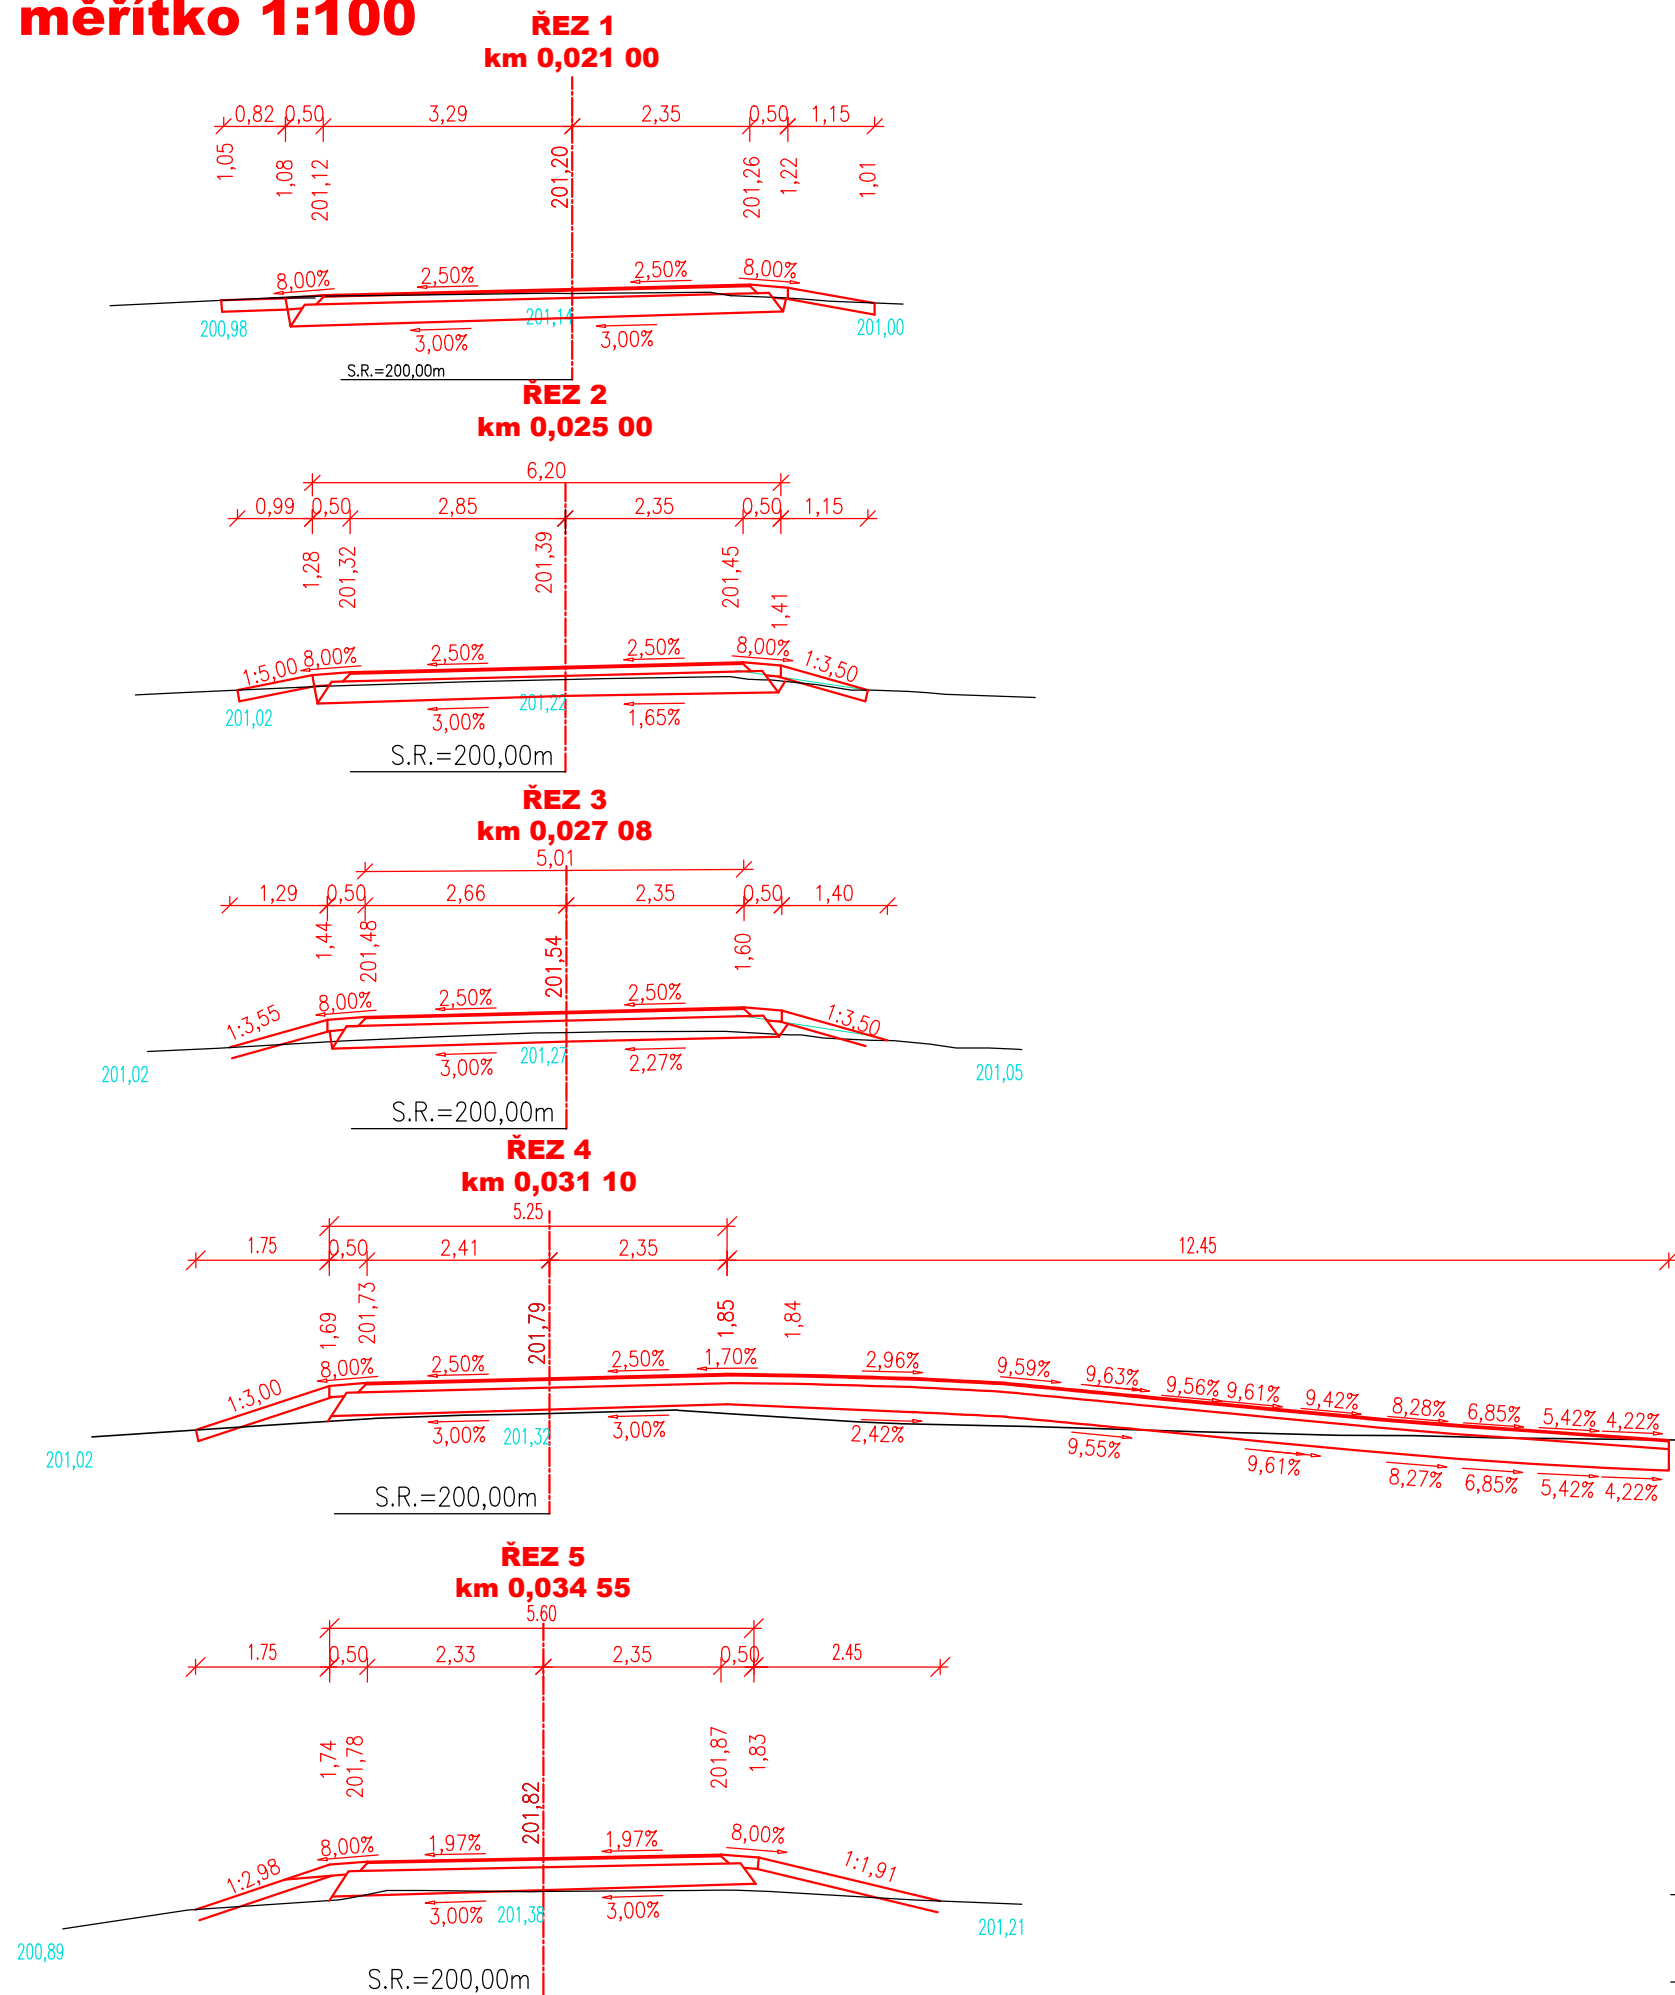
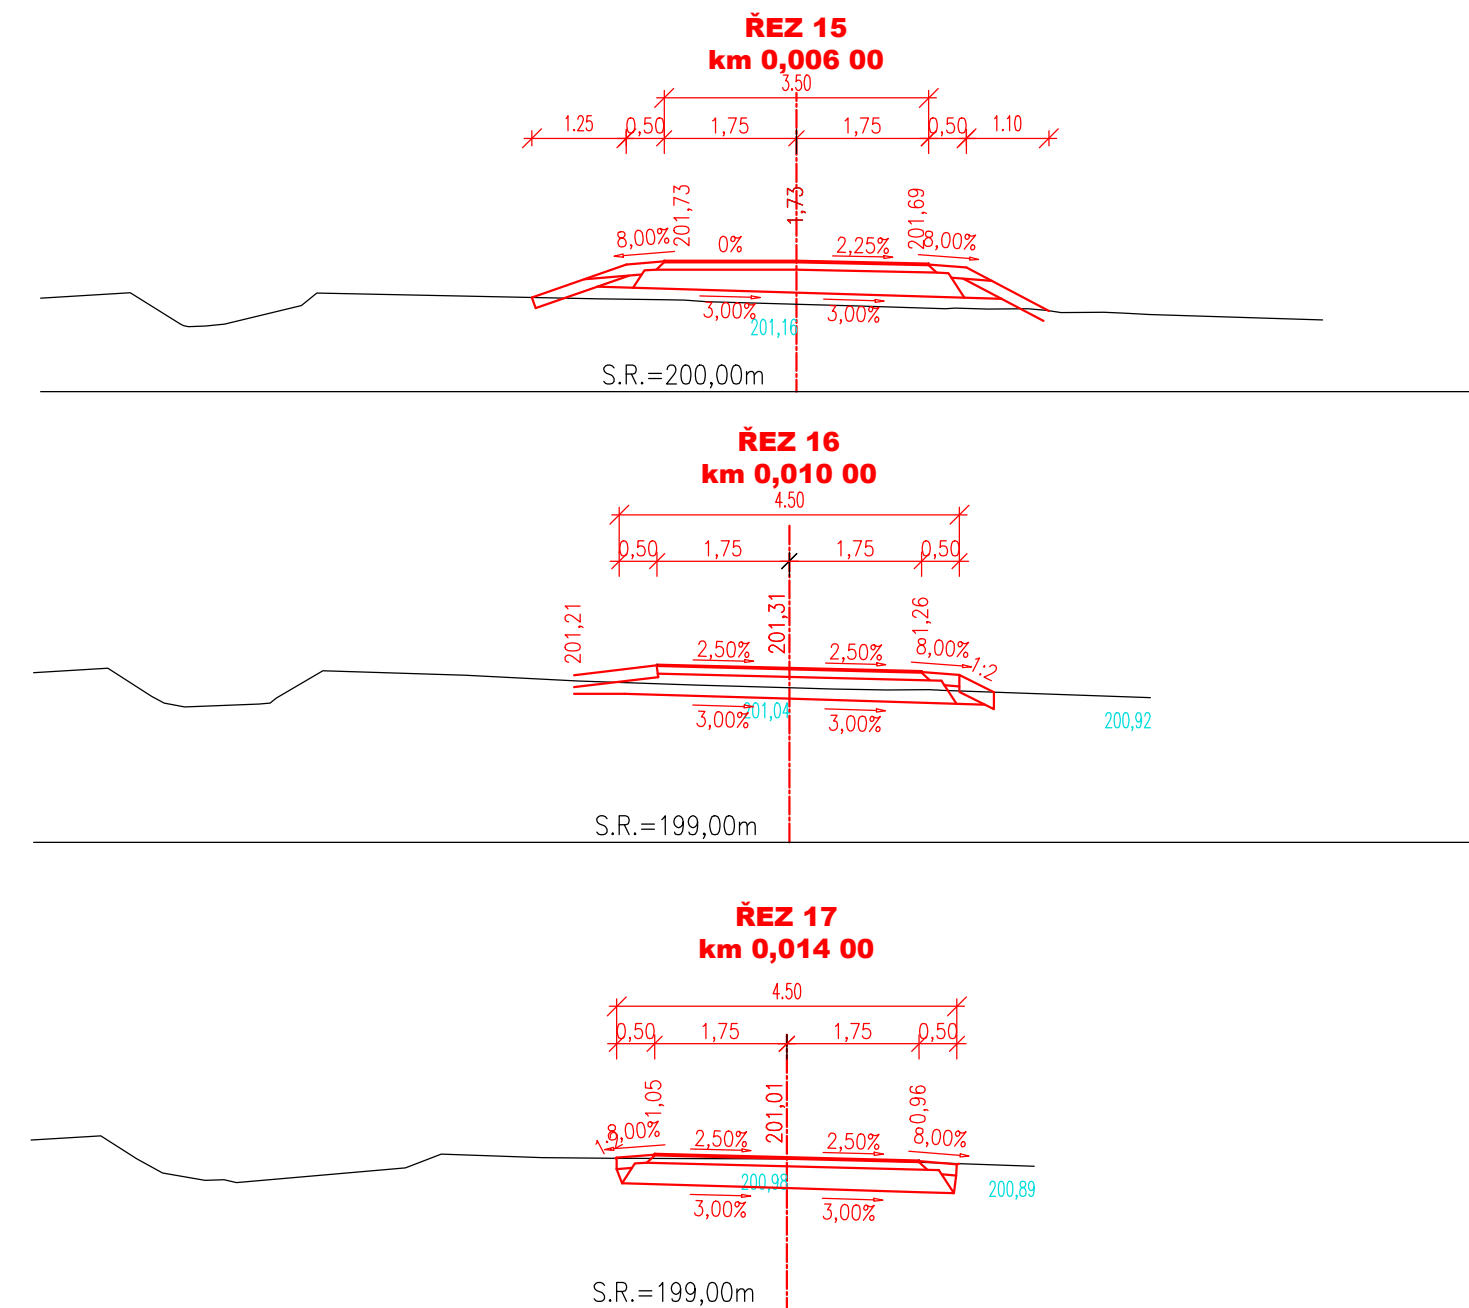

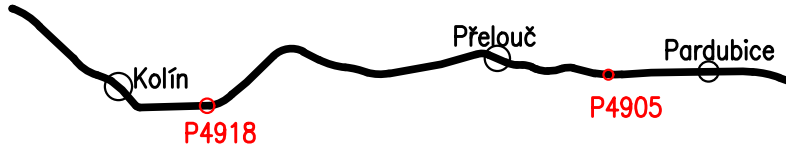





Příčné řezy měřítko 1:100



Vedlejší polní cesta



								
Jiná ověření:							Paré:	
Orientační schéma:							Razítko oprávněné osoby:	
								
Podpis:							Datum:	
Revize:	Datum:	Popis:					Kontroloval:	
Stavebník/Investor:		Správa železnic, státní organizace					 SPRÁVA ŽELEZNIC	
Adresa:		Dlážděná 1003/7, 110 00 Praha 1						
Zástupce investora:		Stavební správa západ						
Adresa:		Ke Štvanici 656/3, 186 00 Praha 8						
Zhotovitel díla:		Správa železnic, státní organizace					 SPRÁVA ŽELEZNIC	
Adresa:		Markétý Kuncové 990/12, 615 00 Brno						
Kontakt:		T: +420 972 235 830 E: O09sek@spravazeleznic.cz						
Zhotovitel části/objektu:		Správa železnic, státní organizace						
Adresa:		Markétý Kuncové 990/12, 615 00 Brno					 SPRÁVA ŽELEZNIC	
Kontakt:		T: +420 972 235 830 E: O09sek@spravazeleznic.cz						
Hlavní projektant (HIP):		-			Specialista: Ing. Jaroslav Macháček			
Název stavby/akce:	Cyklická obnova trati v úseku Pardubice (mimo) - Kolín (mimo)						Označení investora:	
Název části:	SO 07 Práce na žel. svršku v TÚ Zábोří nad Labem - Kolín						Zakázka:	
Název objektu/dílčí části:	Návrh opravy přejezdu P4918						Označení části: X	
Název přílohy:	Příčné řezy						Označení objektu/komplexu: X	
Název dílčí části přílohy:	-						Číslo přílohy (typ/pořadí): 02 004	
Odpovědný projektant: Ing. Jaroslav Macháček	Zpracovatel přílohy: Ing. Jaroslav Macháček				Měřítko: 1:100	Stupeň dokumentace: PDPS		
Kraj: Středočeský	katastrální území: Starý Kolín [755052]				Formáty: 6XA4	Smluvní datum zpracování: -		
Objekt:		Podobyt:		Příloha:	Revize:			
(Prostor pro další informace)								