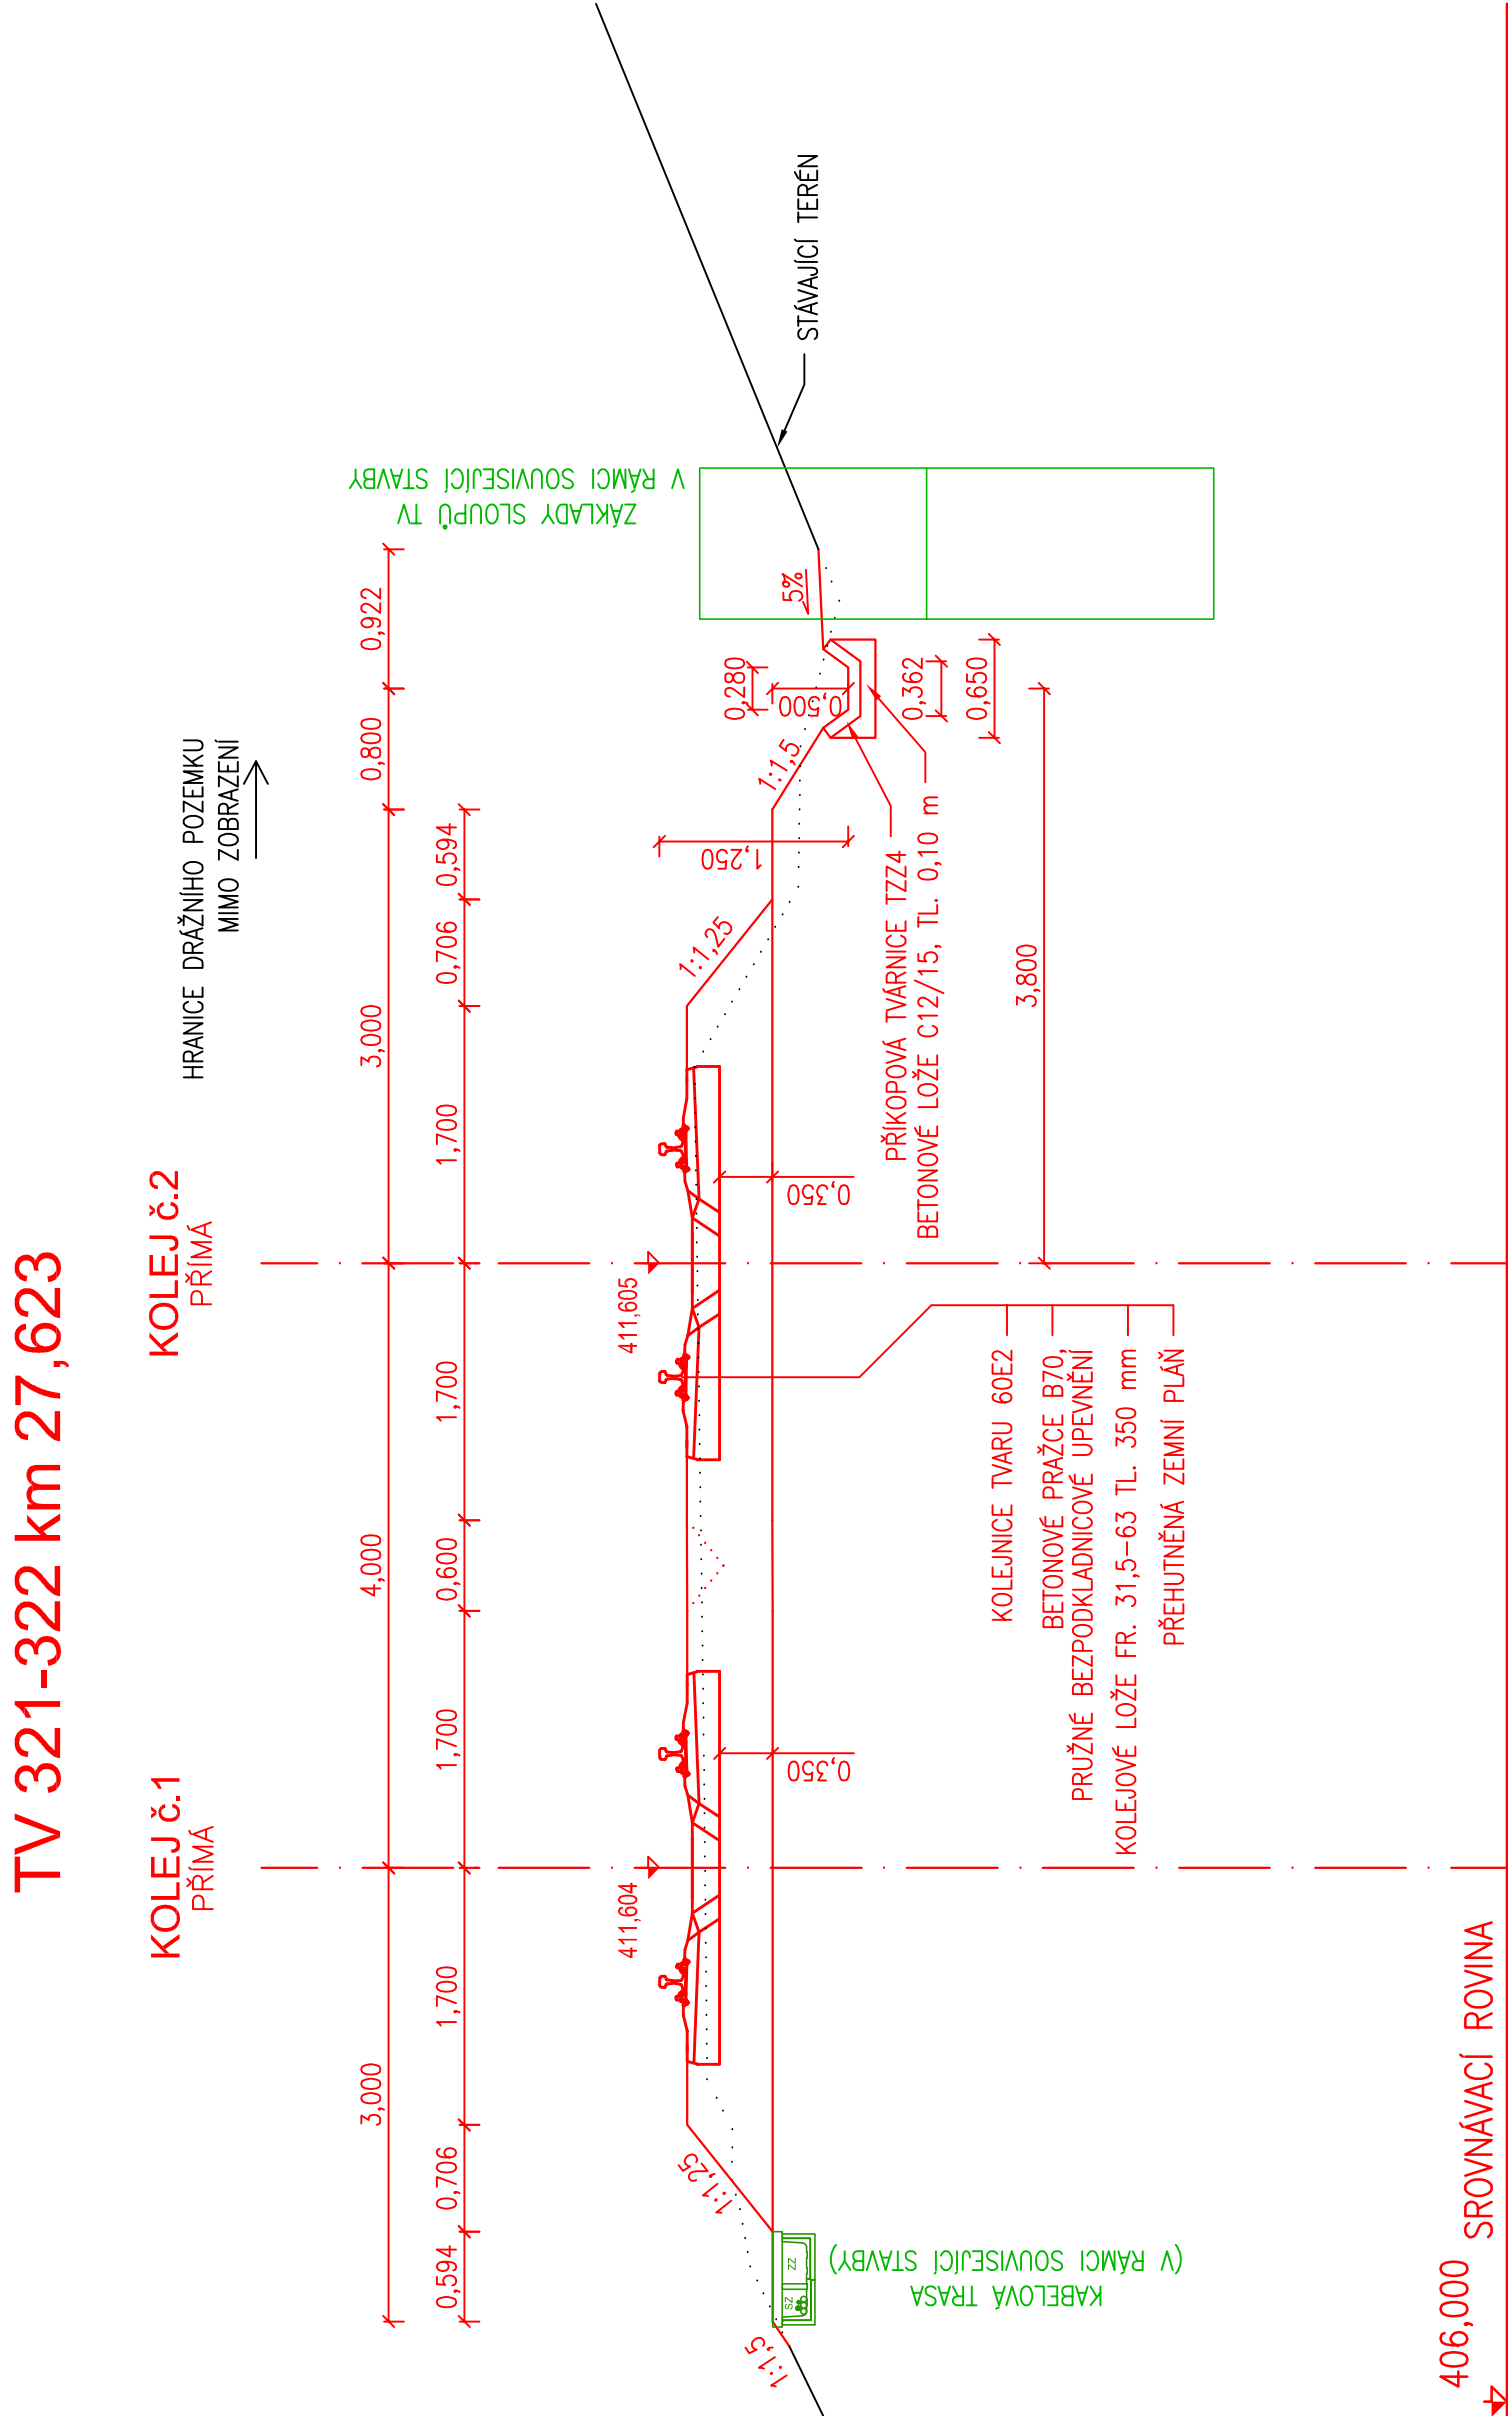


SK113.11 Horní Lideč - Valašská Polanka,  
železniční svršek a spodek a následné podbití  
Vzorový příčný řez, km 27,623; M 1:50

[illegible]