SK113.13 Valašská Polanka - Vsetín, železniční svršek a spodek a následné podbití
Vzorový příčný řez, km 32,037; M 1:50

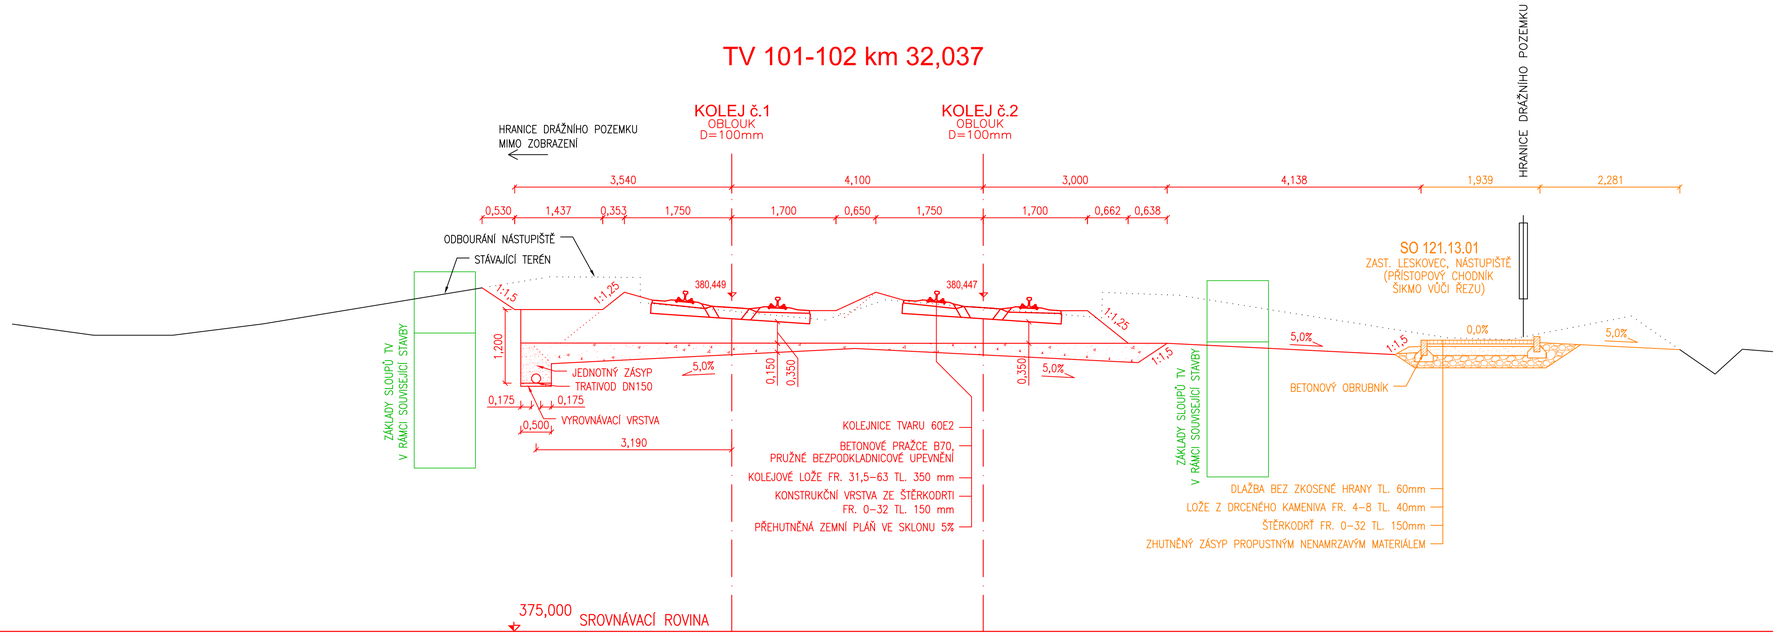

Jiná ověření:

Paré:

Orientační schéma:

Paré:

Razítko oprávněné osoby:

Podpis: Datum:

Revize:	Datum:	Popis:	Kontroloval:
000	30.10.2025	Definitivní odevzdání dokumentace	Ing. Michal Kasaj

Stavebník/Investor:	**Správa železnic, státní organizace**
Adresa:	**Dlážděná 1003/7, 110 00 Praha 1**
Zástupce investora:	**Oblastní ředitelství Ostrava**
Adresa:	**Muglinovská 1038/5, 702 00 Ostrava**

SPRÁVA ŽELEZNIC

Zhotovitel díla:	**MORAVIA CONSULT Olomouc a.s.**	
Adresa: Kontakt:	**Legionářská 1085/8, 779 00 Olomouc** T: +420 585 570 444 E: moravia@moravia.cz	
Zhotovitel objektu:	**Správa železniční geodézie, Správa železnic, státní organizace**	
Adresa: Kontakt:	**Václavkova 169/1, 160 00 Praha 6** T: +420 972 221 721 E: szgsek@spravazeleznic.cz	
Hlavní projektant (HIP):	**Ing. Michal Kasaj**	Specialista: **Ing. Jiří Malina**

Název stavby/akce:	**Cyklická obnova trati v úseku Vsetín - Horní Lideč - PD**		Označení investora: **R602400010** Zakázka: **25-009-232-US**
Název části:	Dokumentace objektů		Označení části: **D**
Název objektu/dílčí části:	**Valašská Polanka - Vsetín, kolejový svršek a spodek a následné podbití**		Objekt/skupina objektů: Část / úsek / řízení / podobjekt: **SK113 13 - -**
Název přílohy: Název dílčí části přílohy:	Vzorový příčný řez km 32,037		Dílčí část: Typ: Číslo přílohy **D.1 2 326**
Odpovědný projektant: Ing. Tomáš Vachutka	Zpracovatel přílohy: Pavel Rygel	Měřítko: 1:50 Formáty: 4 x A4	Stupeň dokumentace: **DPS + PDPS**
Kraj: **Zlínský**	Katastrální území: viz textová část	TUDU: 2362 04	Smluvní datum zpracování: **30.10.2025**

Označení investora: R602400010 – Stupeň dokumentace: DPS – Část: DIXX – Objekt: SXIIIJIXX – Podobjekt: XX – Typ: D.1 – Příloha: 326 – Revize: 000