P3 km 26,318

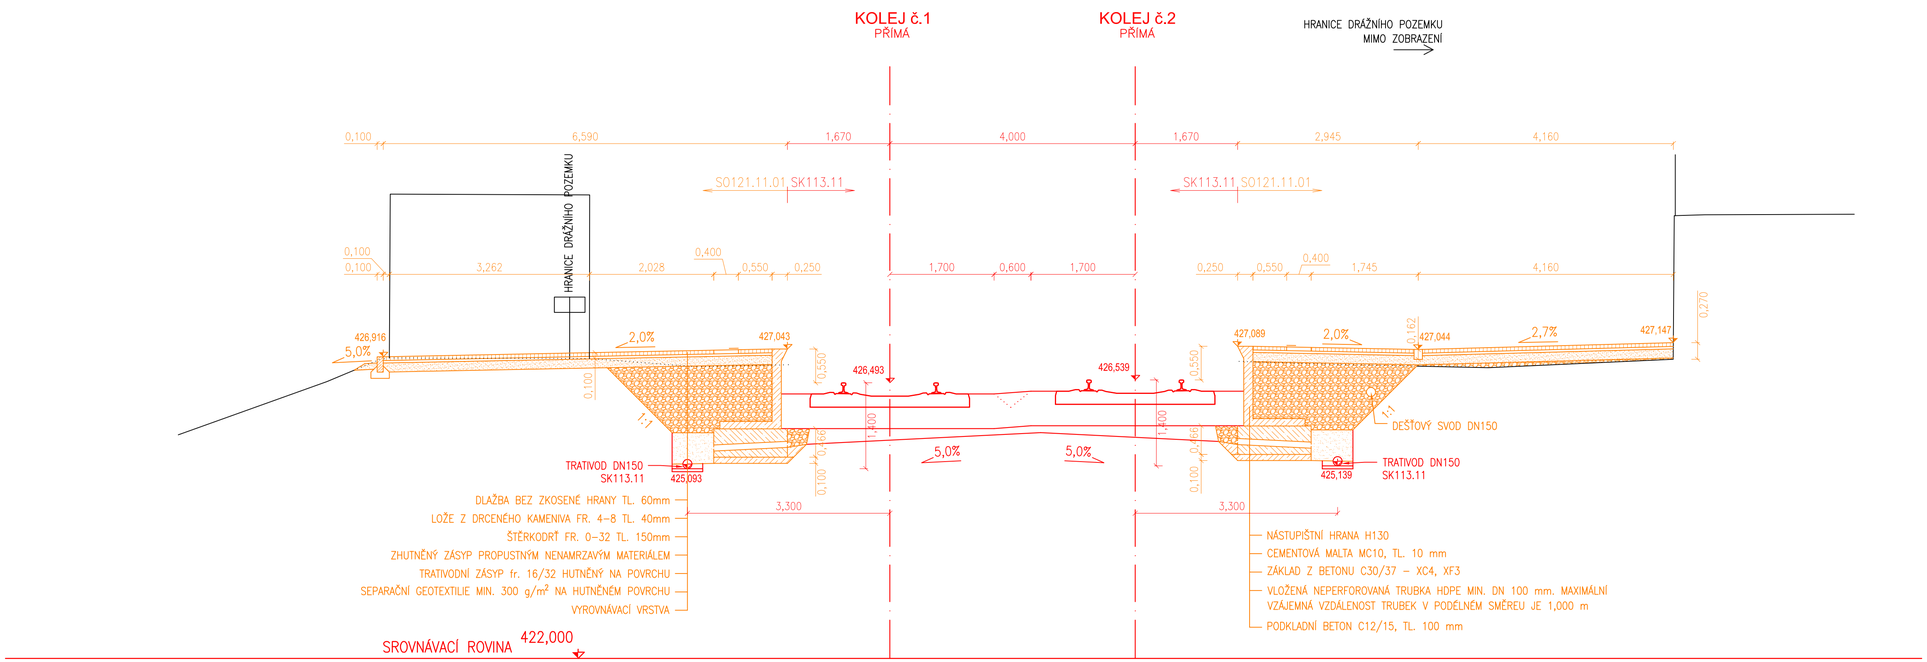

Jiná ověření:

Paré:

Orientační schéma:

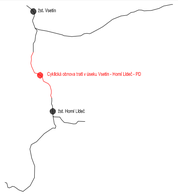

Paré:

Razítko oprávněné osoby:

Podpis: Datum:

Revize:	Datum:	Popis:	Kontroloval:
000	30.10.2025	Definitivní odevzdání dokumentace	Ing. Michal Kasaj

Stavebník/Investor:	**Správa železnic, státní organizace**
Adresa:	**Dlážděná 1003/7, 110 00 Praha 1**
Zástupce investora:	**Oblastní ředitelství Ostrava**
Adresa:	**Muglinovská 1038/5, 702 00 Ostrava**

SPRÁVA ŽELEZNIC

Zhotovitel díla:	**MORAVIA CONSULT Olomouc a.s.**	
Adresa: Kontakt:	**Legionářská 1085/8, 779 00 Olomouc** T: +420 585 570 444 E: moravia@moravia.cz	
Zhotovitel objektu:	**Správa železniční geodézie, Správa železnic, státní organizace**	
Adresa: Kontakt:	**Václavkova 169/1, 160 00 Praha 6** T: +420 972 221 721 E: szgsek@spravazeleznic.cz	
Hlavní projektant (HIP):	**Ing. Michal Kasaj**	Specialista: **Ing. Jiří Malina**

Název stavby/akce:	**Cyklická obnova trati v úseku Vsetín - Horní Lideč - PD**	Označení investora: **R602400010** Zakázka: **25-009-232-US**
Název části:	Dokumentace objektů	Označení části: **D**
Název objektu/dílčí části:	**zast. Lužná u Vsetína, nástupiště**	Objekt/skupina objektů: (část / úsek / úzení / podobjekt) **SO121 11 01 -**
Název přílohy: Název dílčí části přílohy:	Příčné řezy Příčný řez P3, km 26,318	Dílčí část: Typ: Číslo přílohy **D.1 2 103**
Odpovědný projektant: Ing. Tomáš Vachutka	Zpracovatel přílohy: Pavel Rygel	Měřítko: 1:50 Formáty: 4 x A4
Kraj: **Zlínský**	Katastrální území: Lužná u Vsetína	TUDU: 2362 02
		Stupeň dokumentace: **DPS + PDPS** Smluvní datum zpracování: **30.10.2025**

Označení investora: R602400010 _ Stupeň dokumentace: DPS _ Část: D1 _ Objekt: SO121 11 01 _ Podobjekt: - _ Typ: XX _ Příloha: D1 2 103 _ Revize: 000